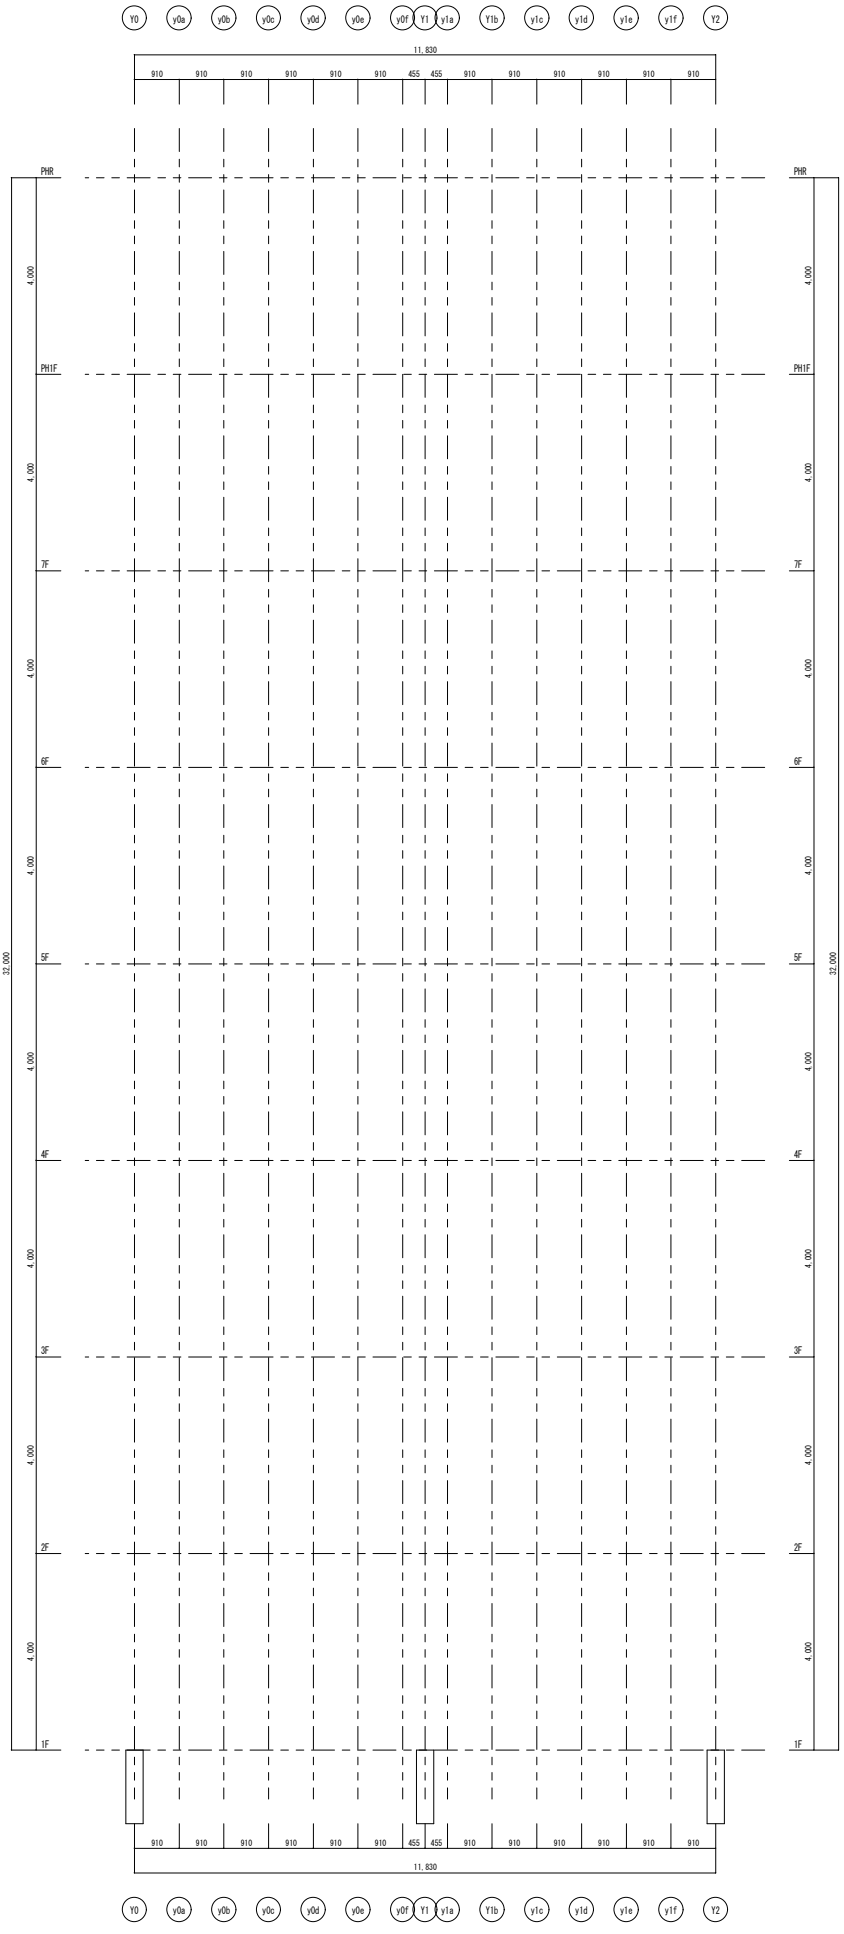

x0a通り架構詳細図　1/50

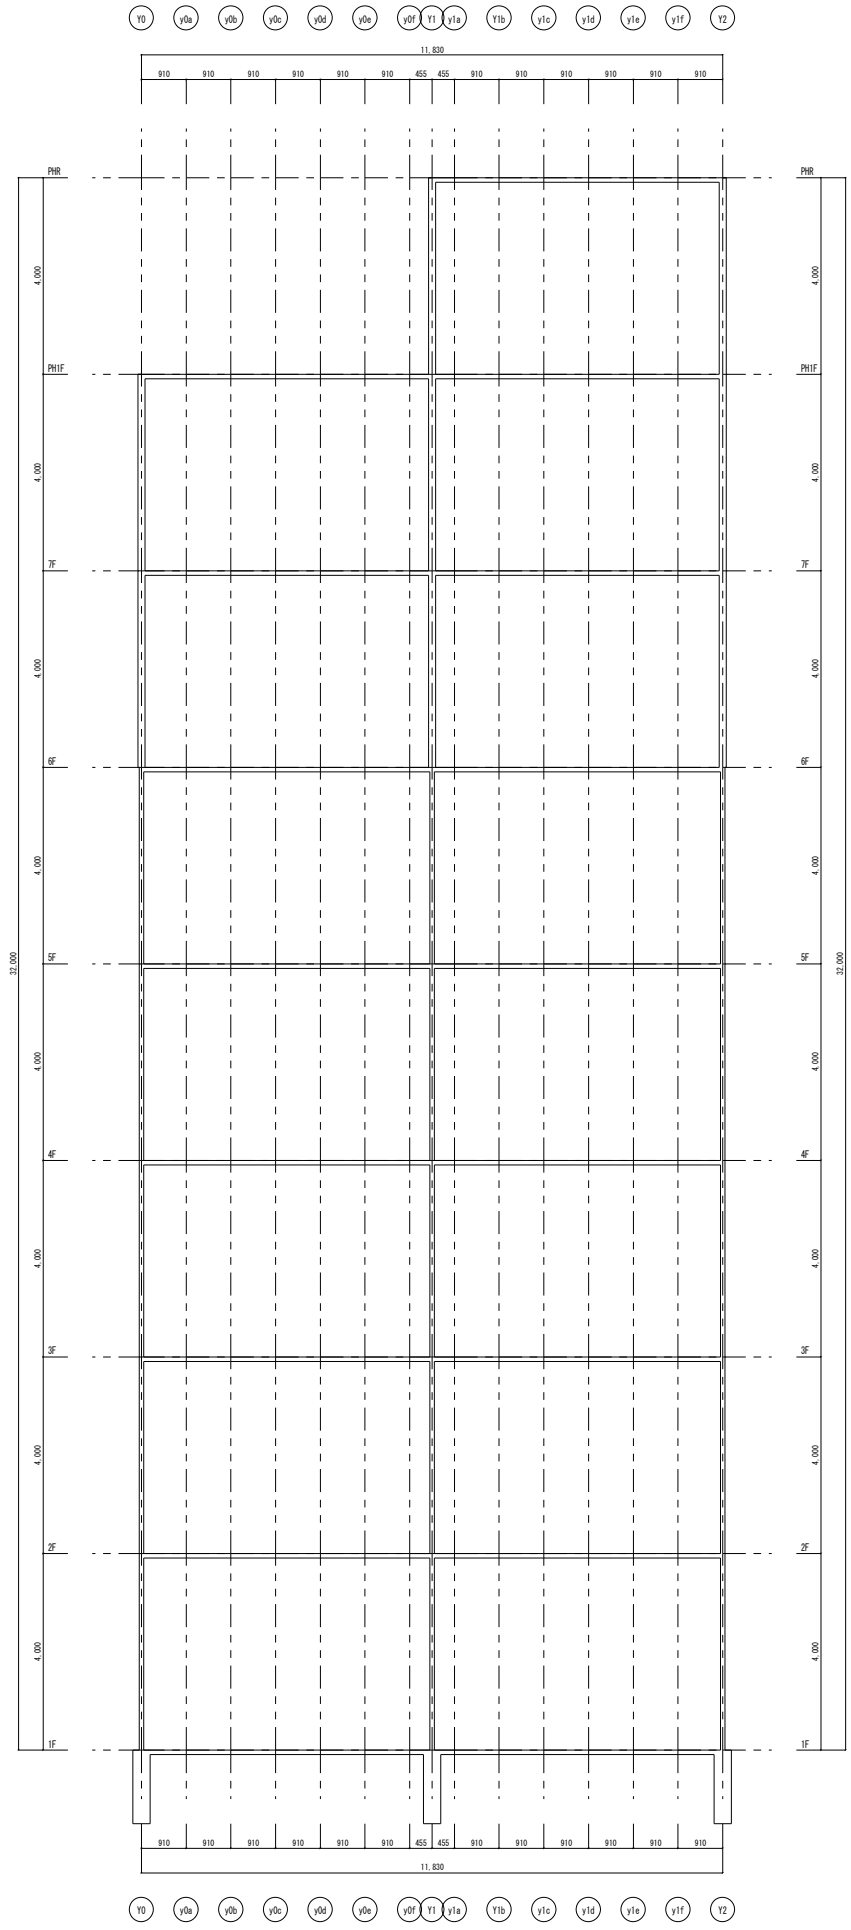

x0a通り軸組図　1/50

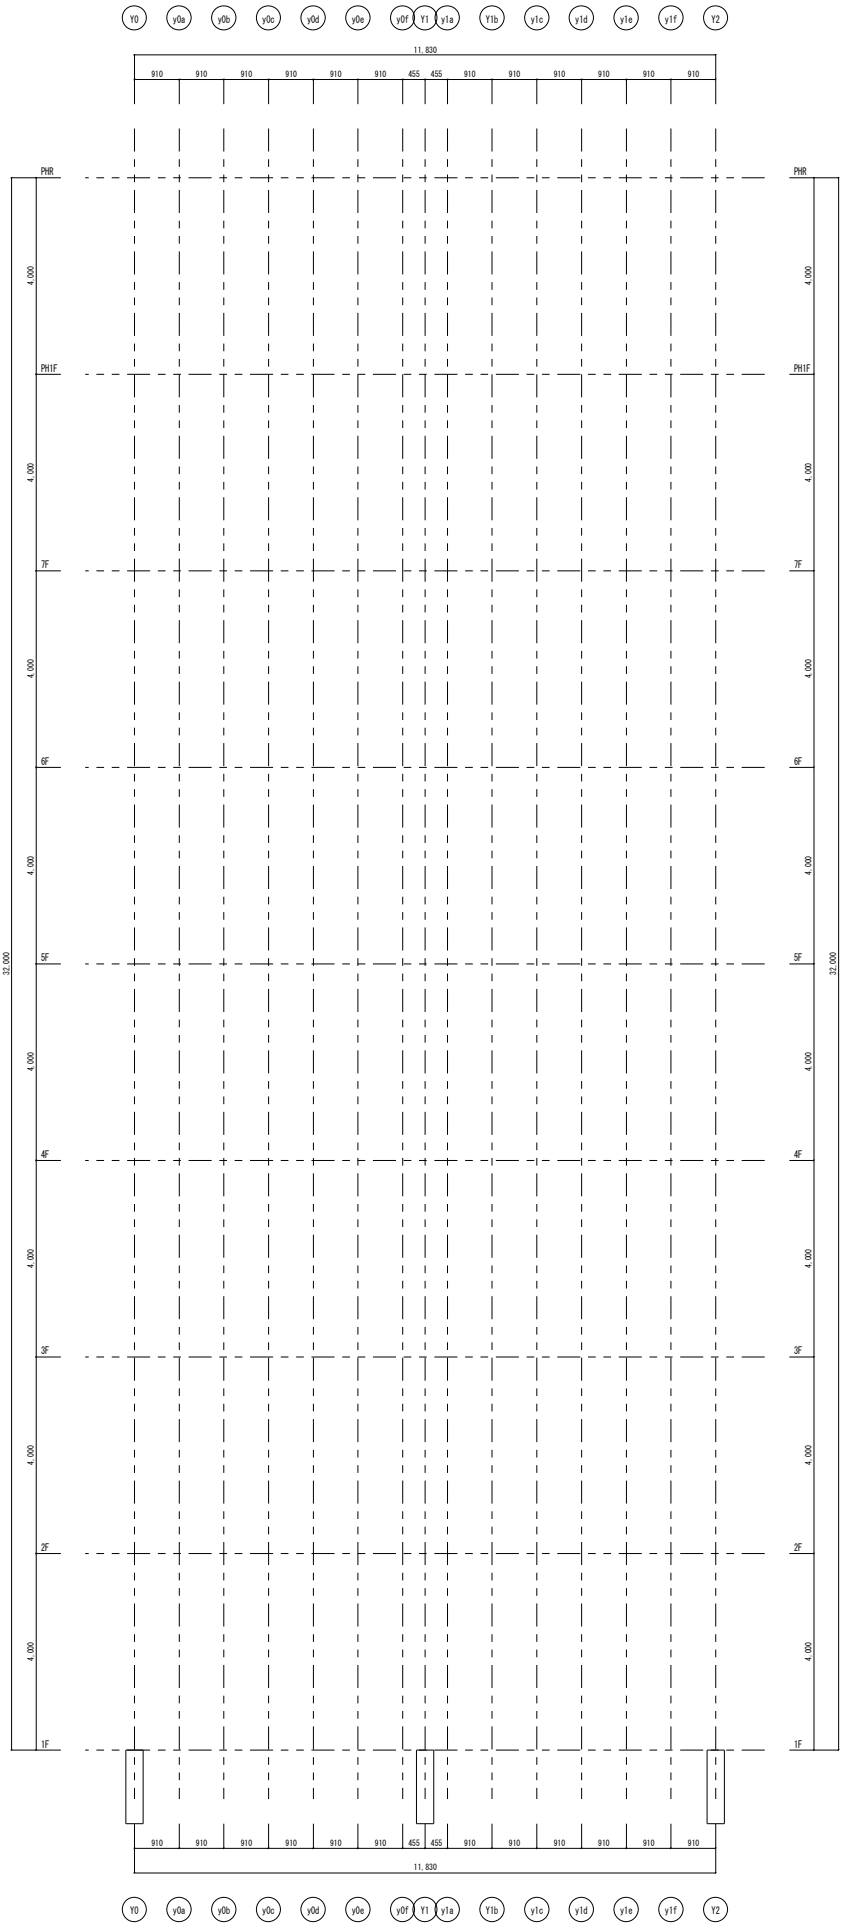

x0b通り架構詳細図　1/50

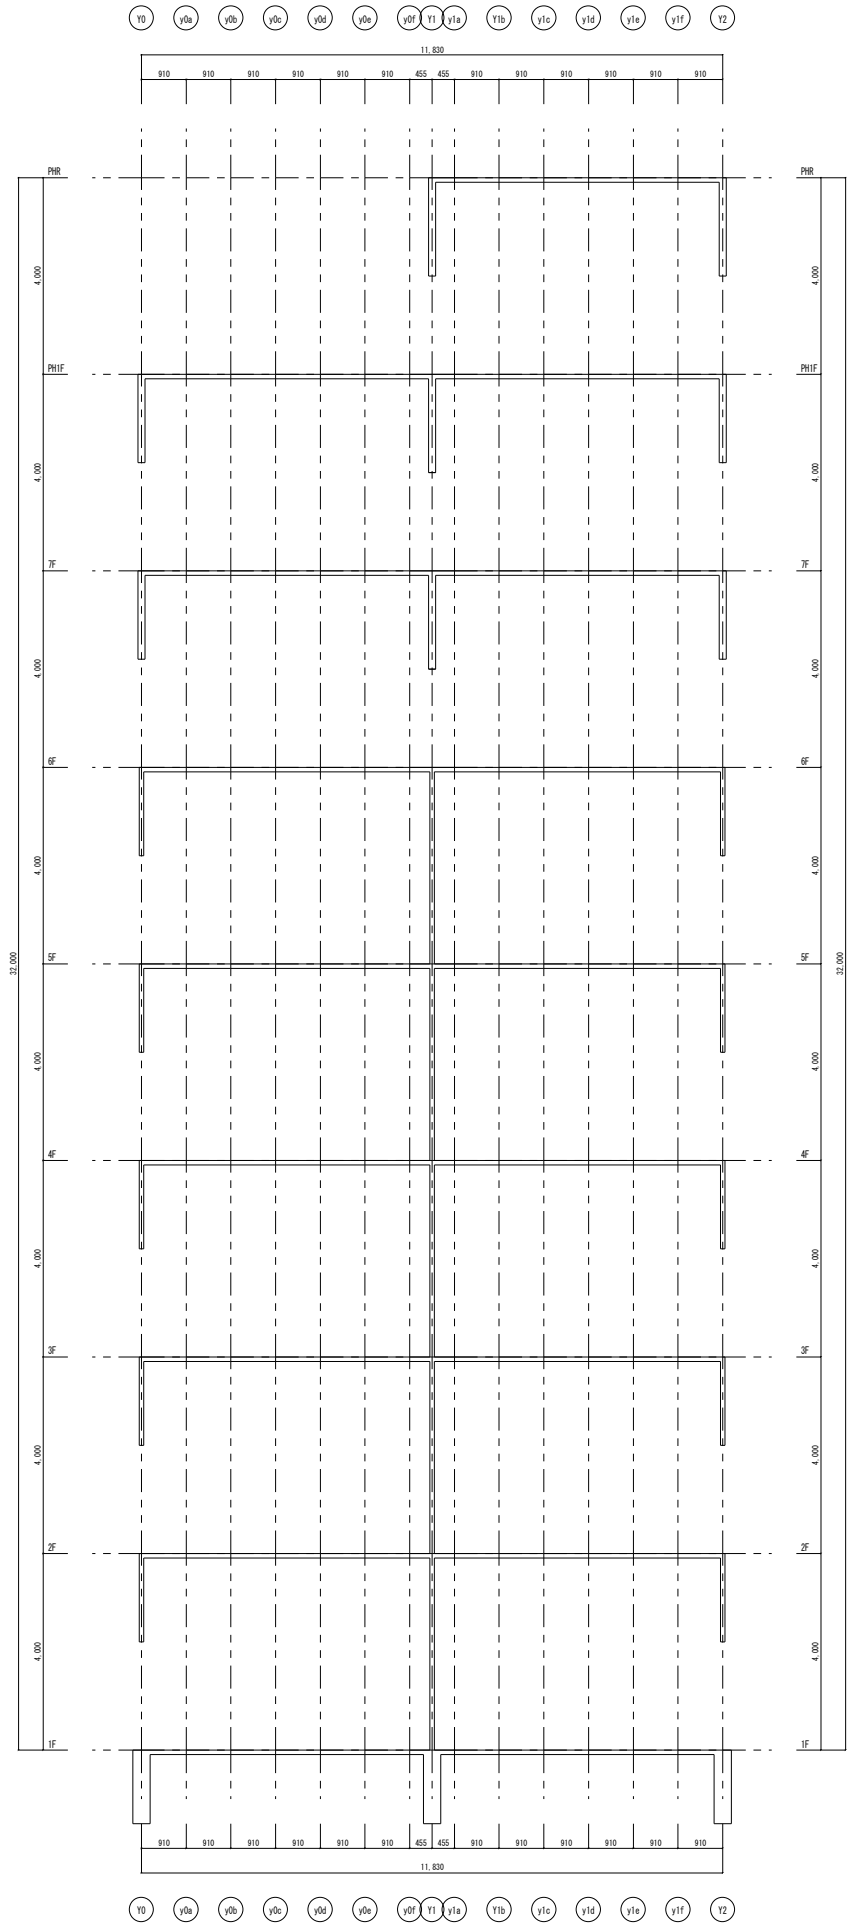

x0b通り軸組図　1/50

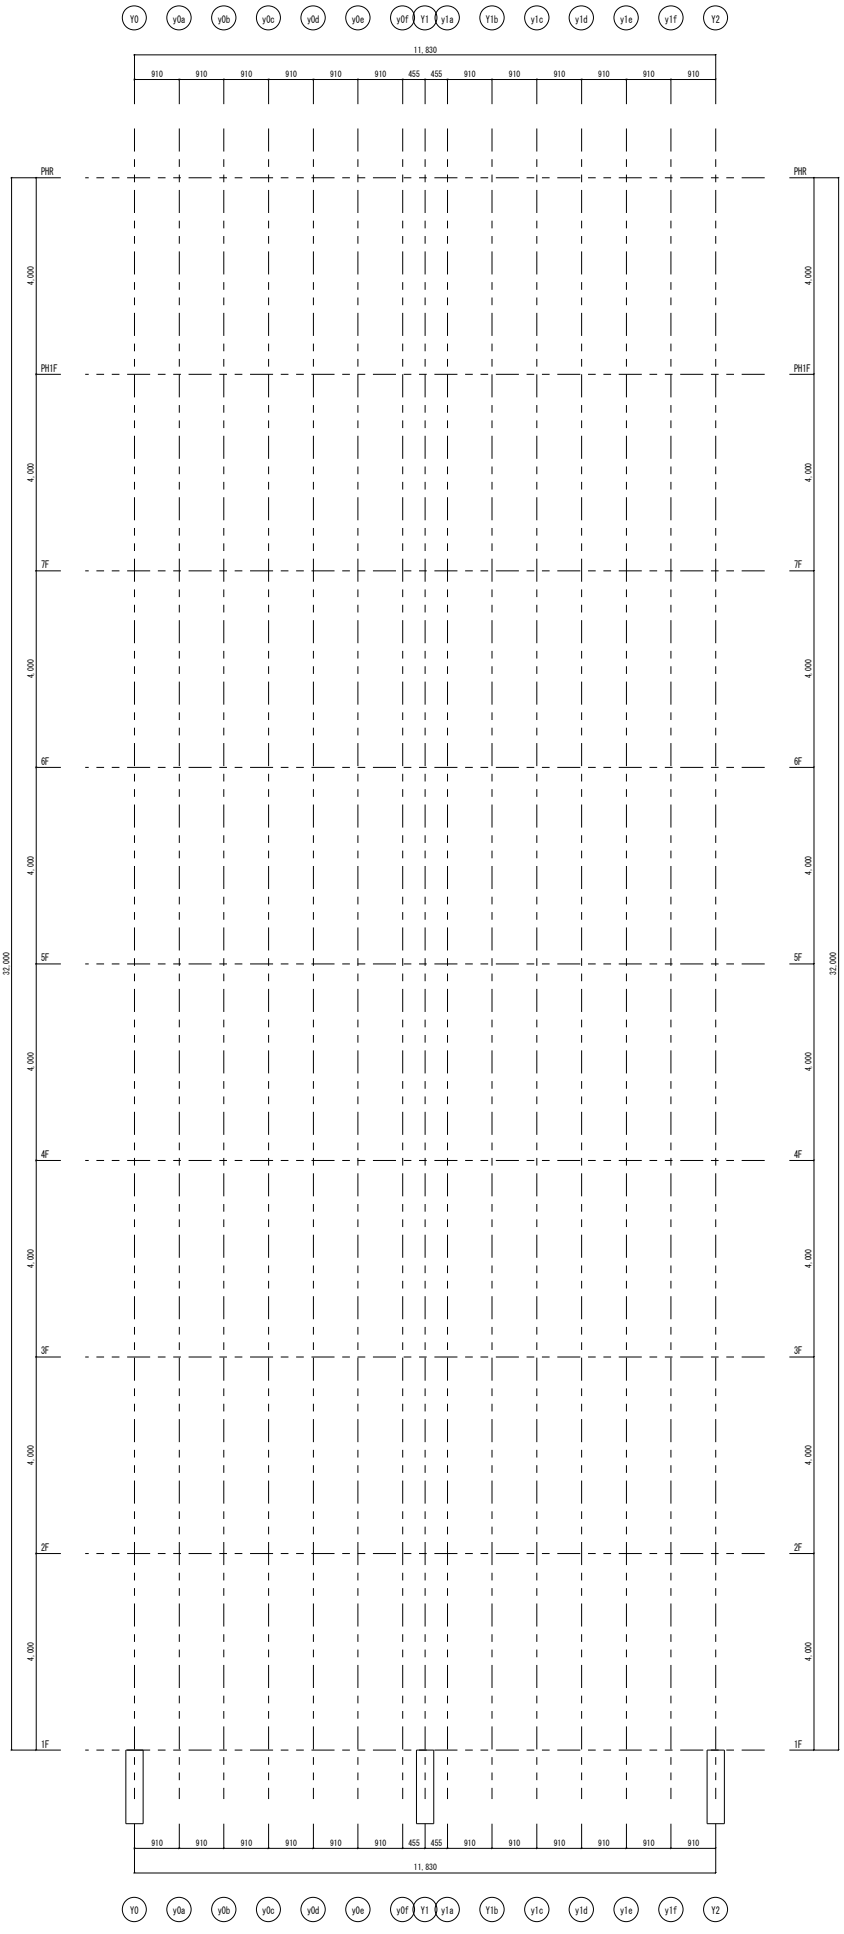

x0c通り架構詳細図　1/50

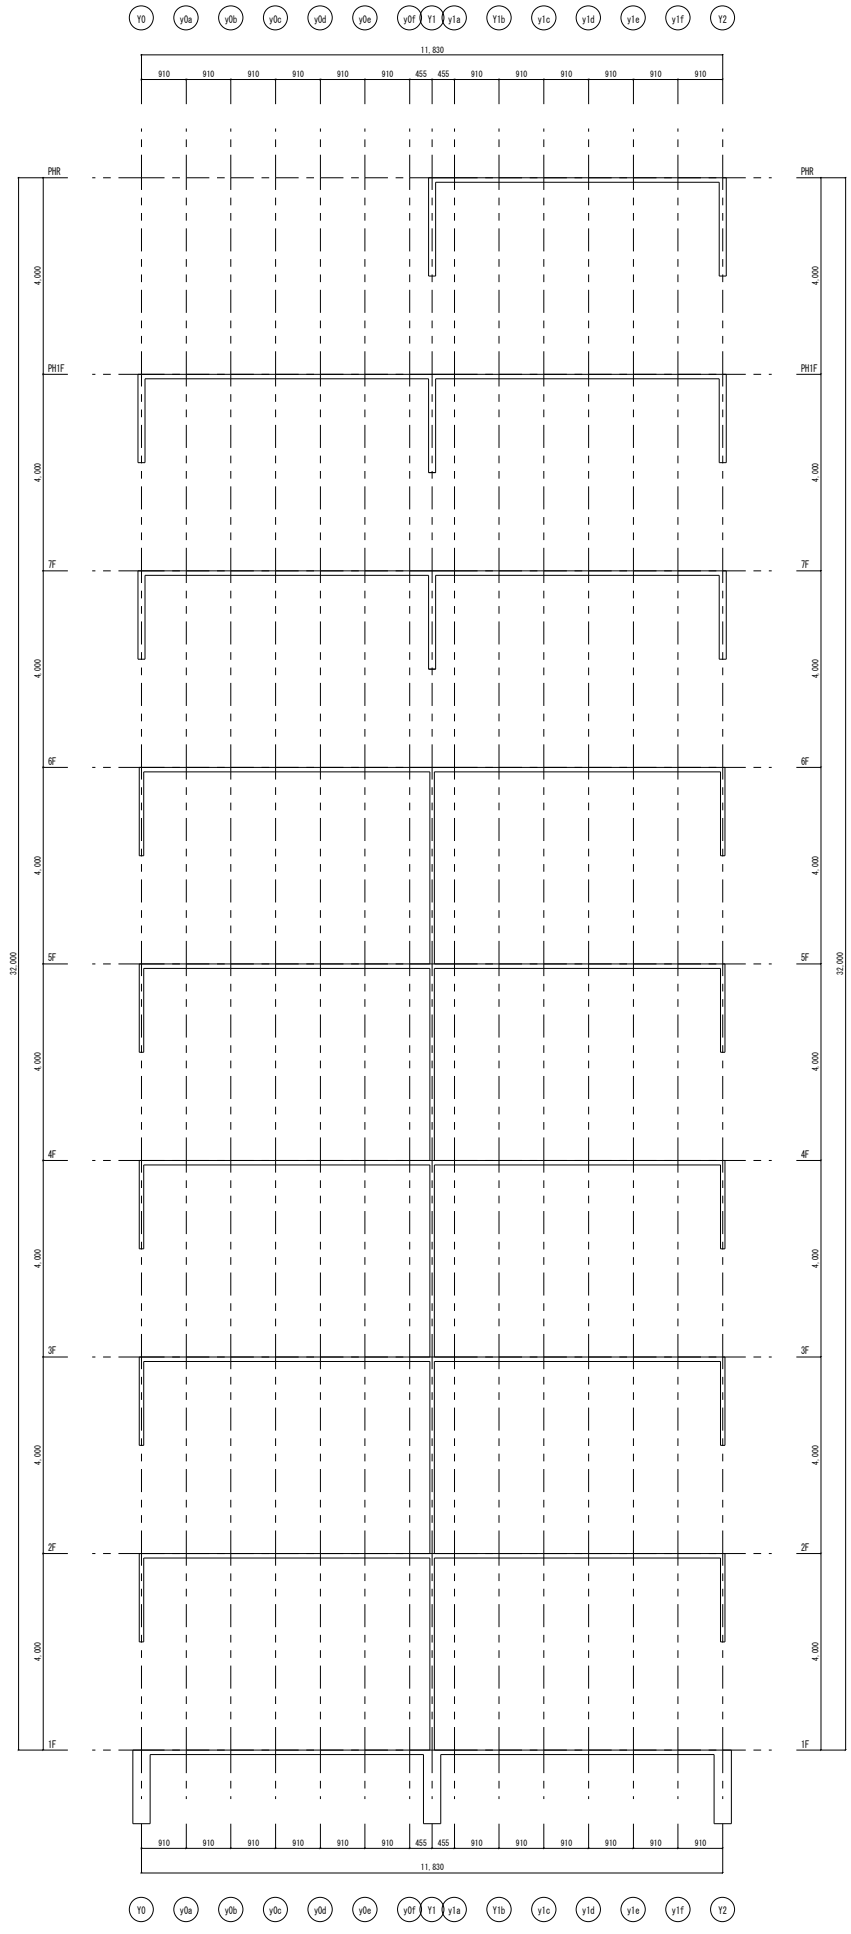

x0c通り軸組図　1/50

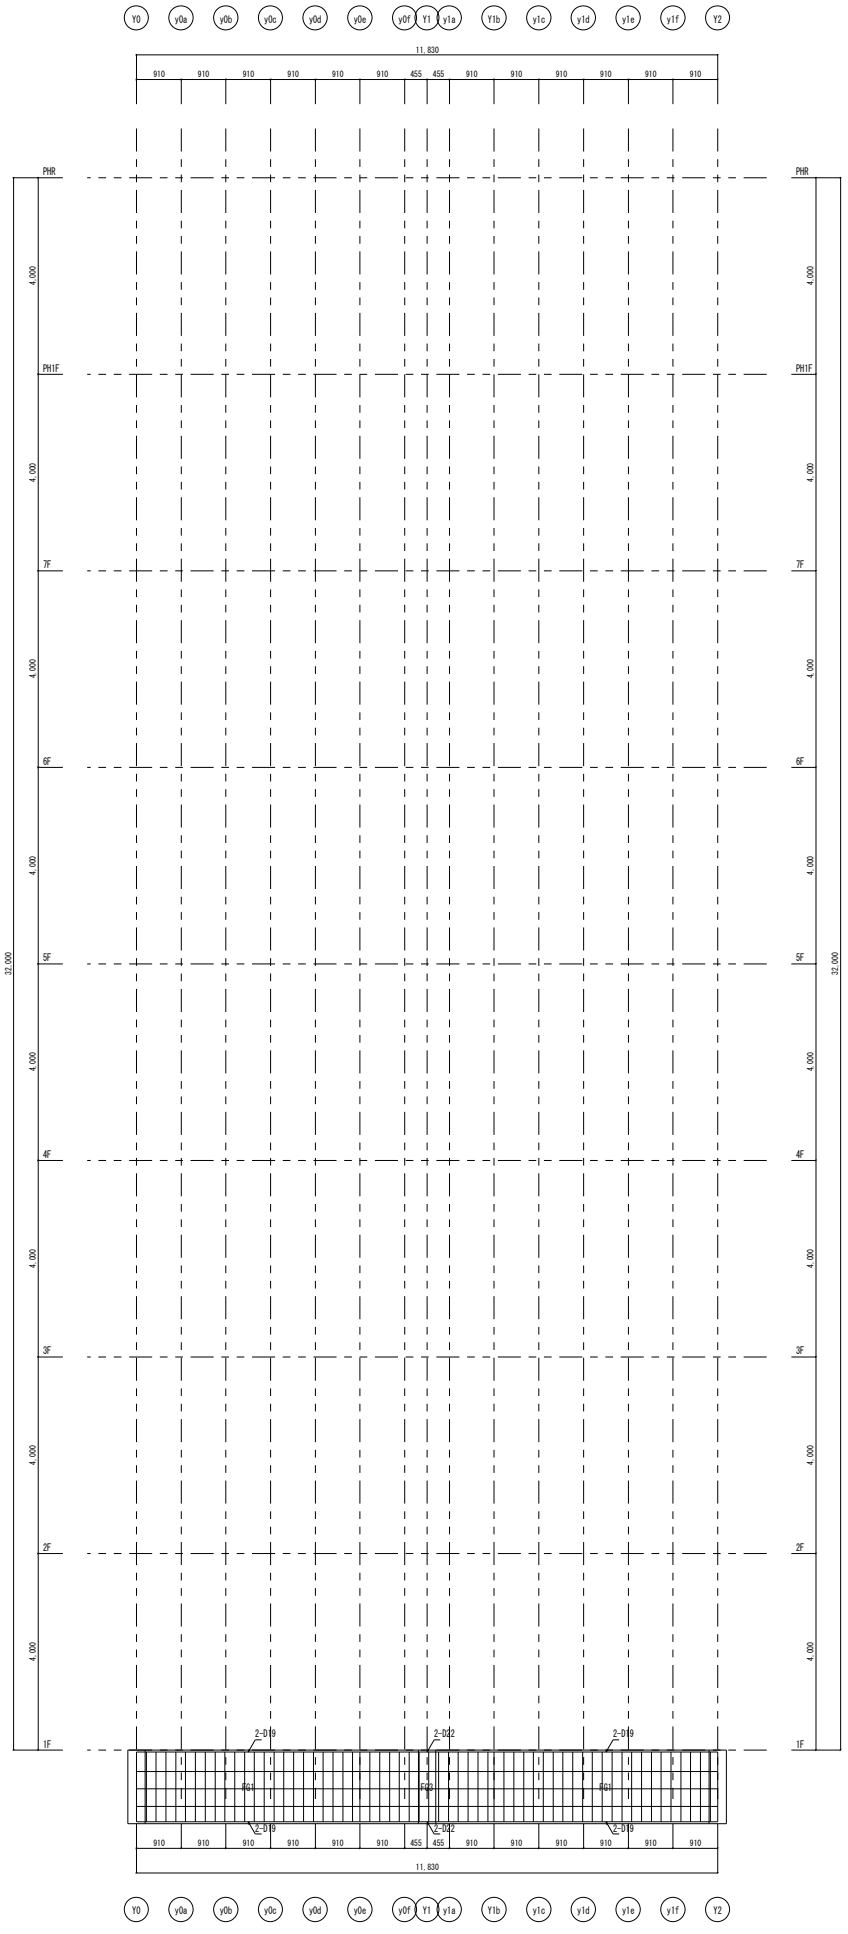

X0通り架構詳細図　1/50

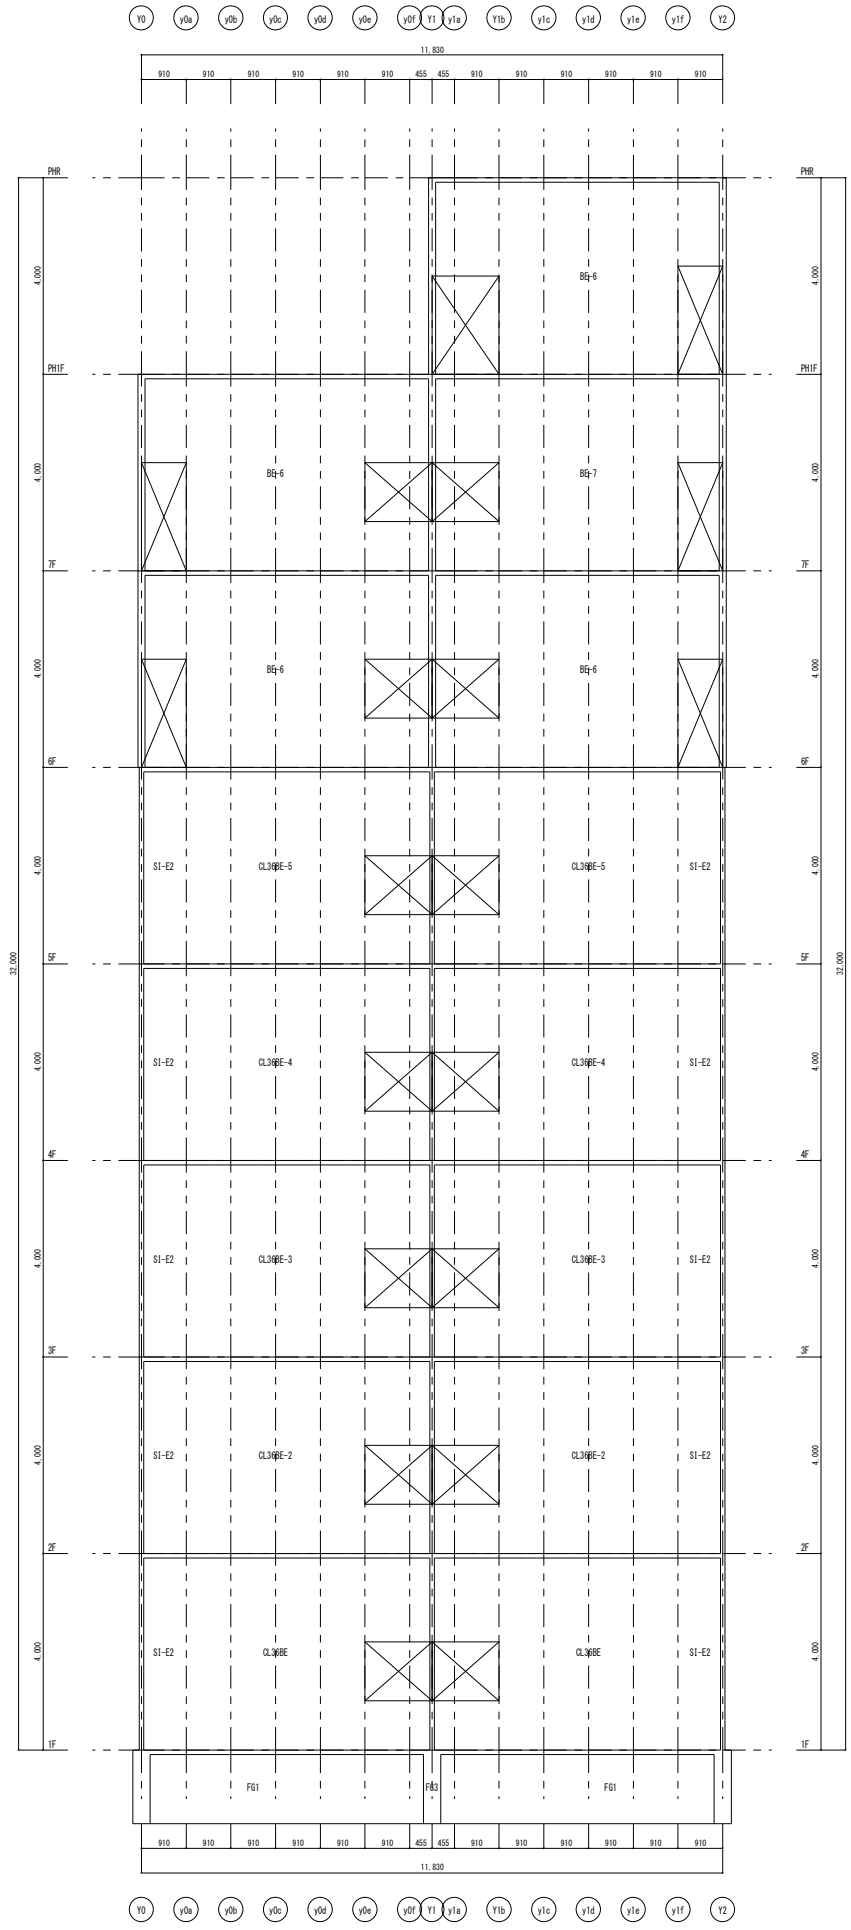
Y0
y0a
y0b
y0c
y0d
y0e
y0f
Y1
y1a
Y1b
y1c
y1d
y1e
y1f
Y2
11,830
910
910
910
910
910
910
455
455
910
910
910
910
910
910
PHR
PH1F
7F
6F
5F
4F
3F
2F
1F
4,000
32,000
BE-6
BE-7
S1-E2
CL36BE-5
CL36BE-4
CL36BE-3
CL36BE-2
CL36BE
FG1
FG3

X0通り軸組図　1/50

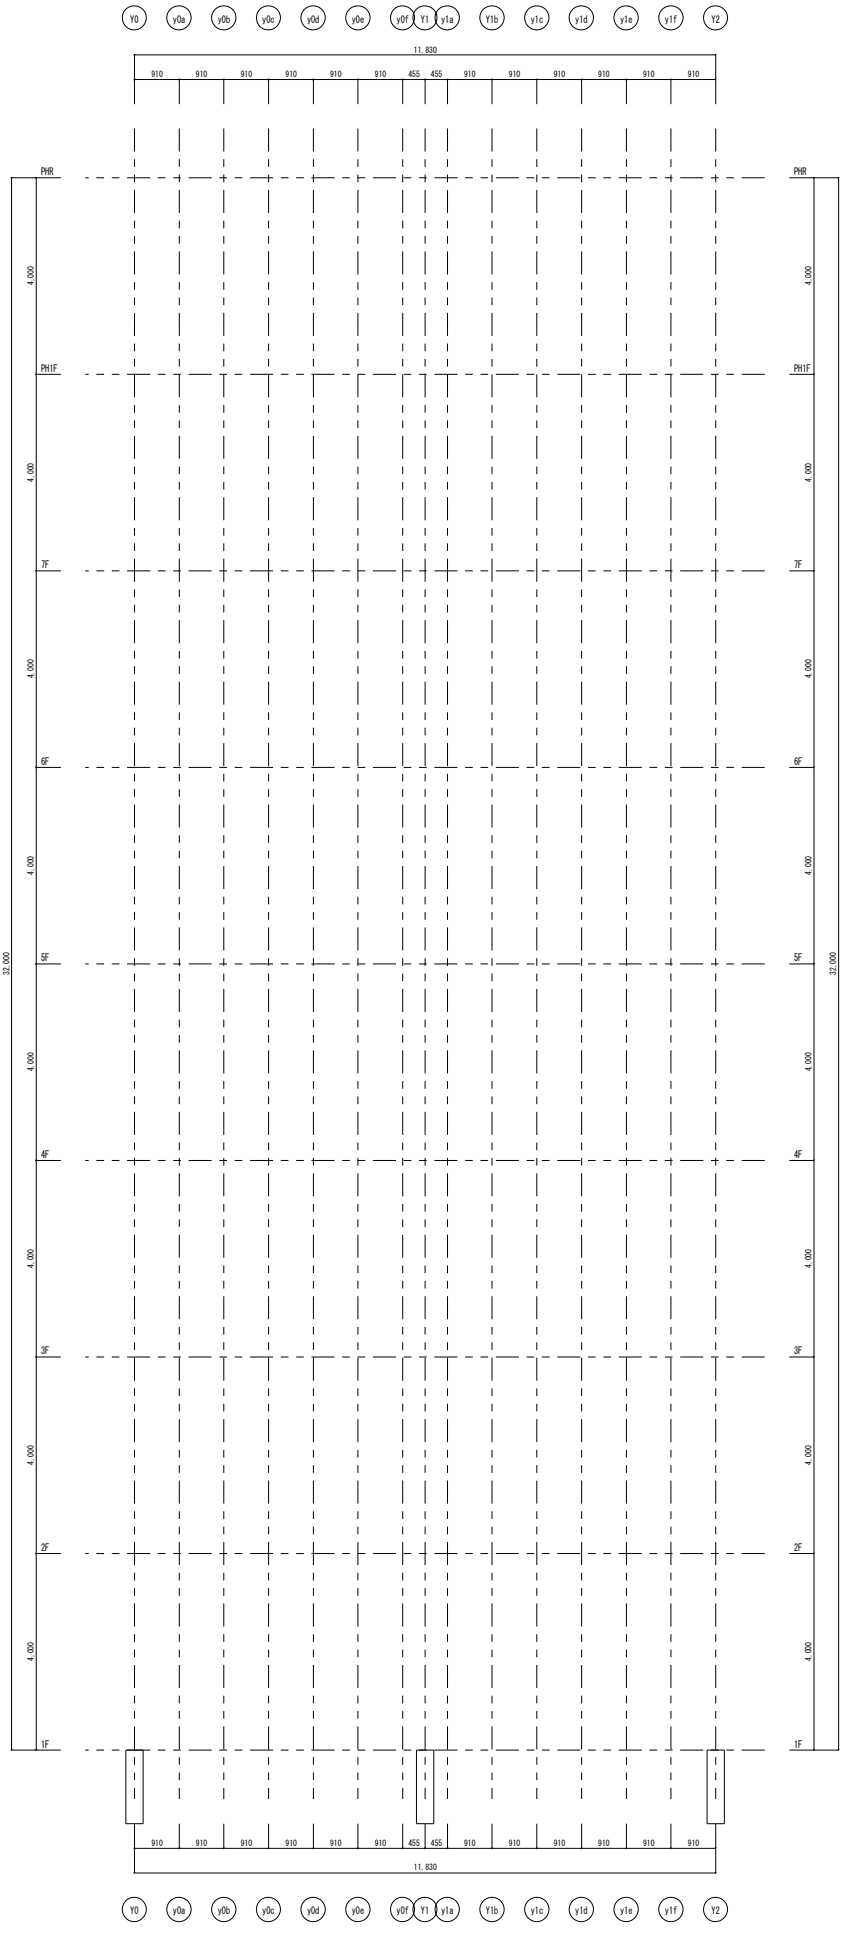

x1a通り架構詳細図　1/50

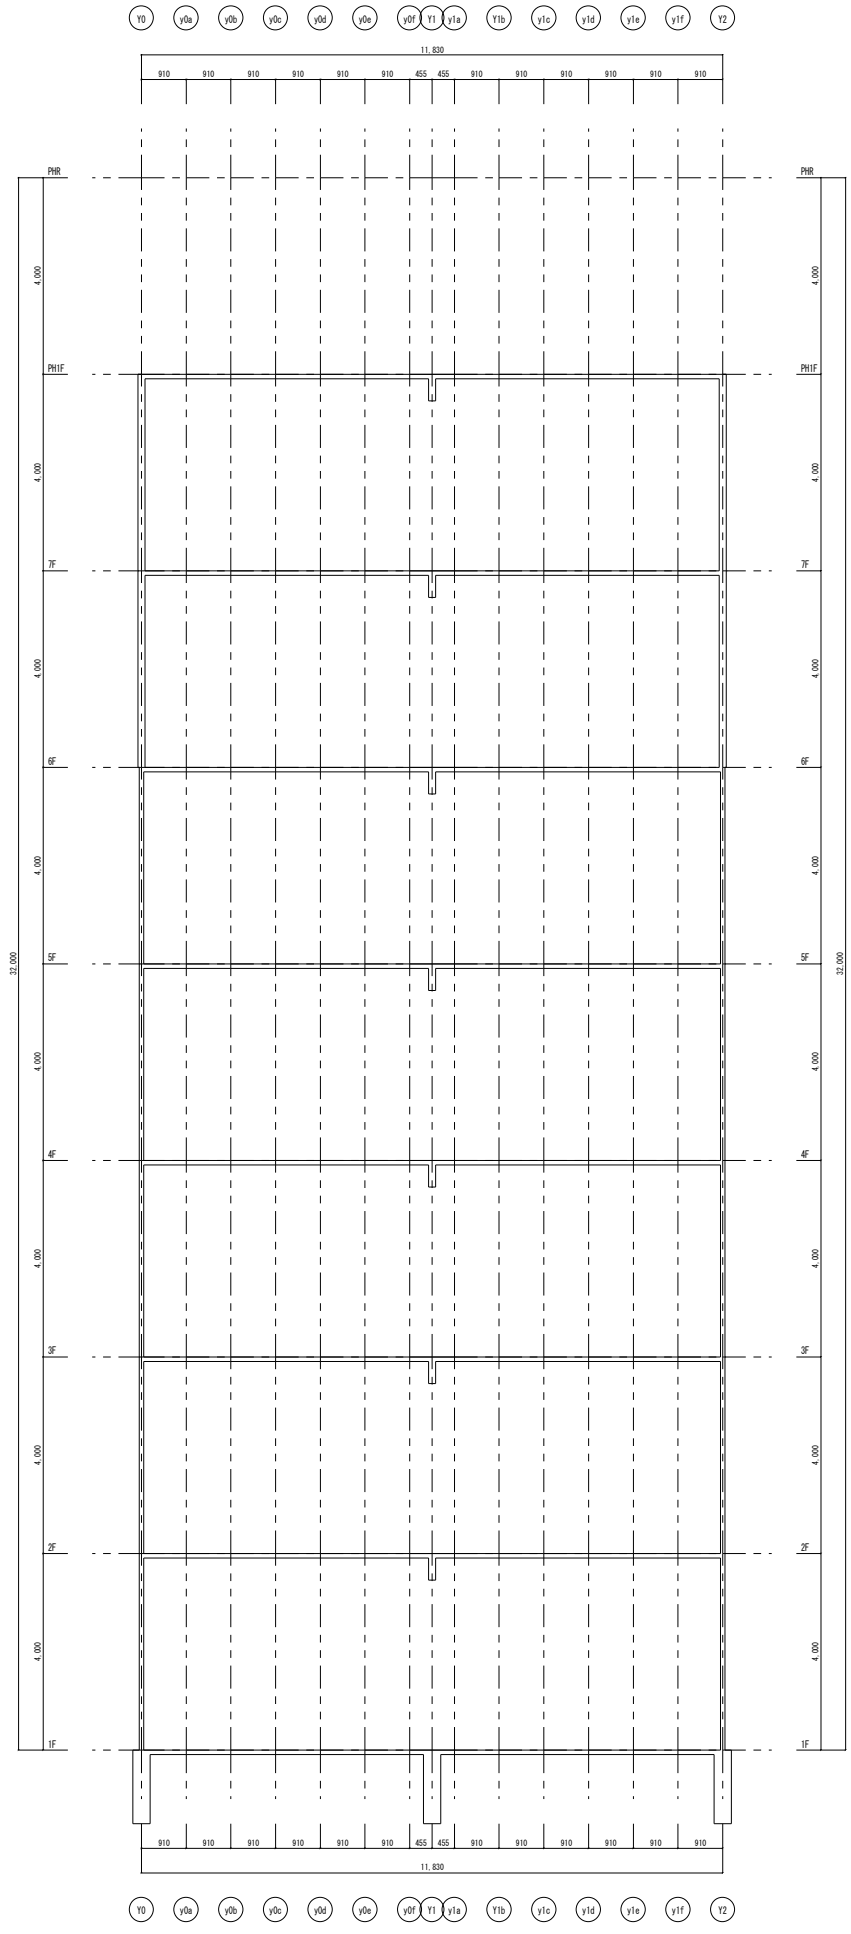

x1a通り軸組図　1/50

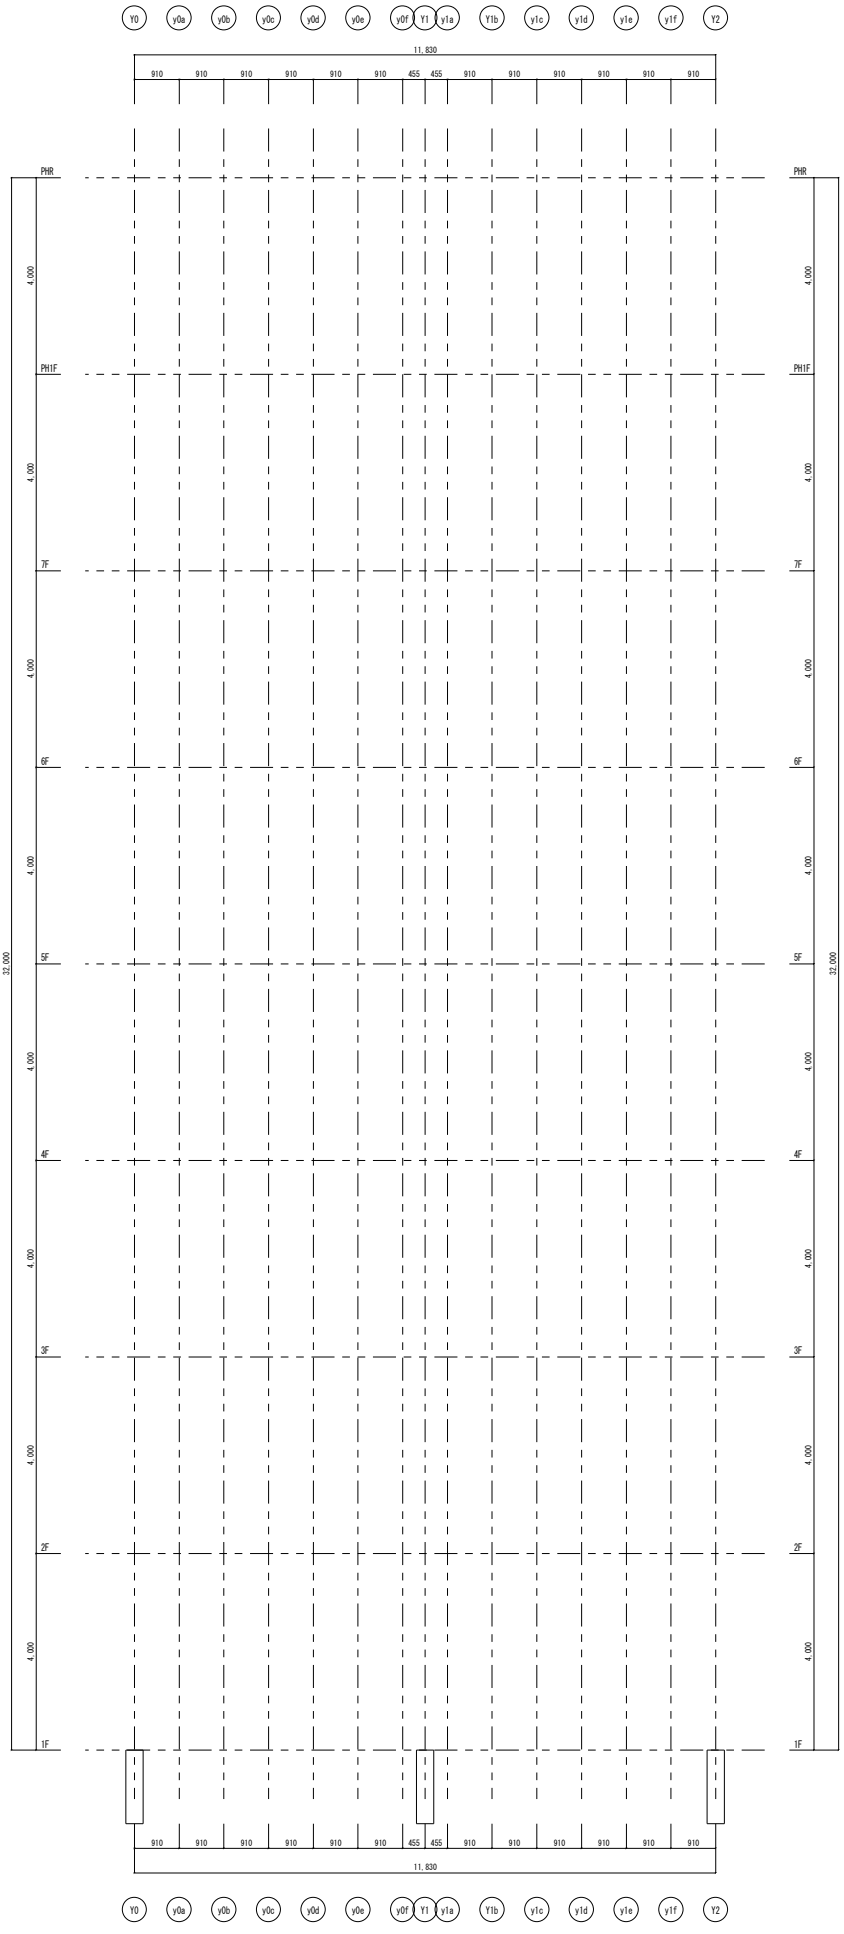

x1b通り架構詳細図　1/50

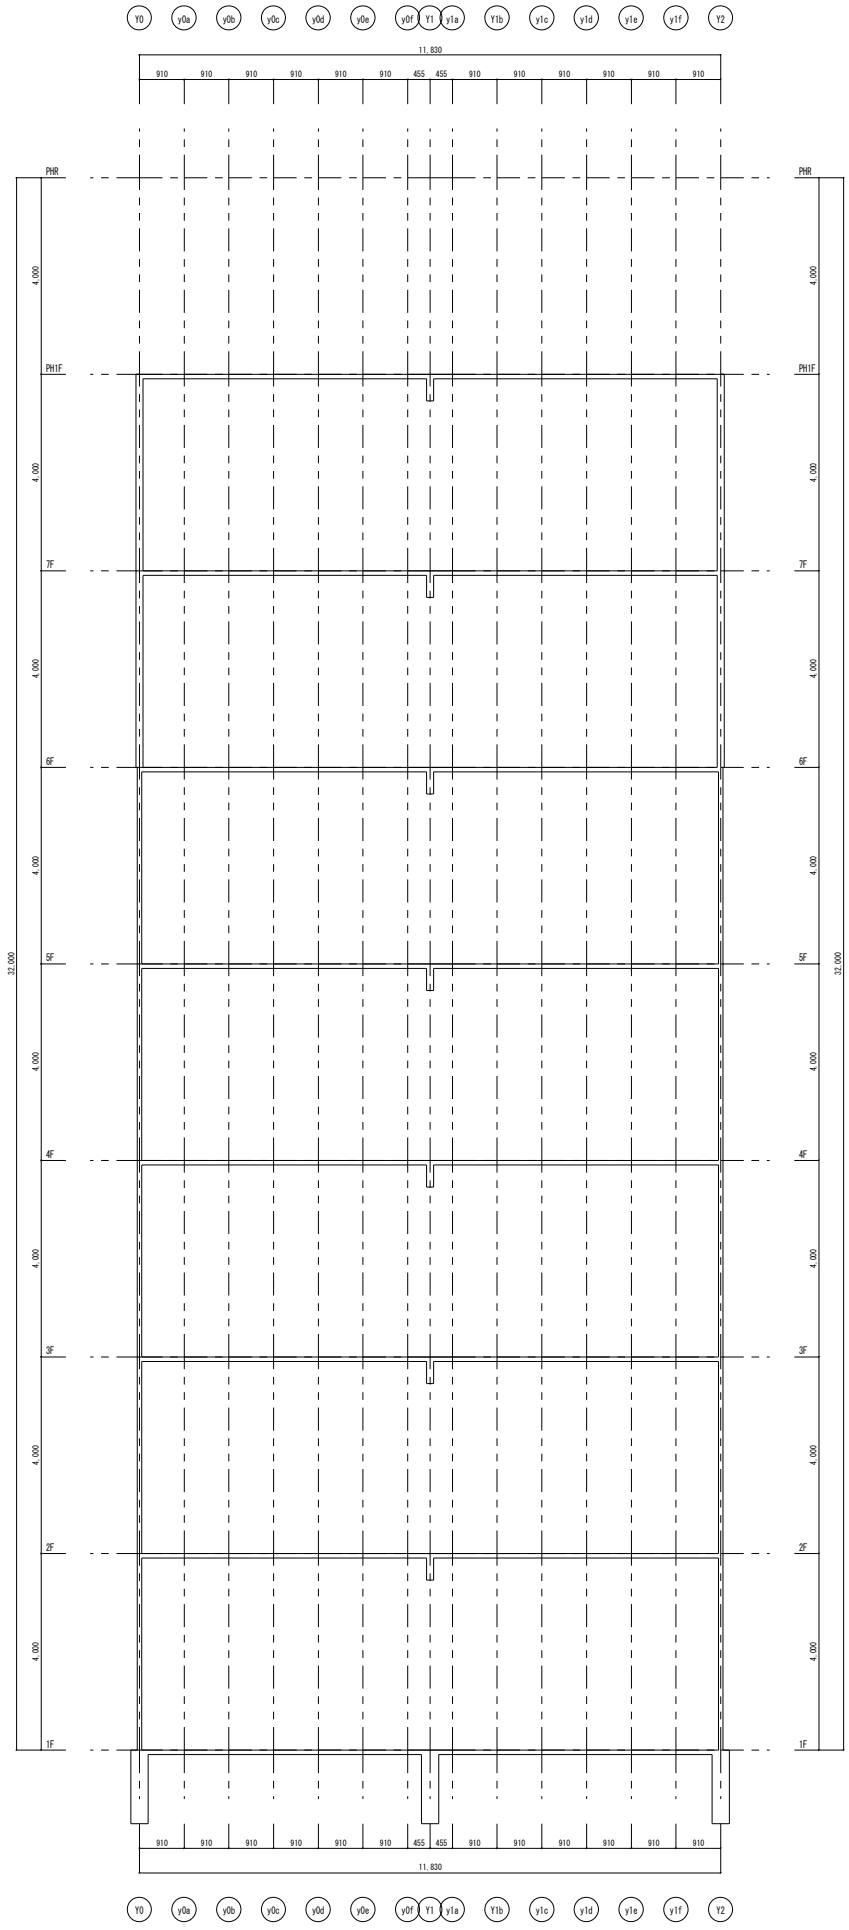

x1b通り軸組図　1/50

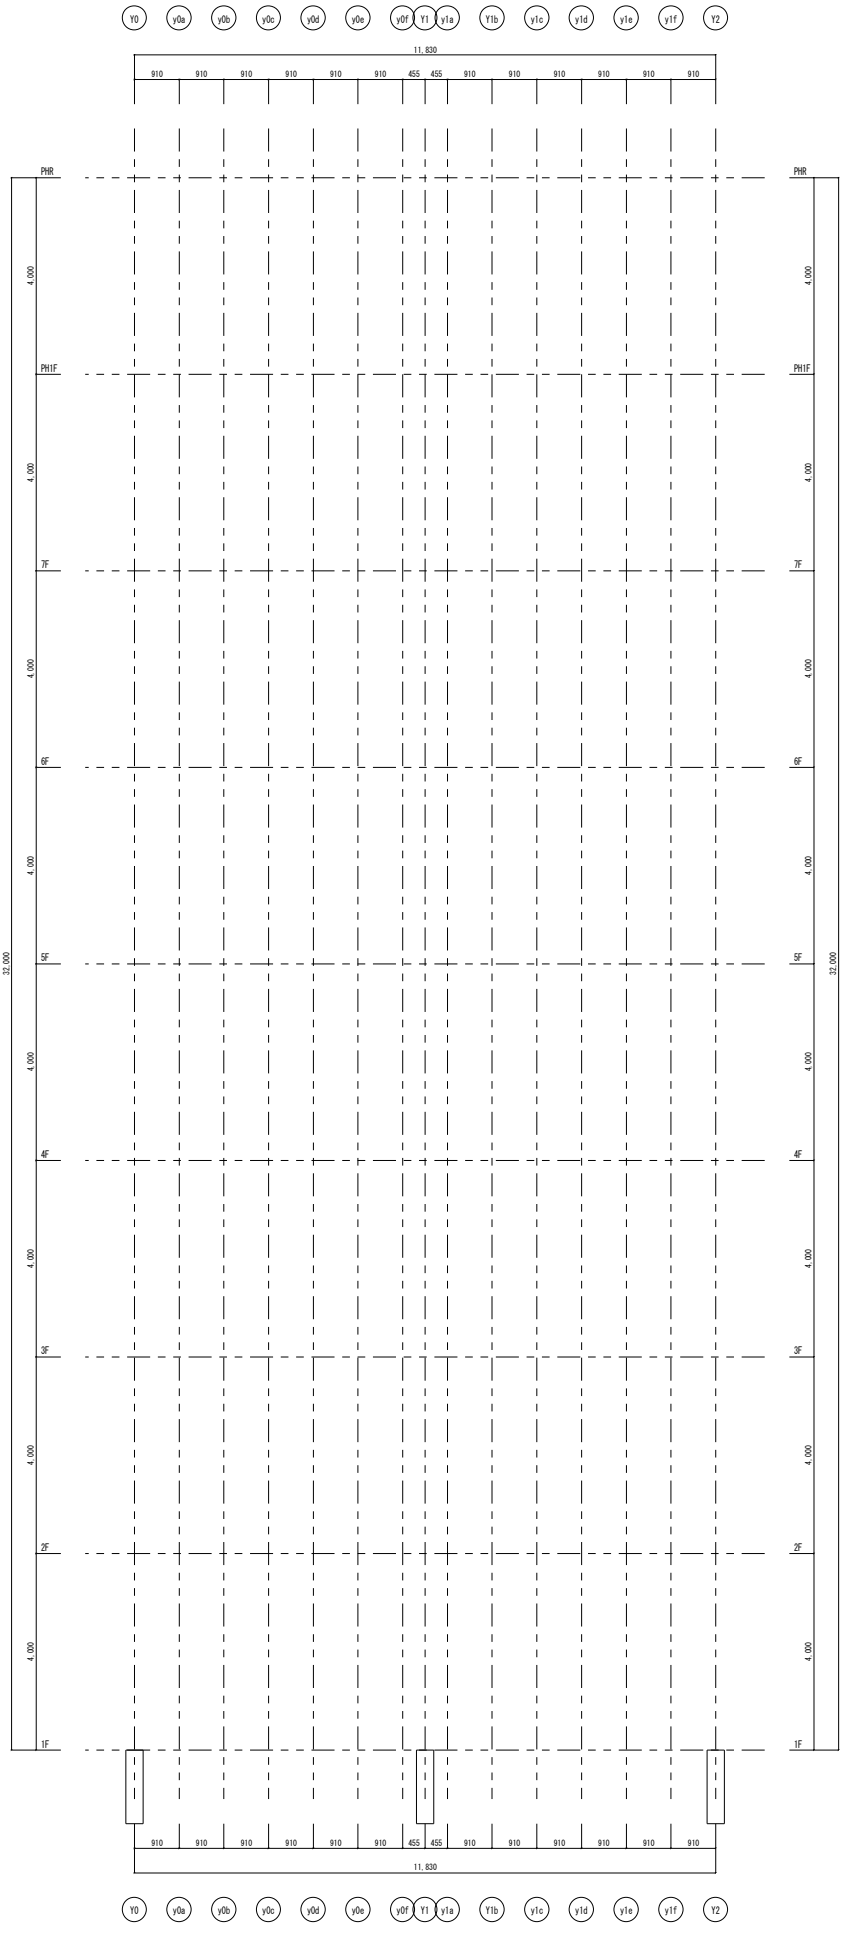

x1c通り架構詳細図　1/50

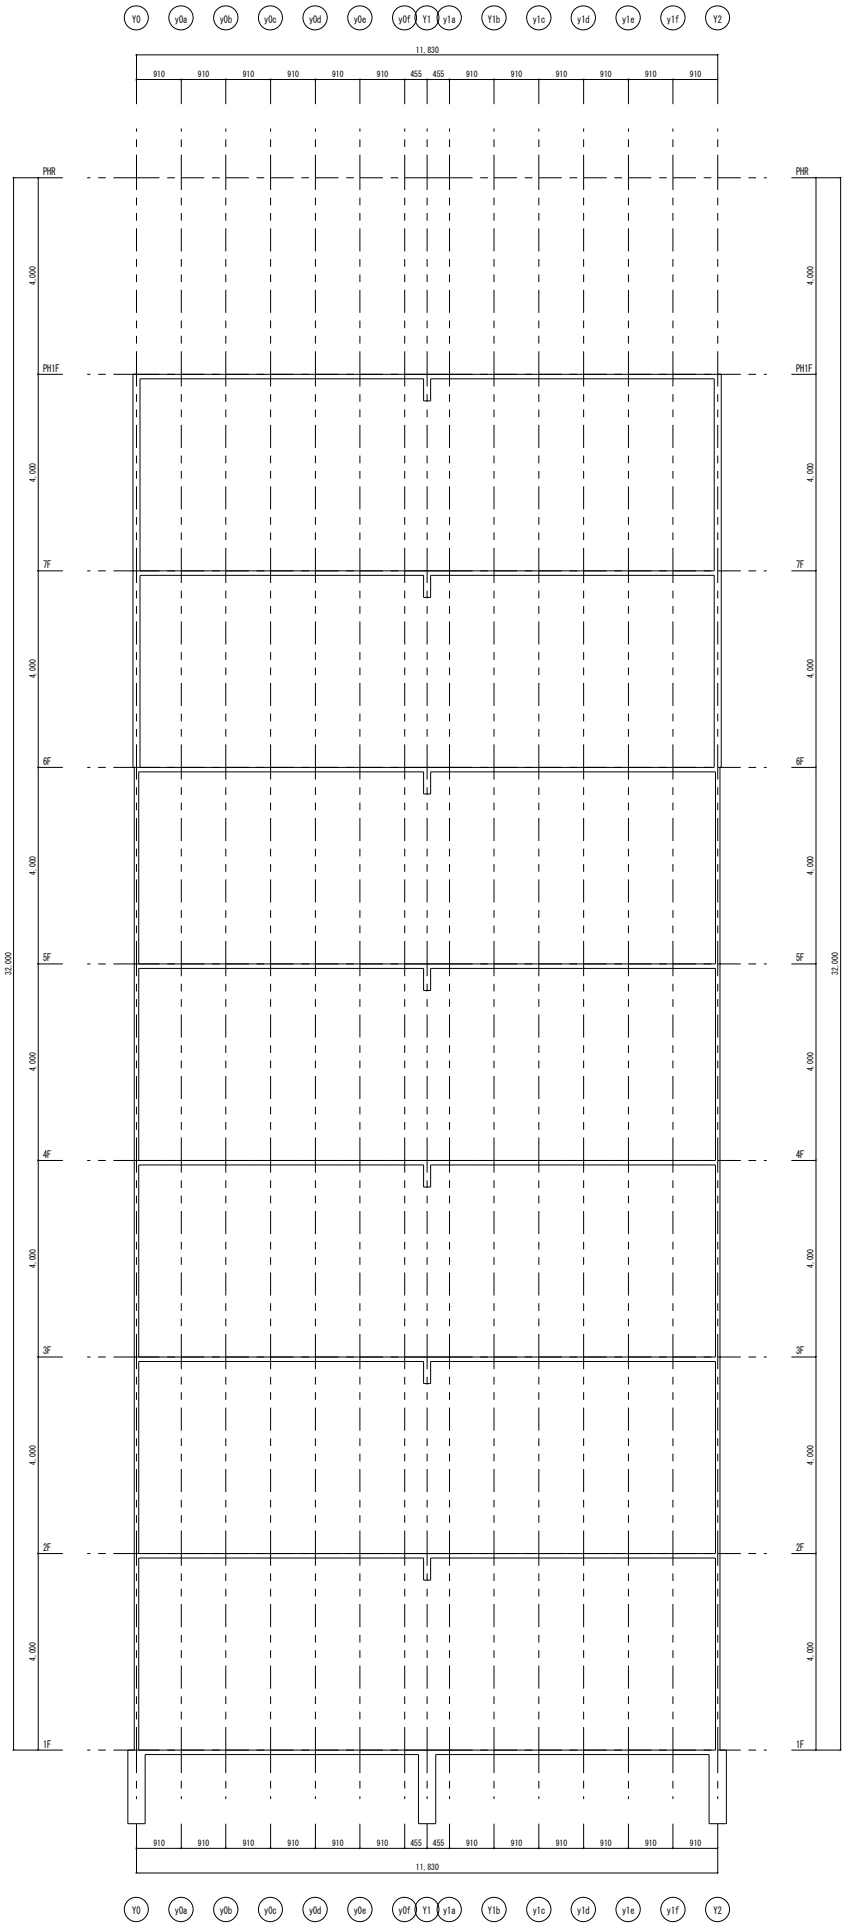

x1c通り軸組図　1/50

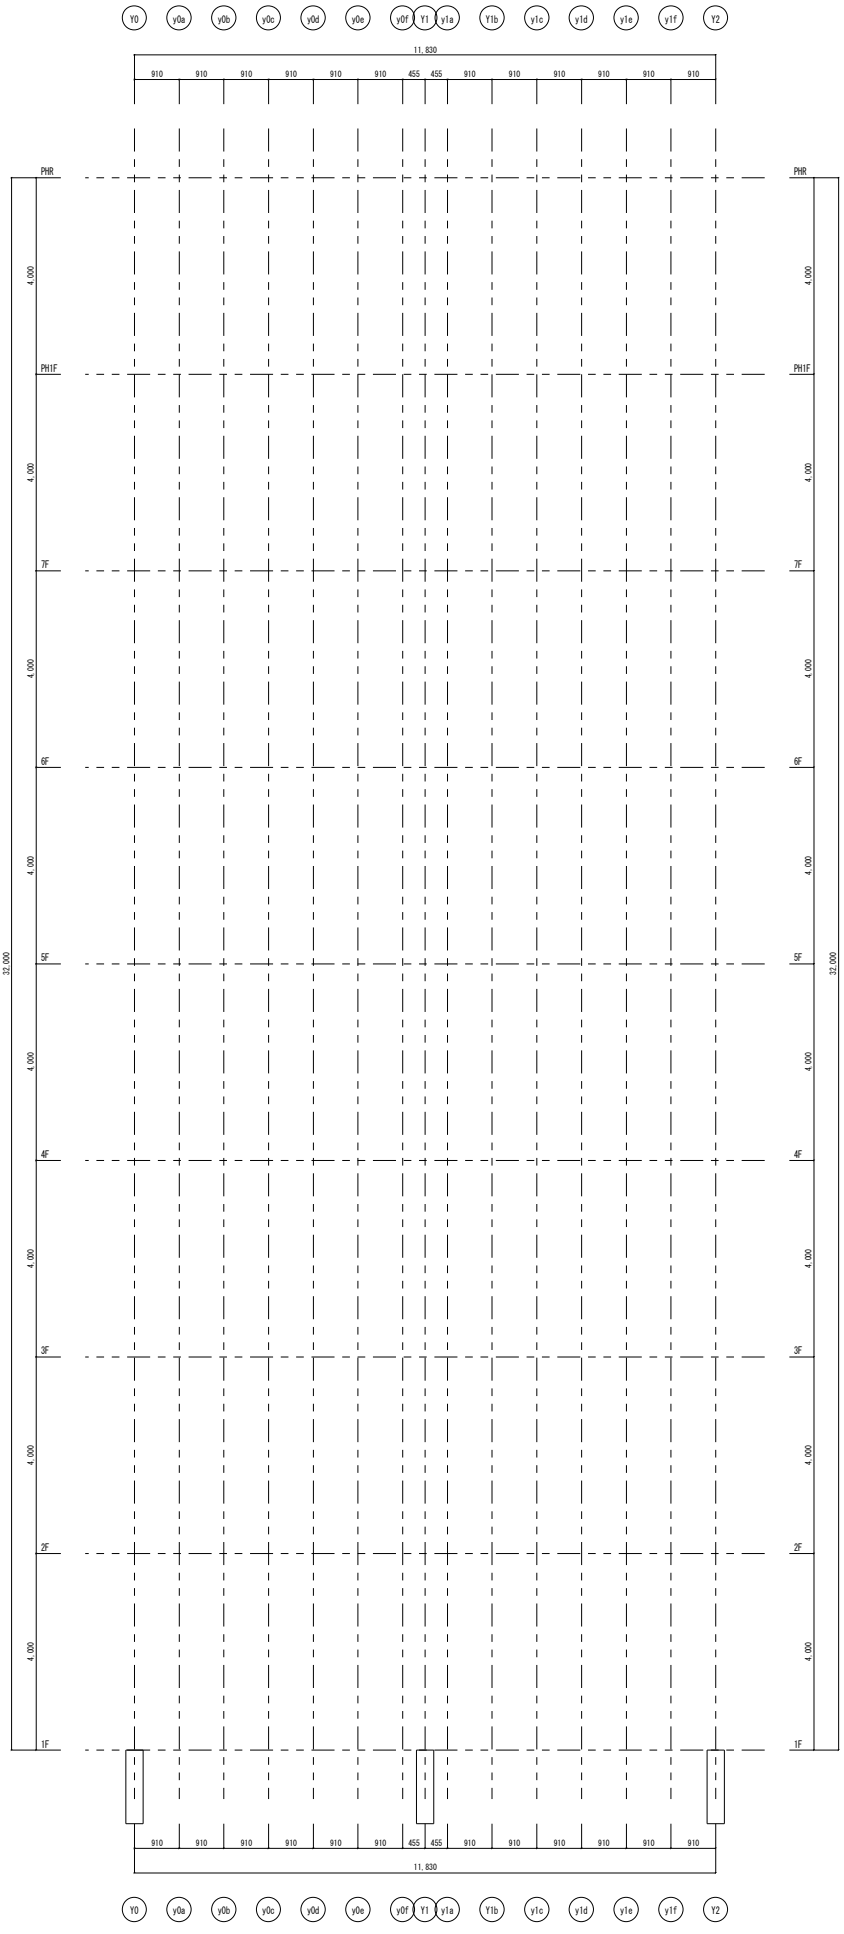

x1d1通り架構詳細図　1/50

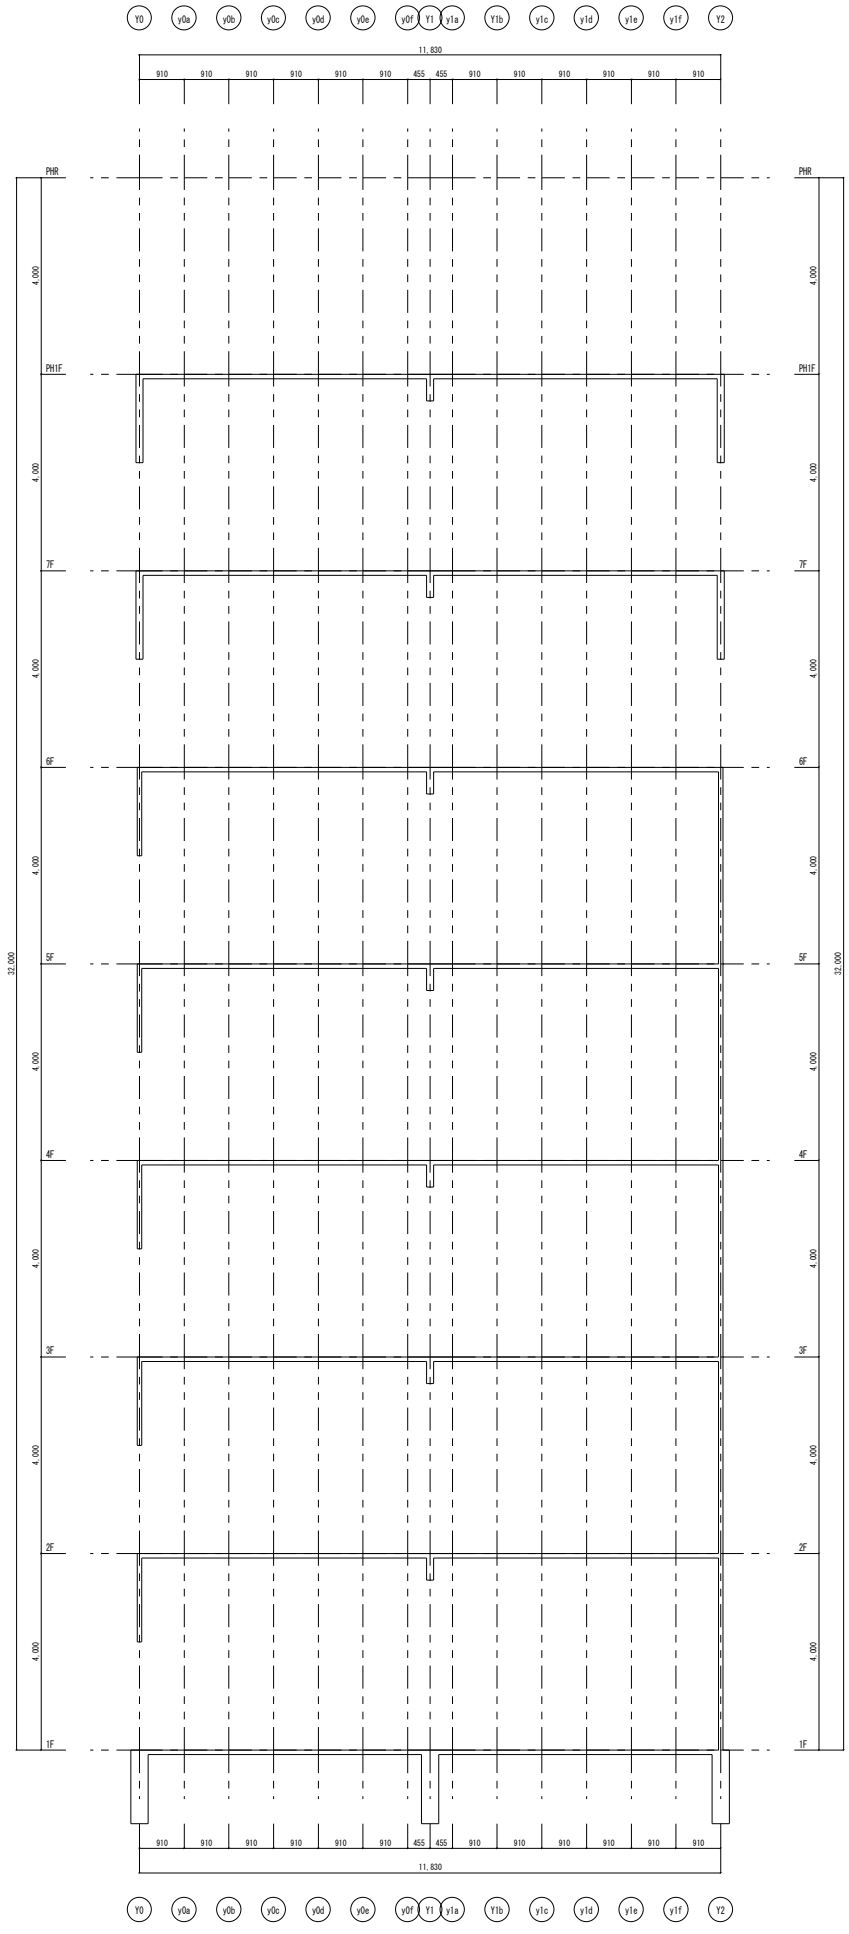

x1d1通り軸組図　1/50

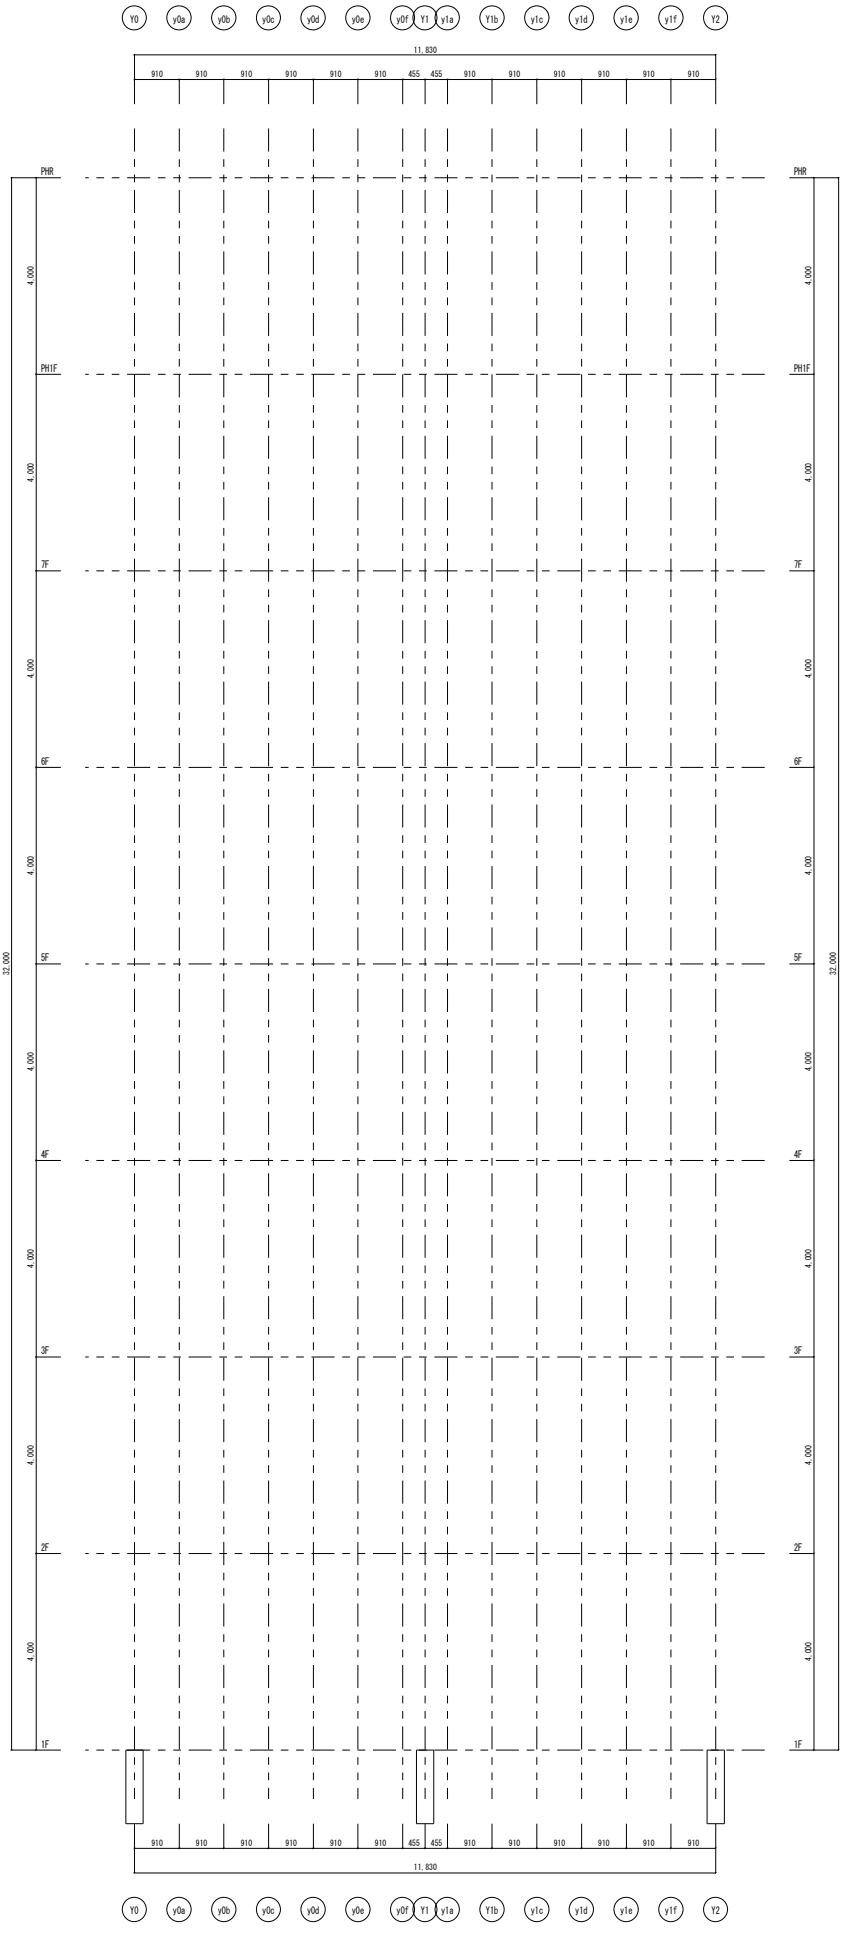

x1d通り架構詳細図　1/50

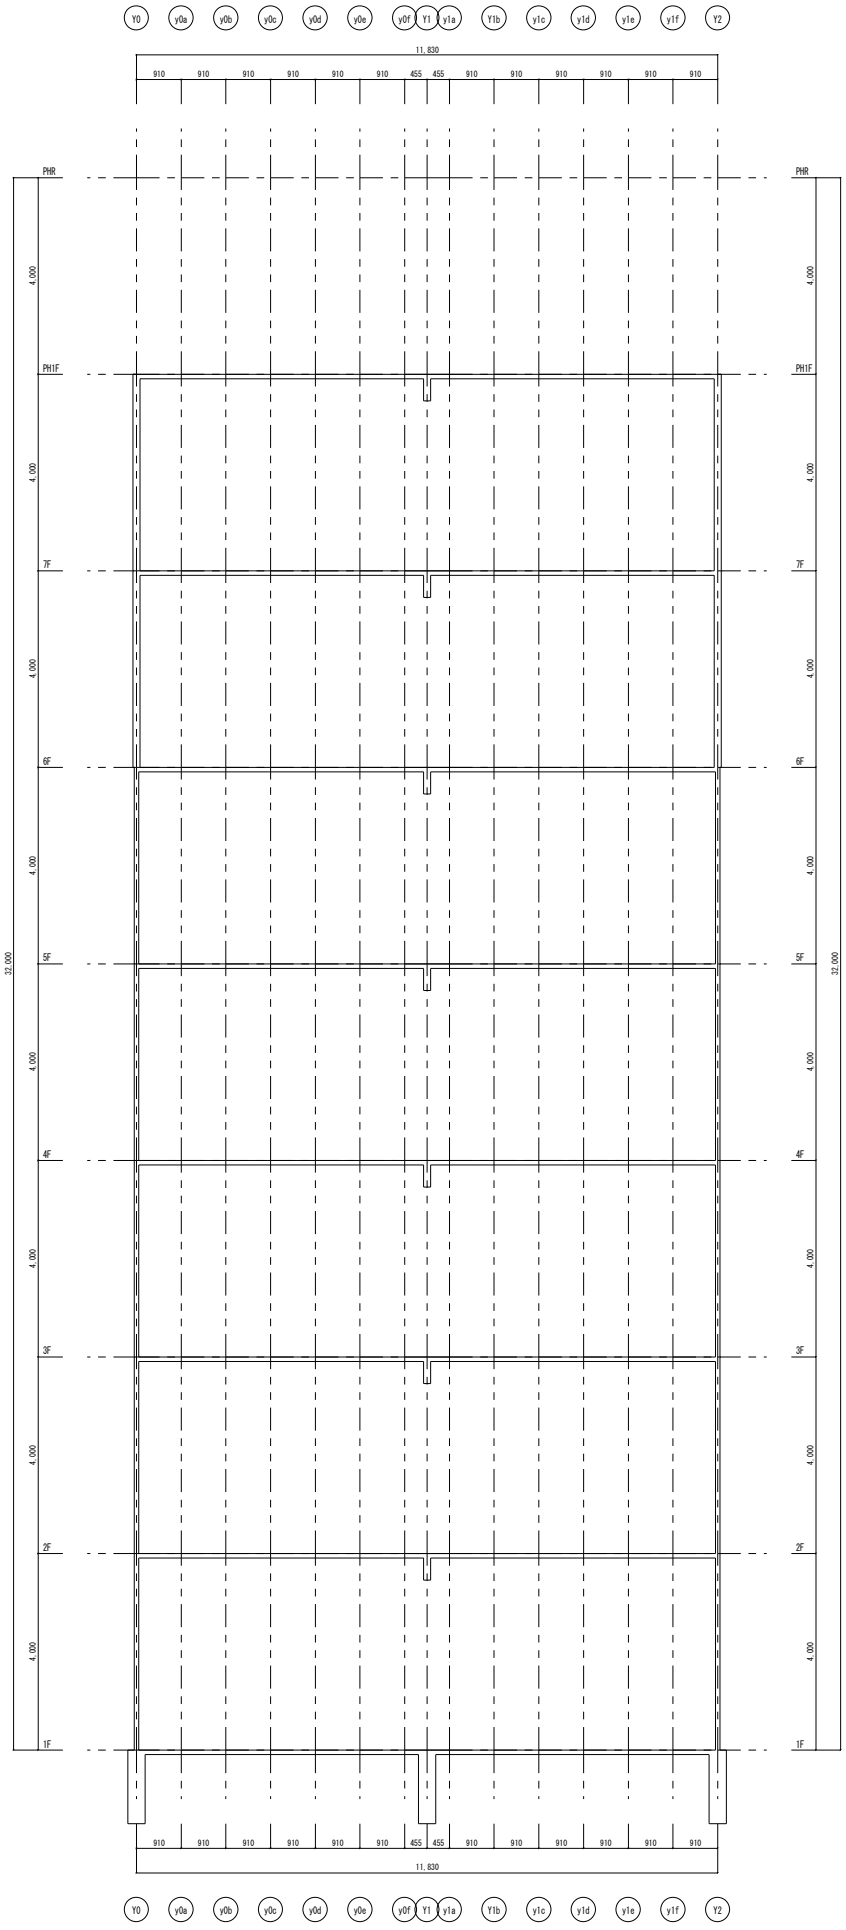

x1d通り軸組図　1/50

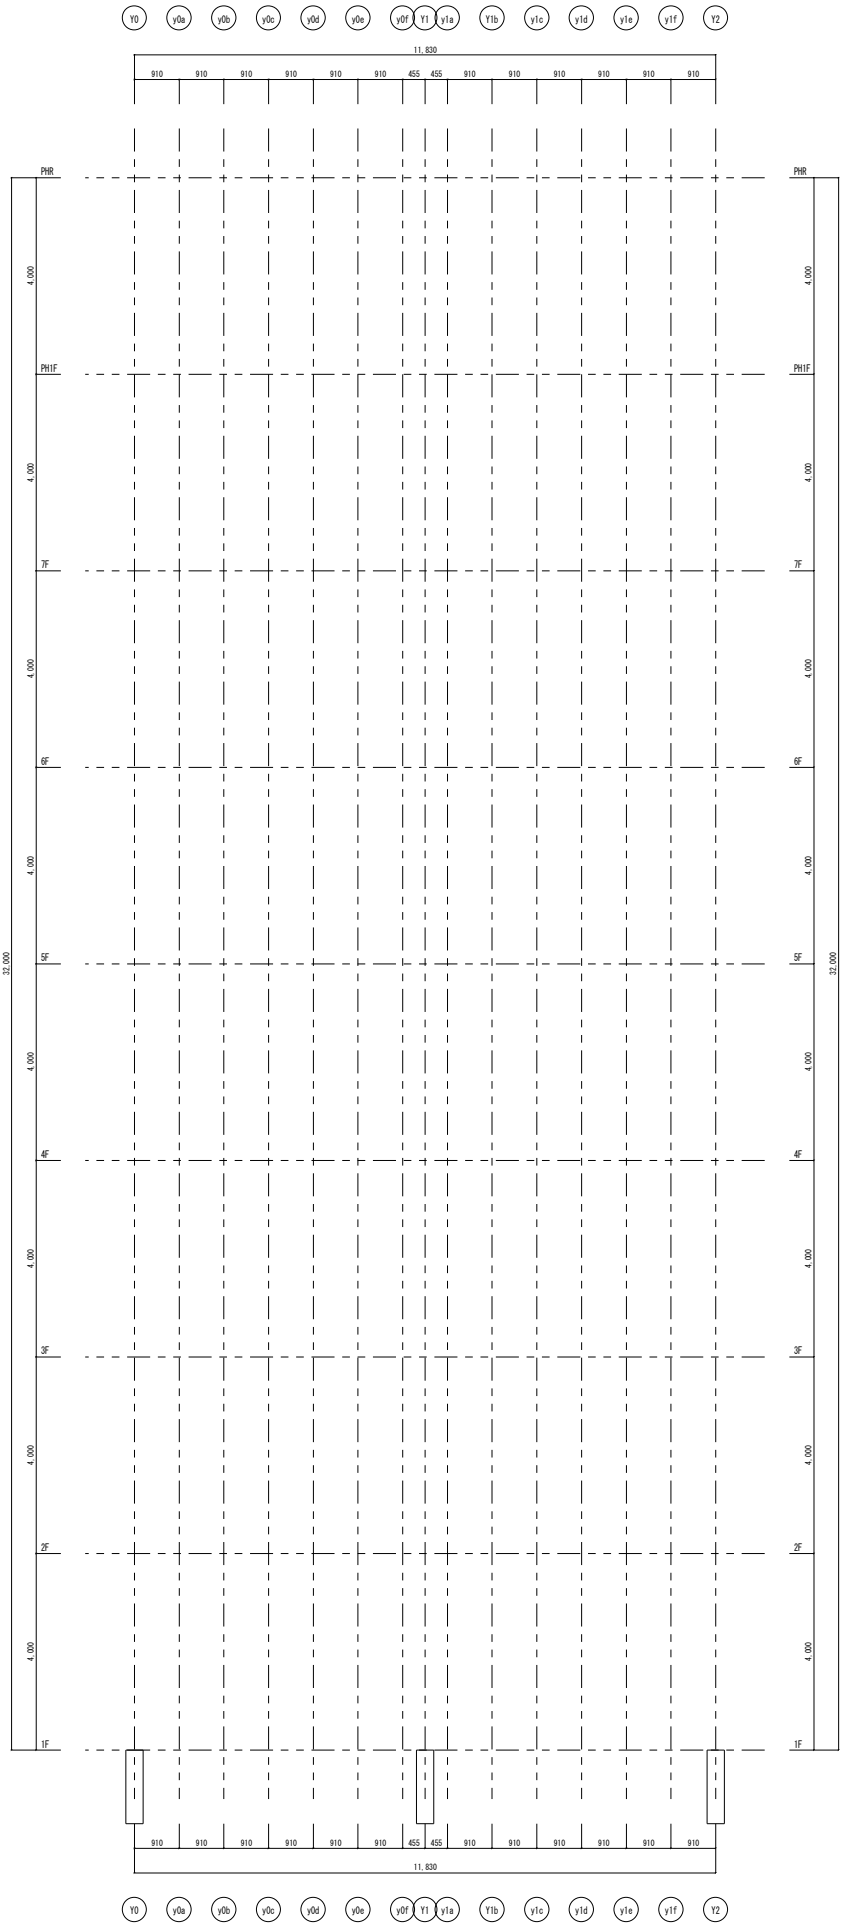

X1e通り架構詳細図　1/50

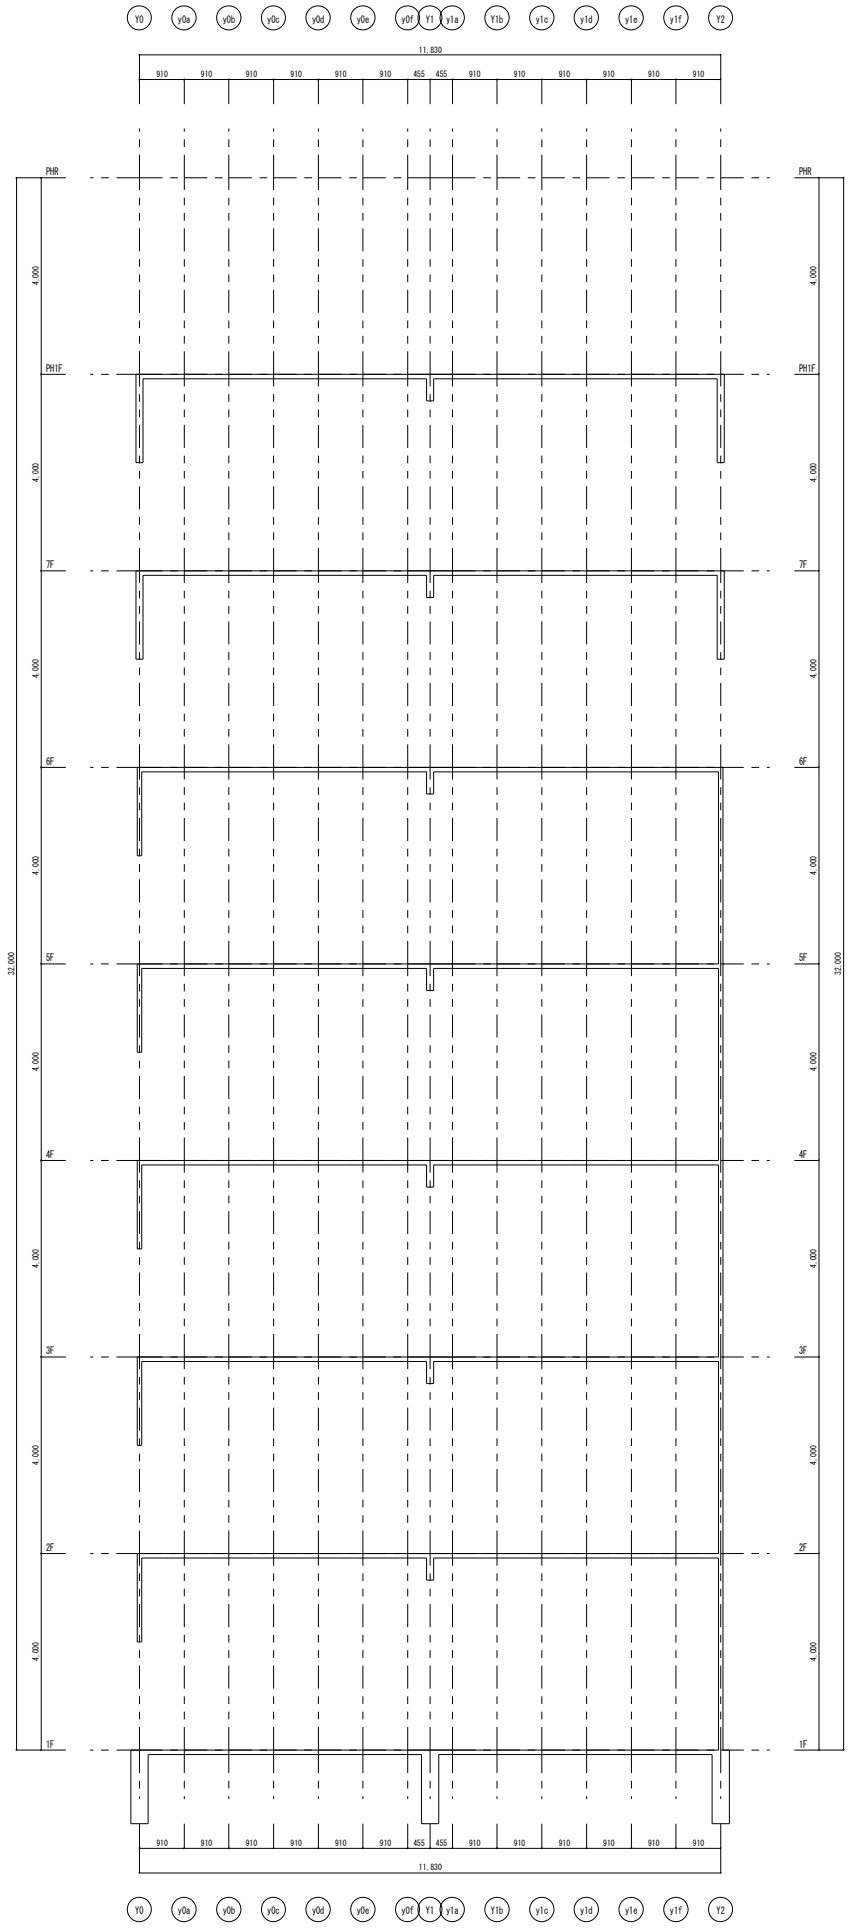

X1e通り軸組図　1/50

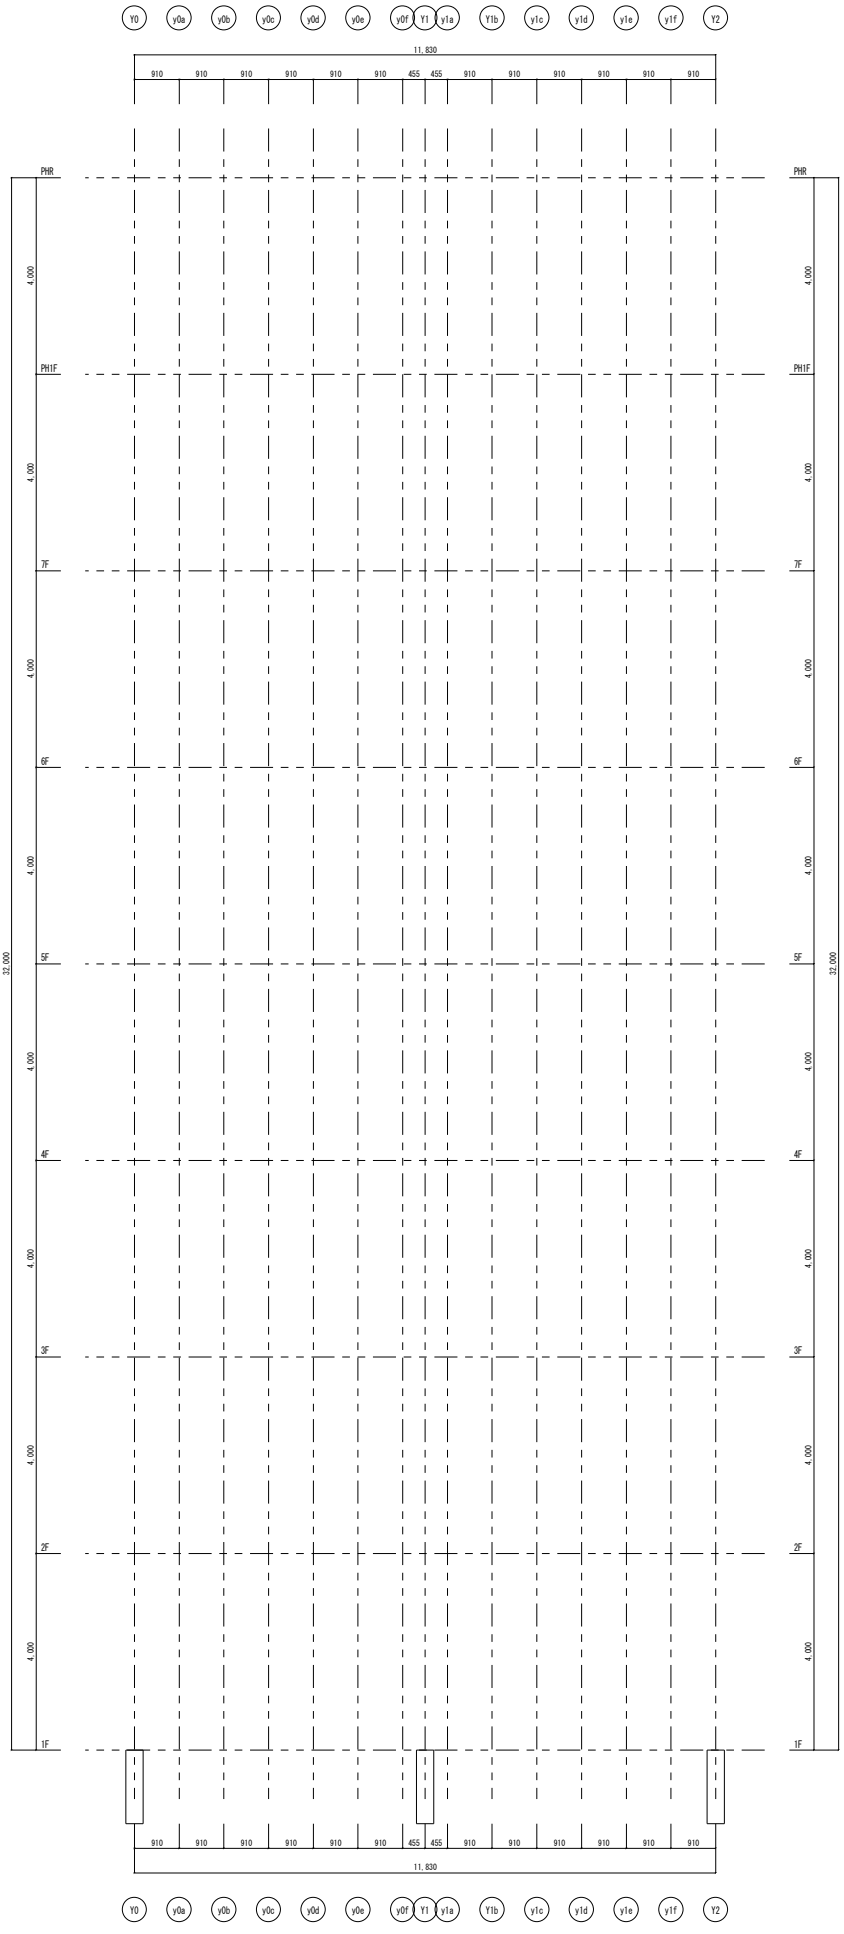

x1f3通り架構詳細図　1/50

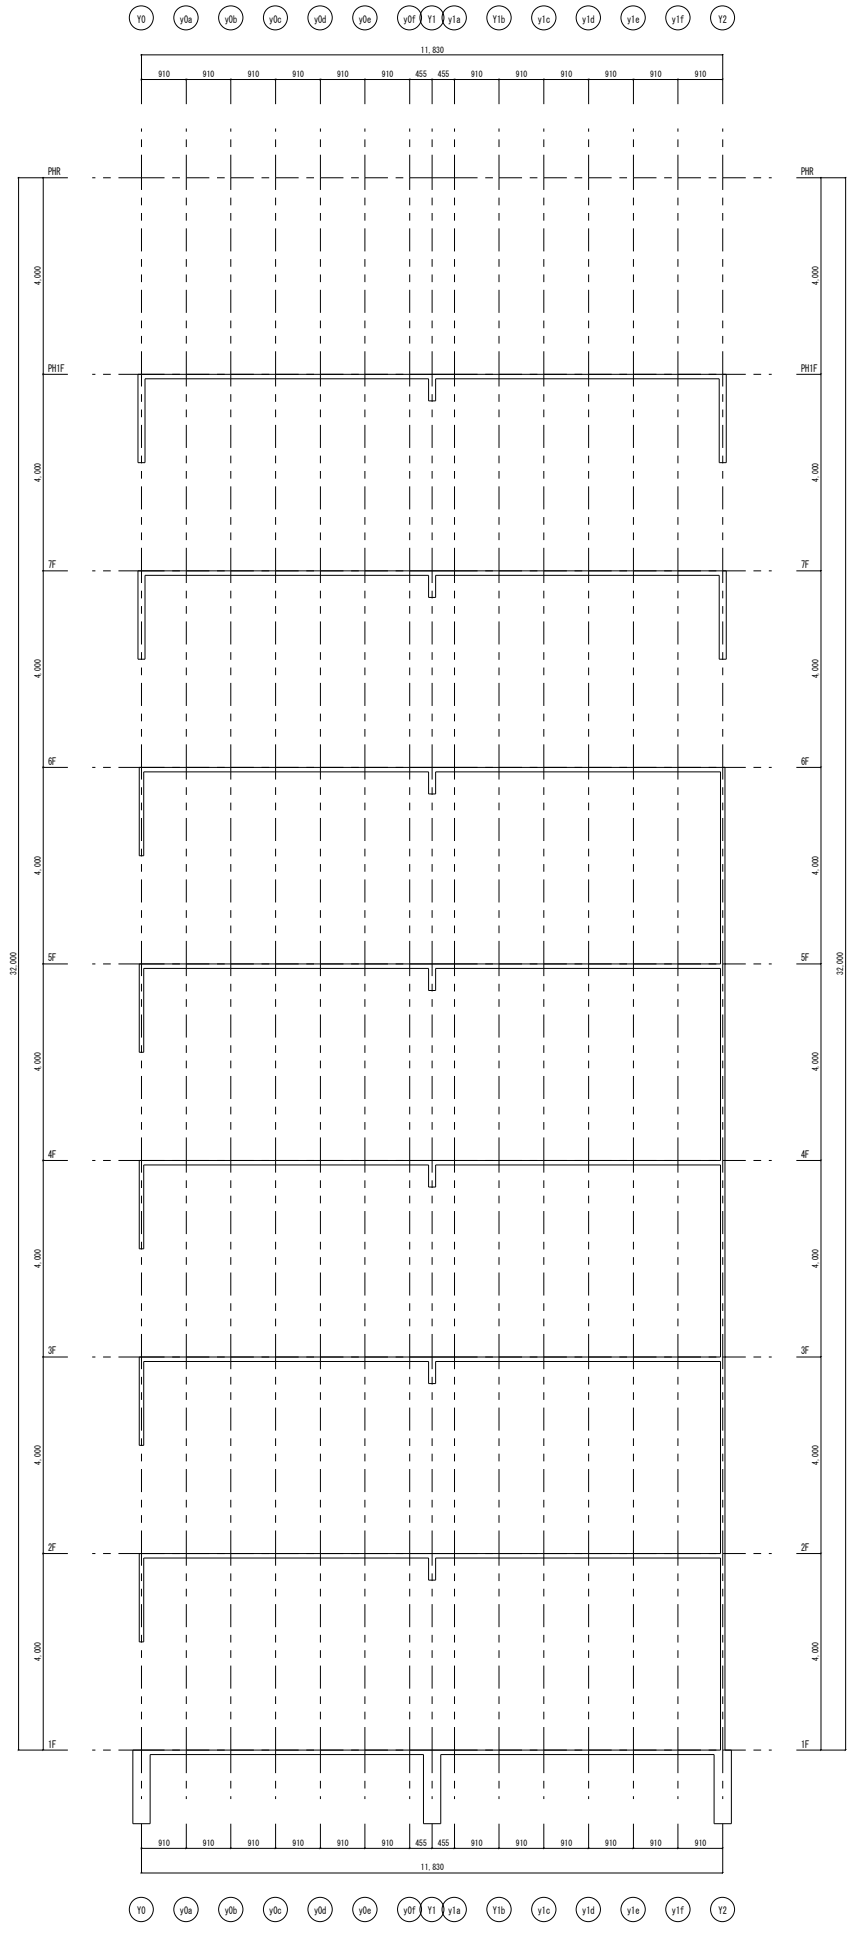

x1f3通り軸組図　1/50

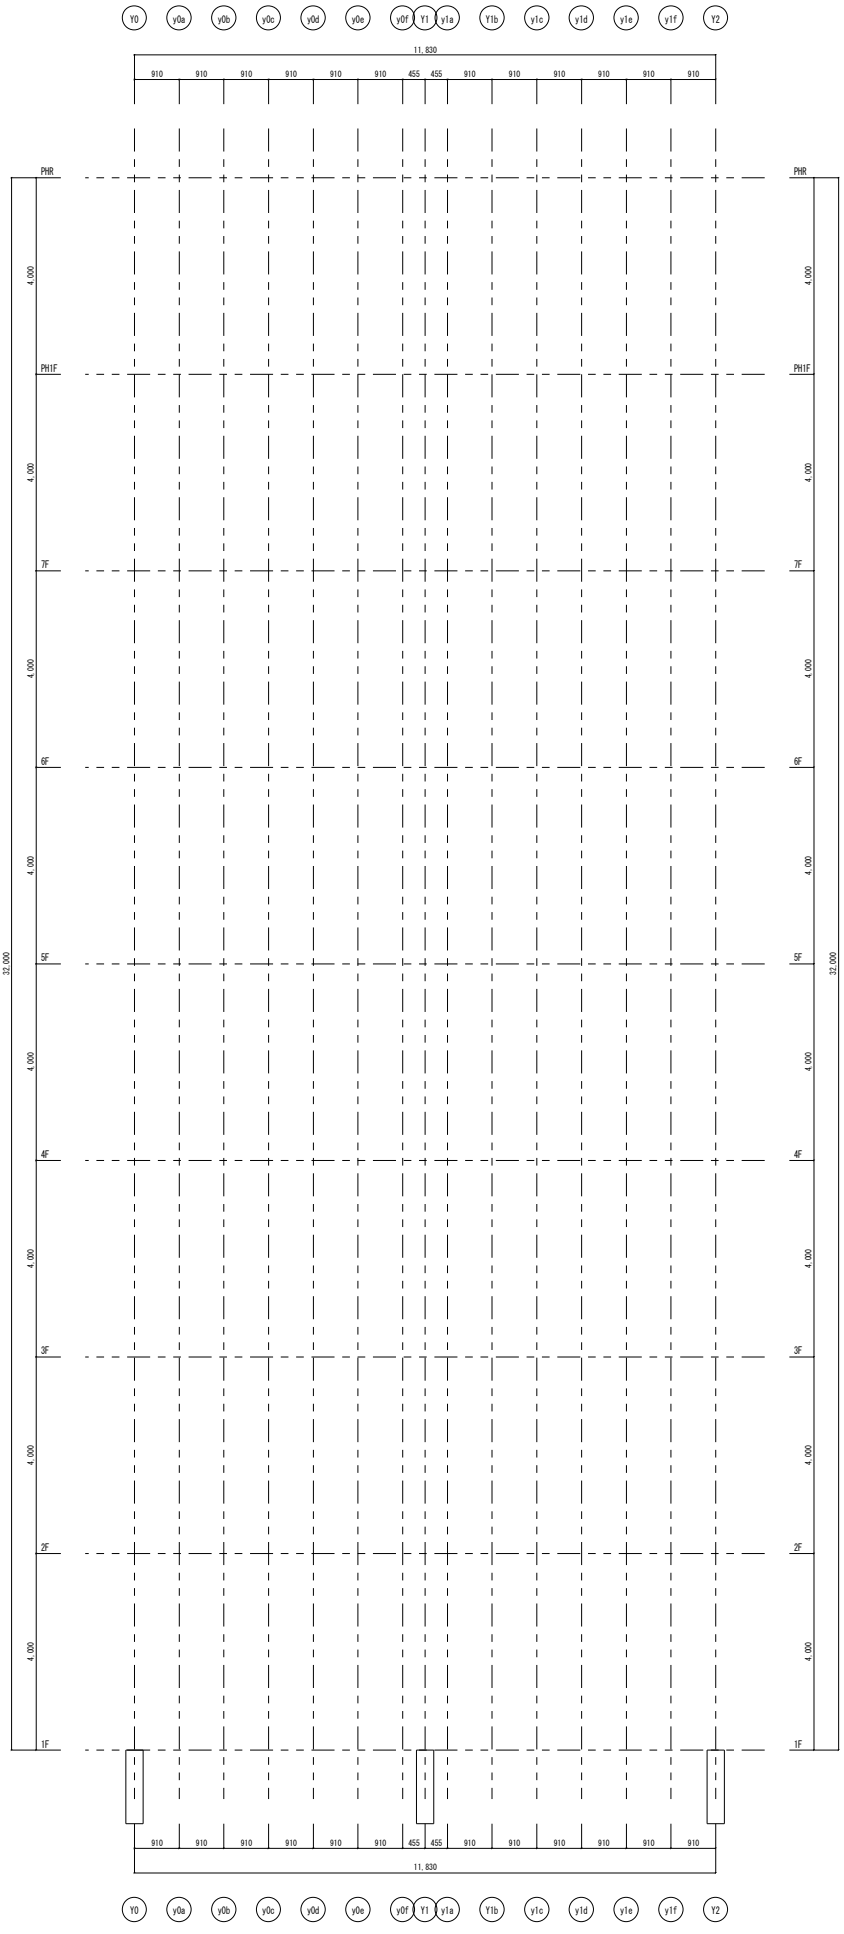

x1f通り架構詳細図　1/50

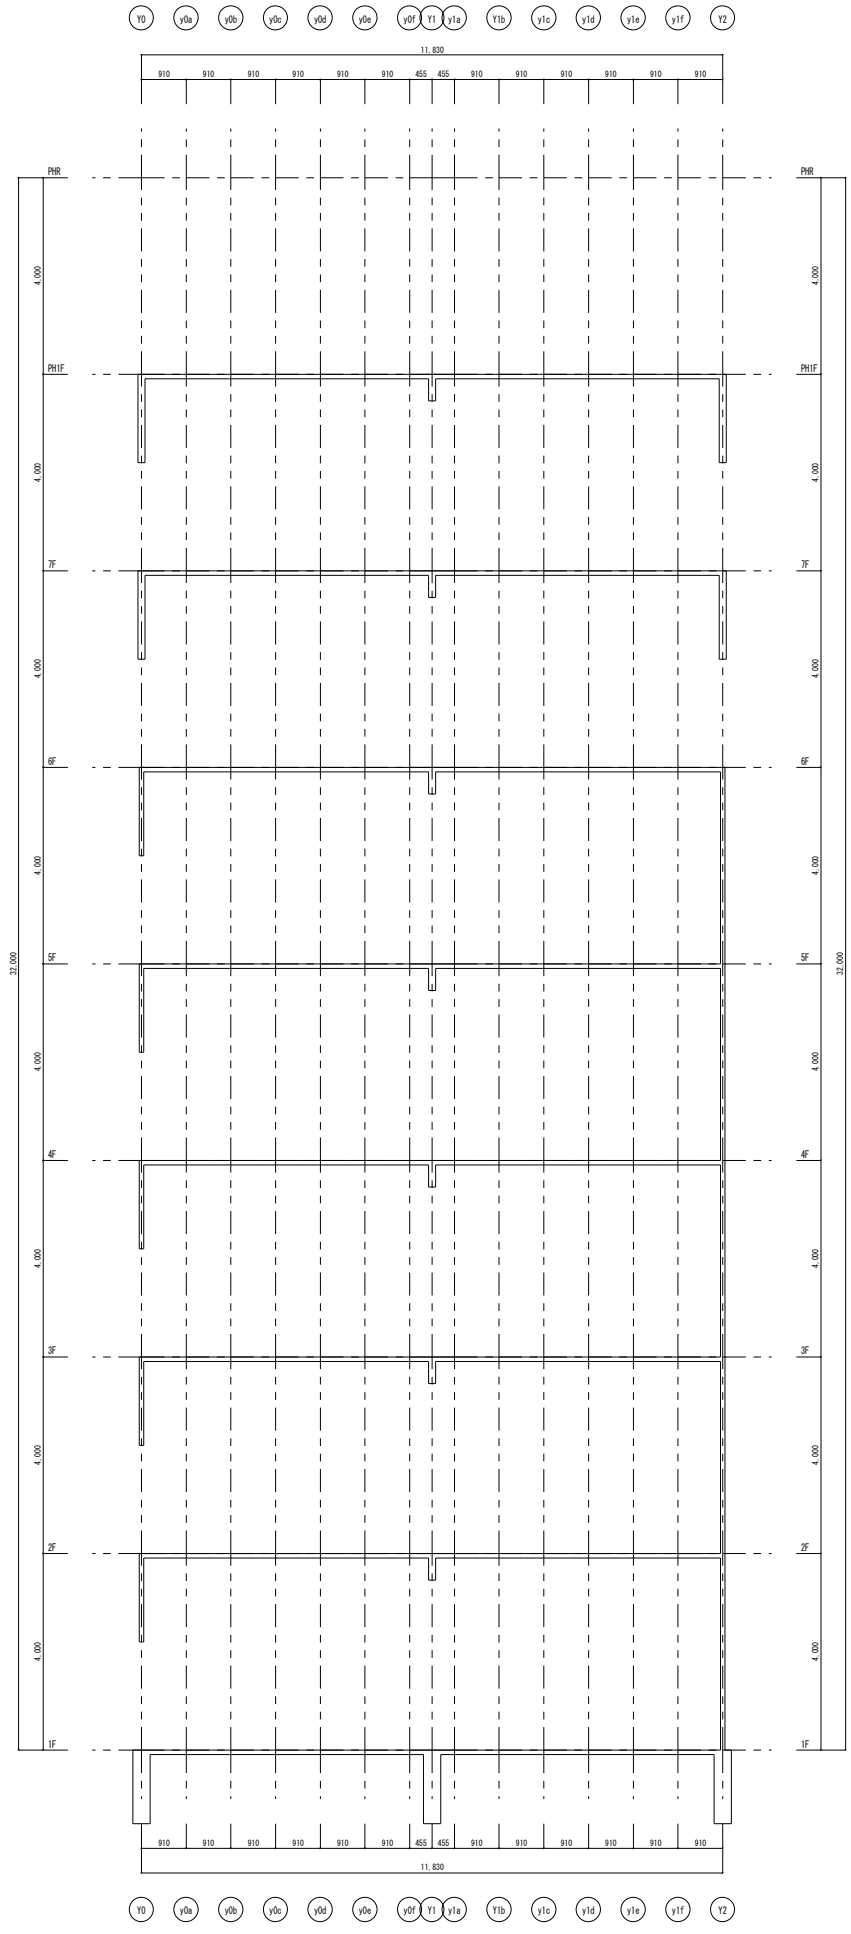

x1f通り軸組図　1/50

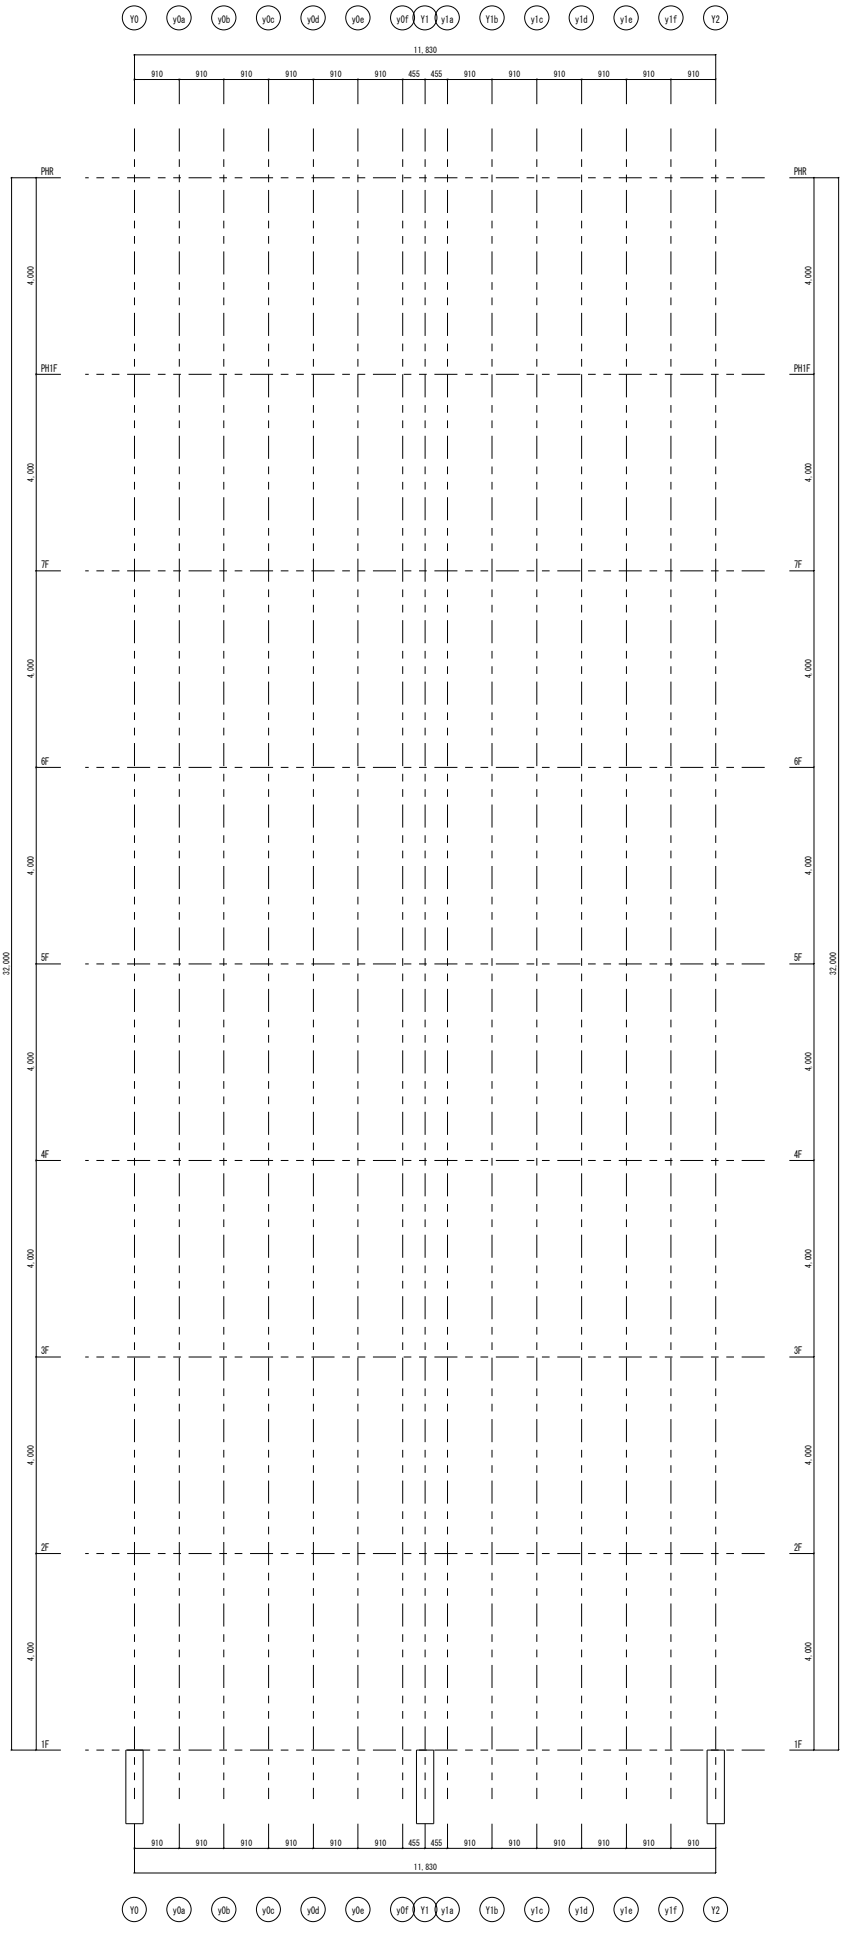

x1g1通り架構詳細図　1/50

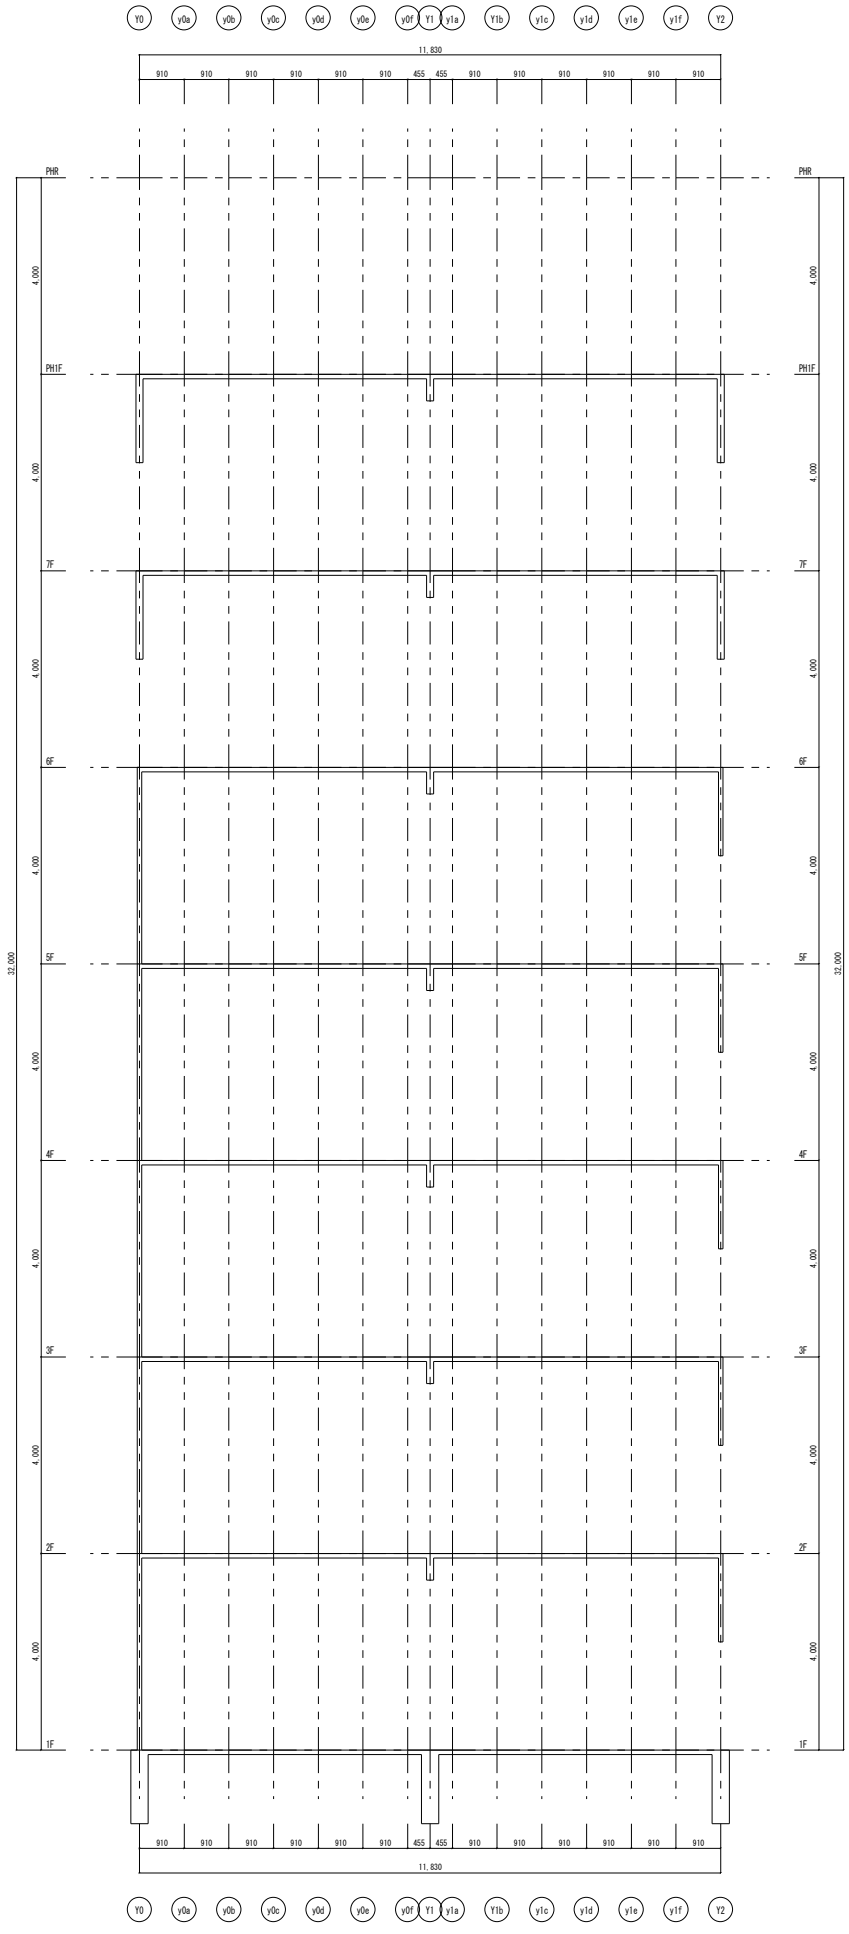

x1g1通り軸組図　1/50

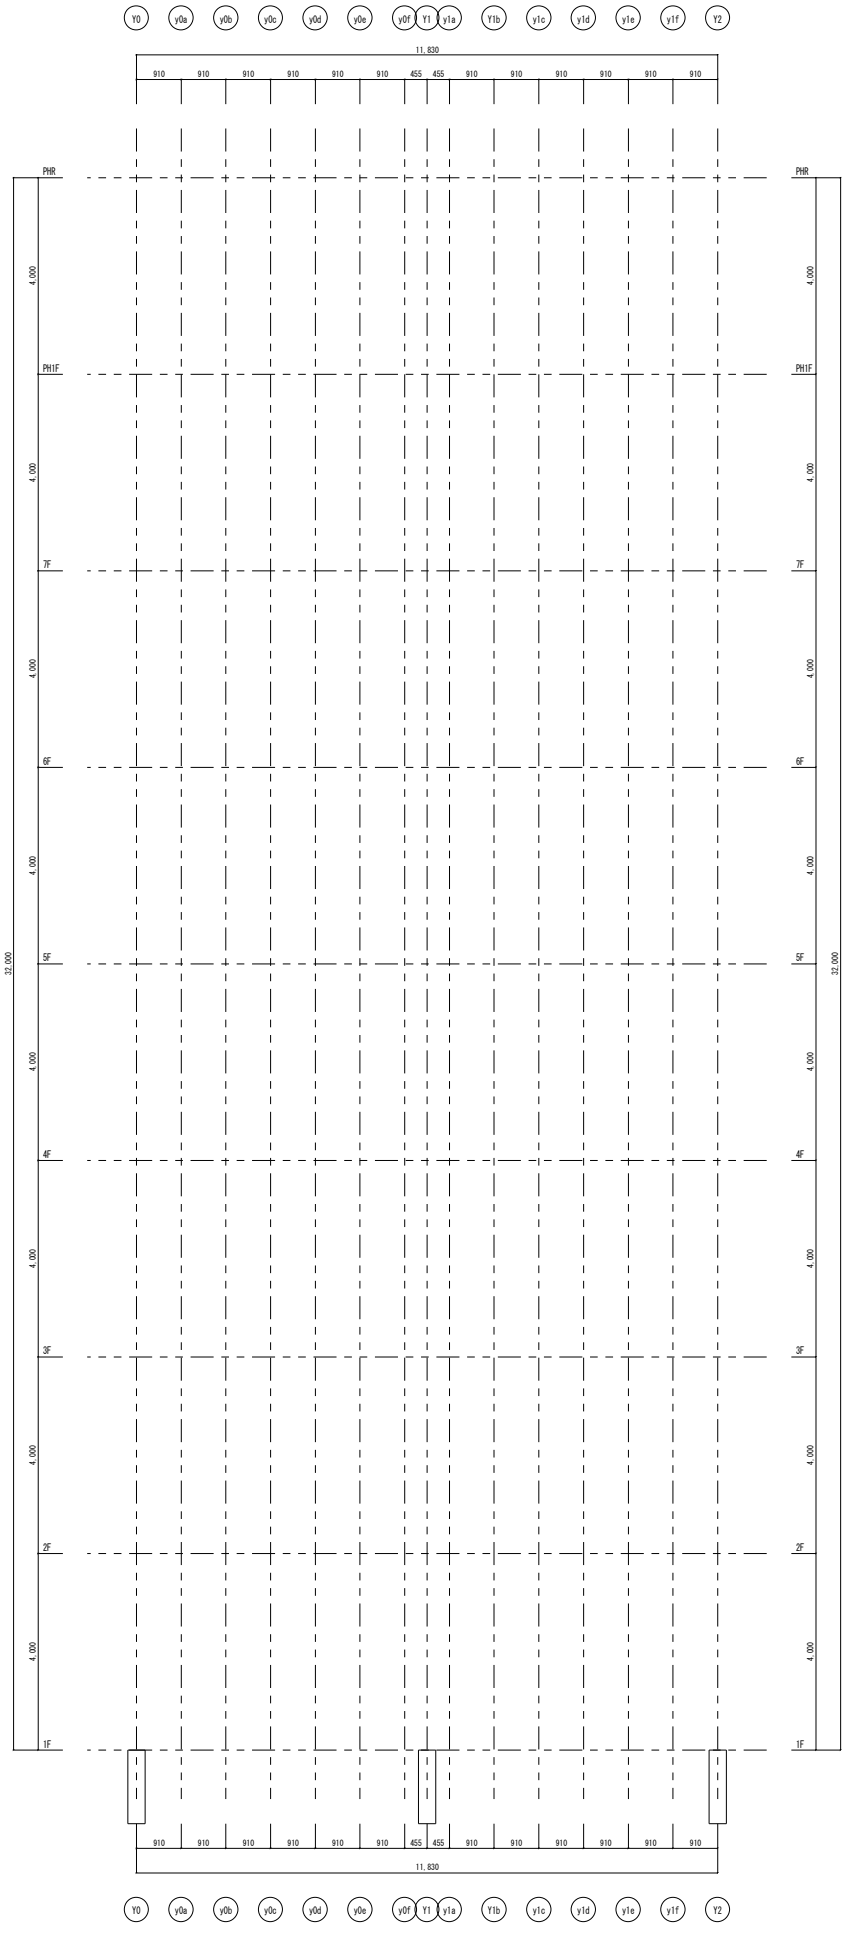

x1g通り架構詳細図　1/50

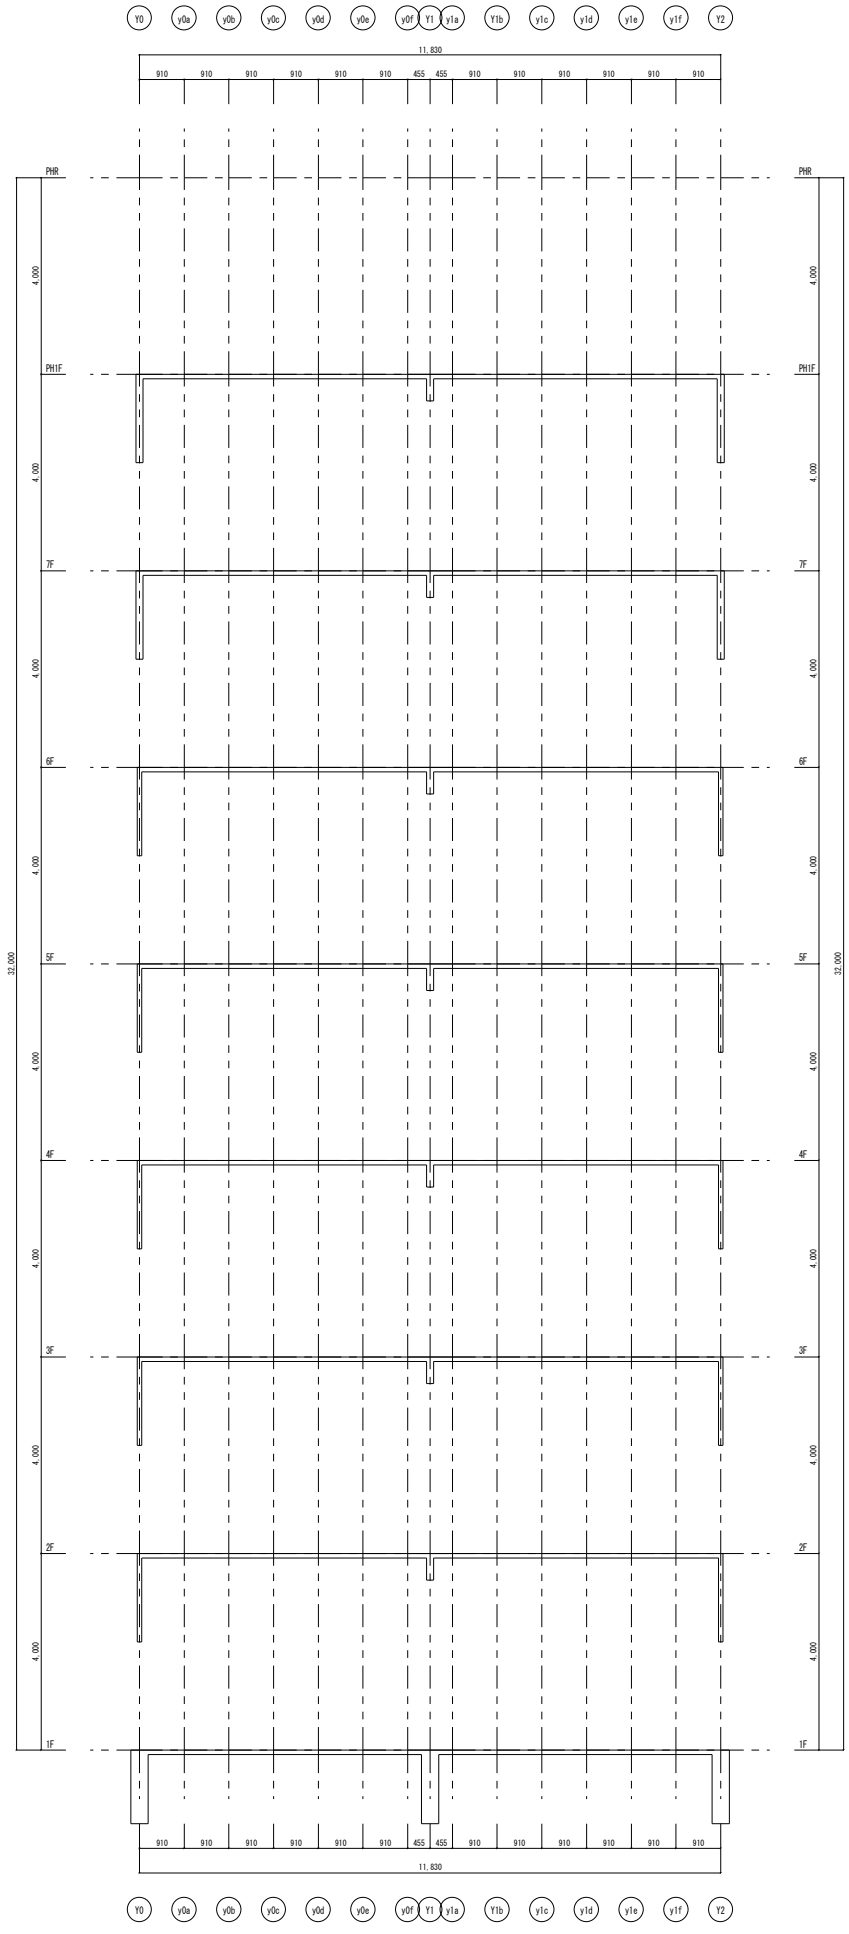

x1g通り軸組図　1/50

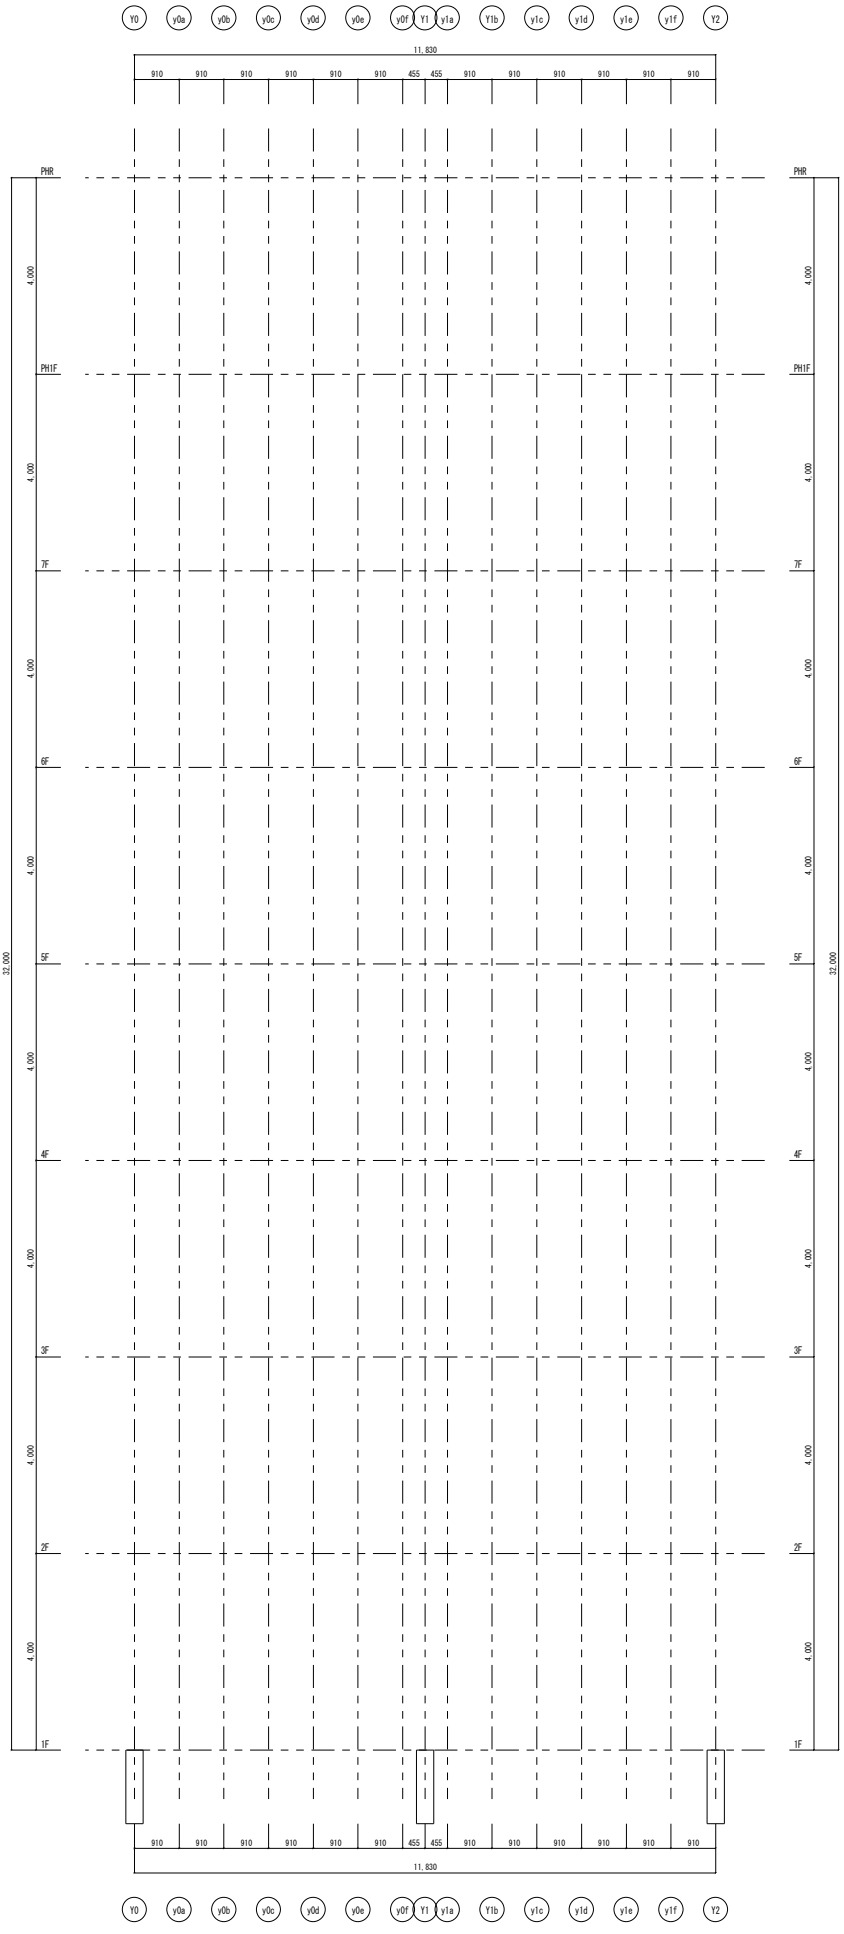

X1h通り架構詳細図　1/50

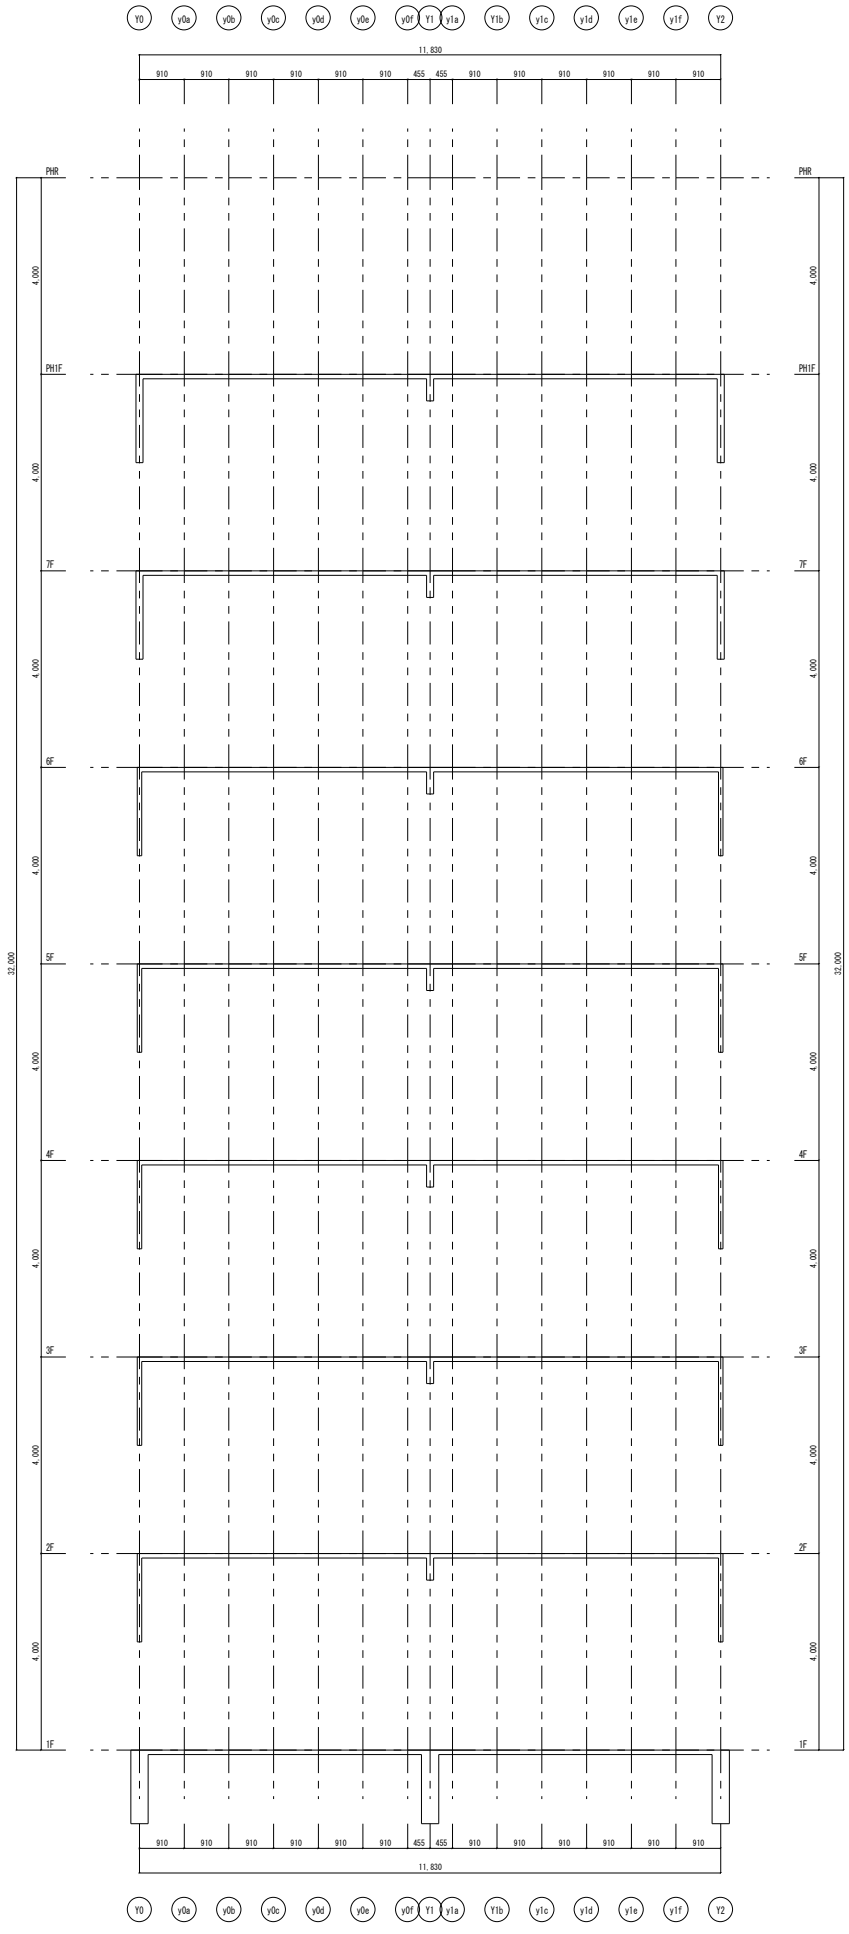

X1h通り軸組図　1/50

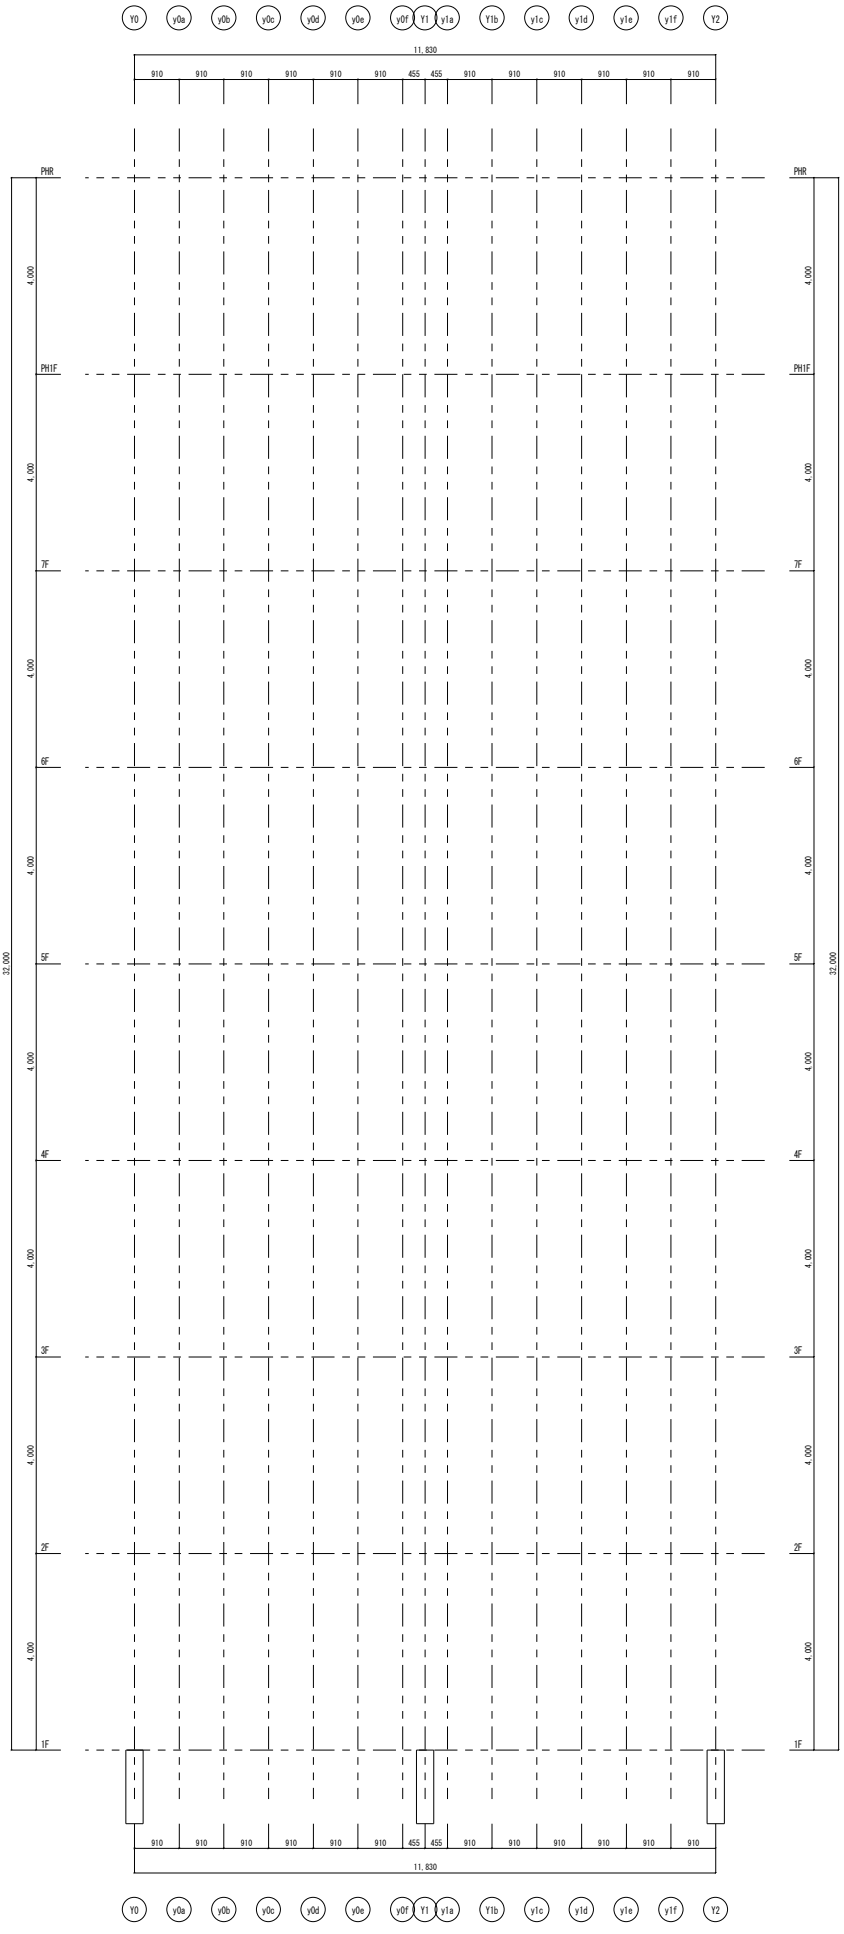

x1i通り架構詳細図　1/50

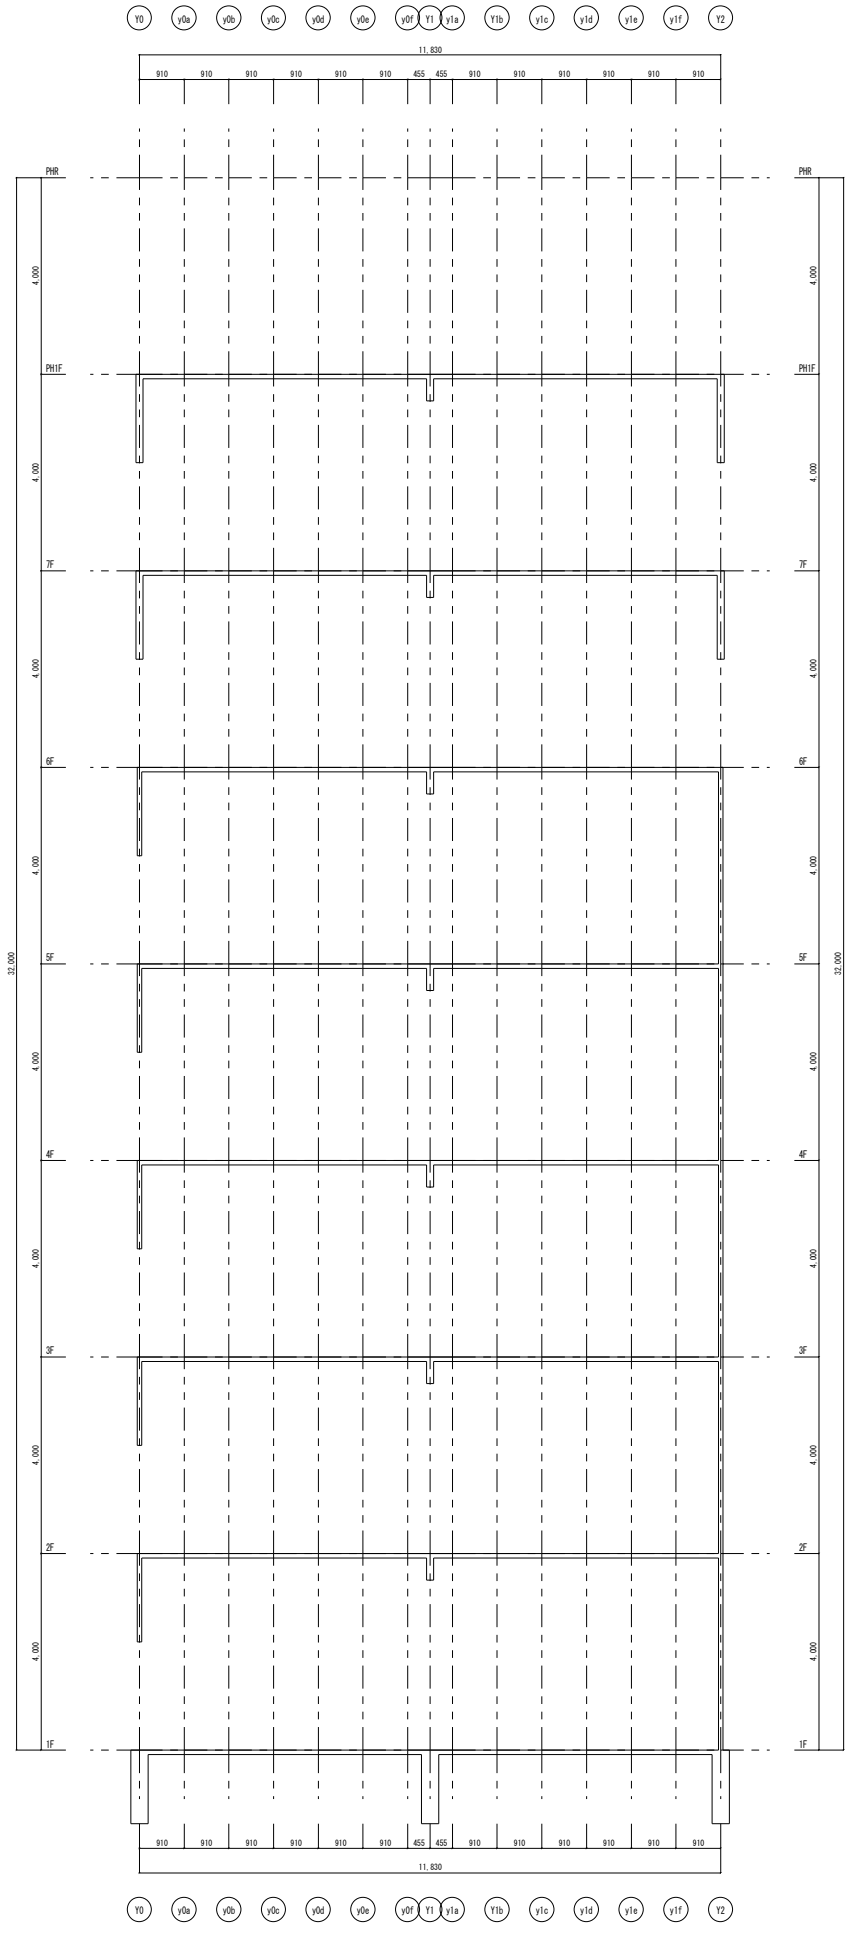

x1i通り軸組図　1/50

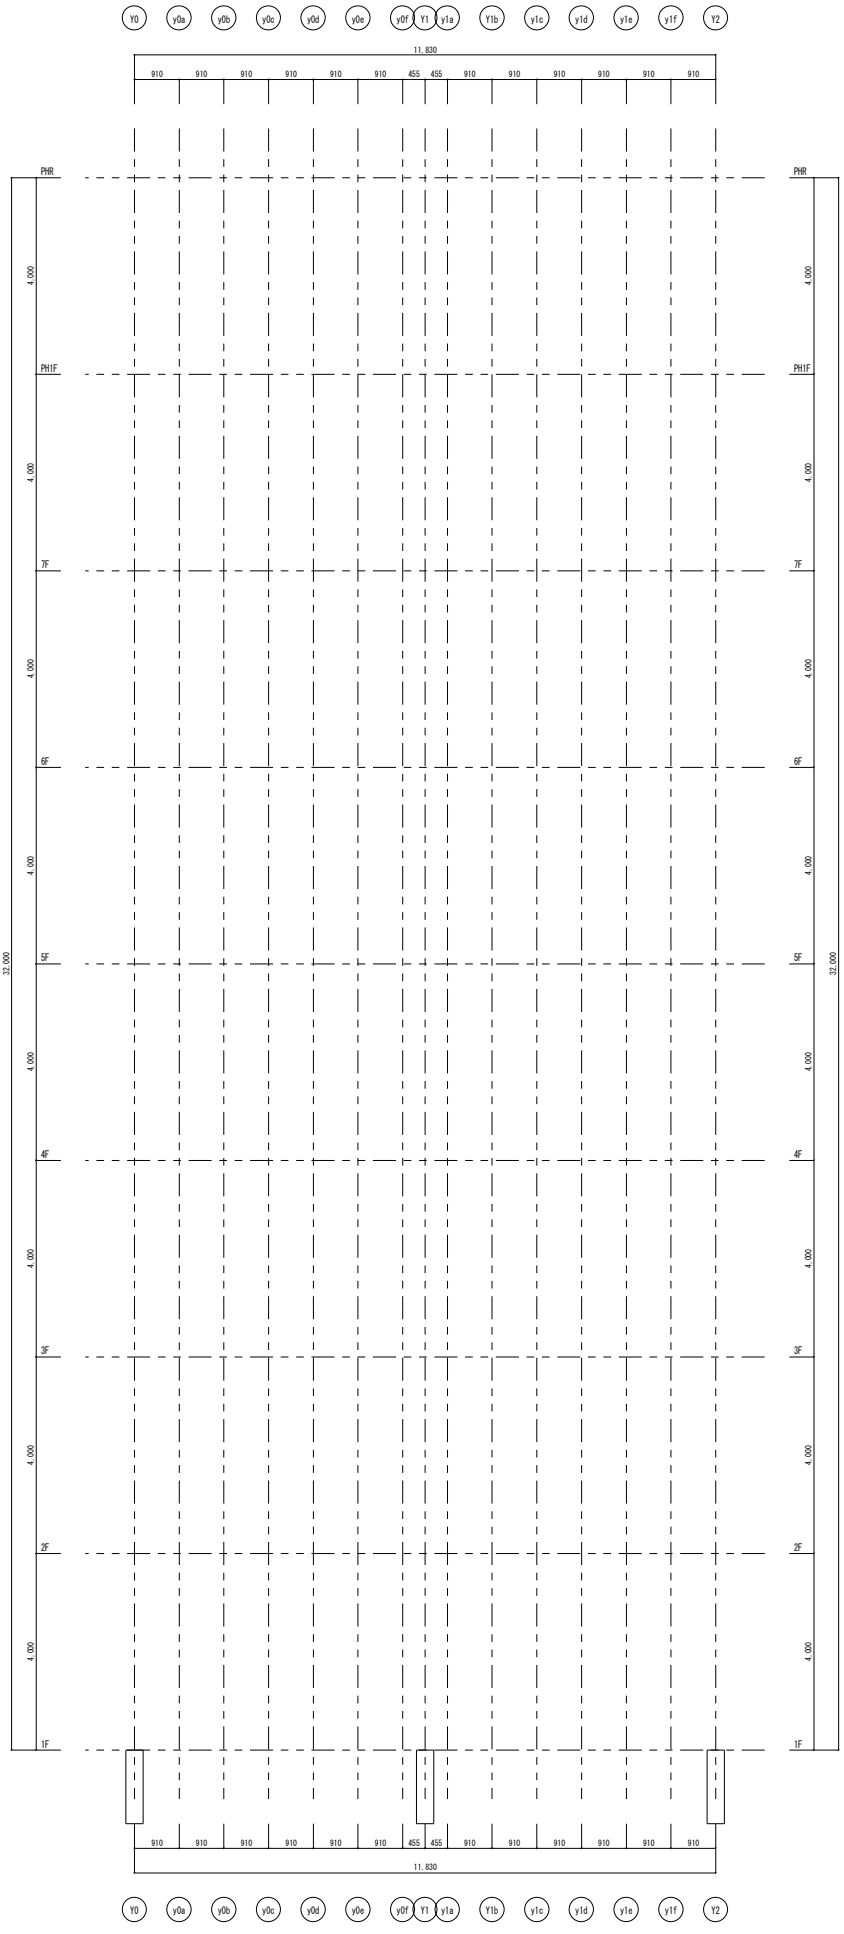

x1j1通り架構詳細図　1/50

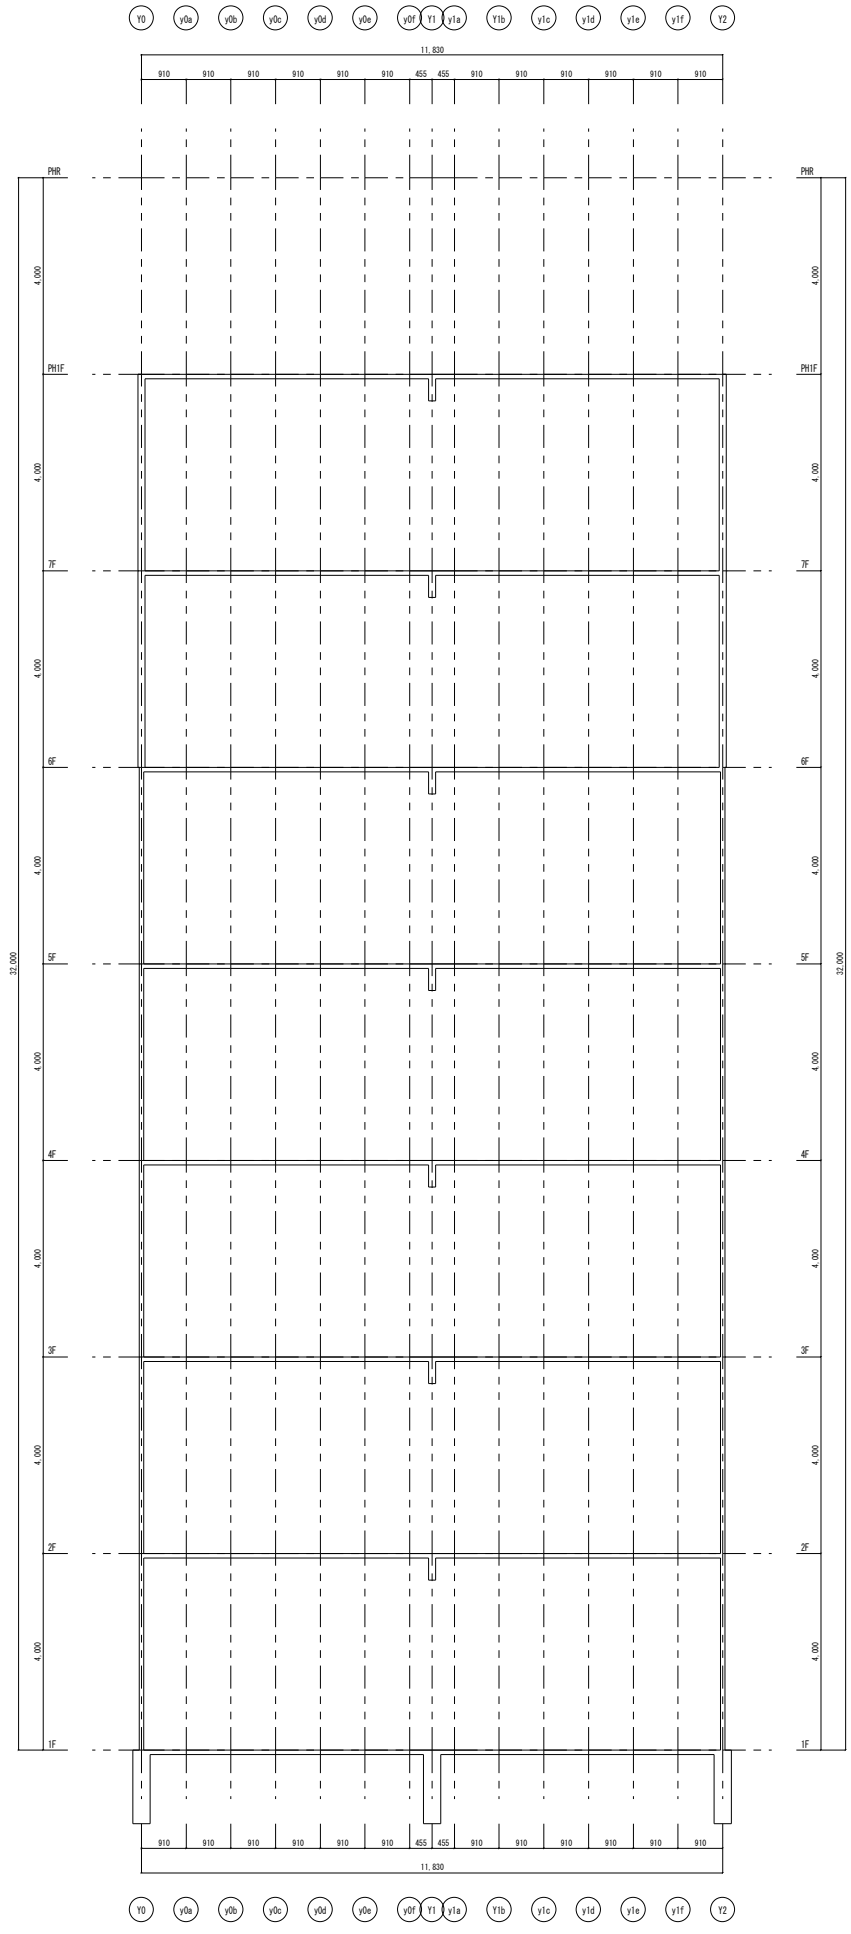

x1j1通り軸組図　1/50

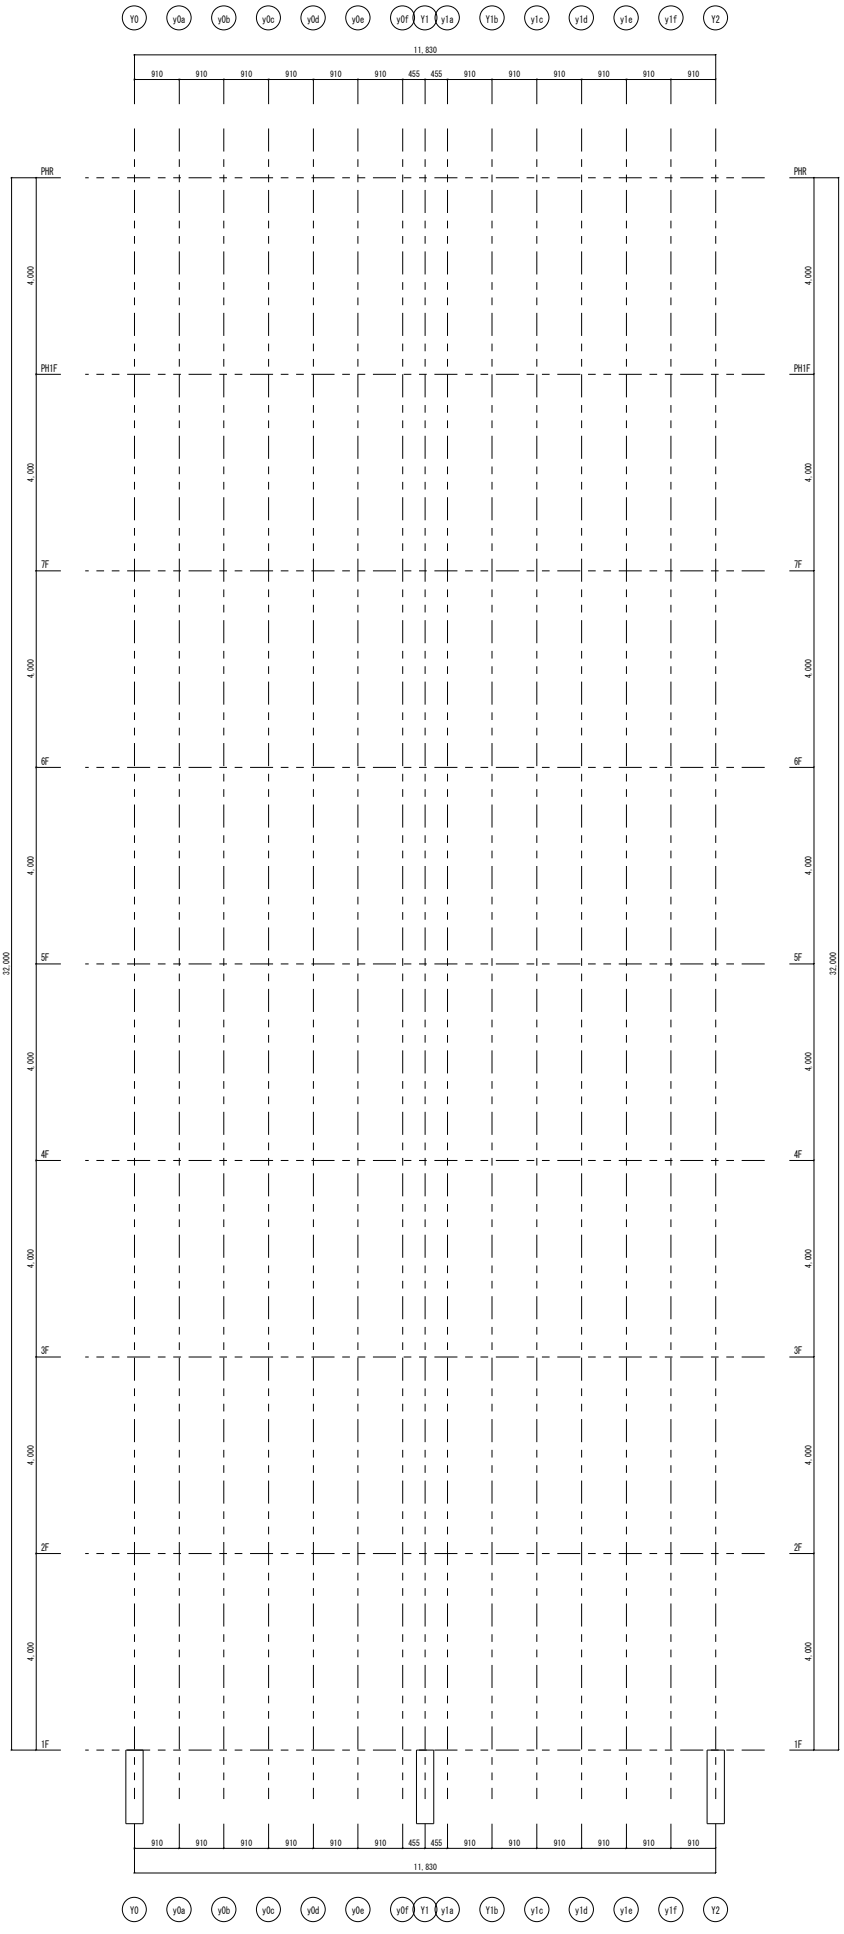

x1j通り架構詳細図　1/50

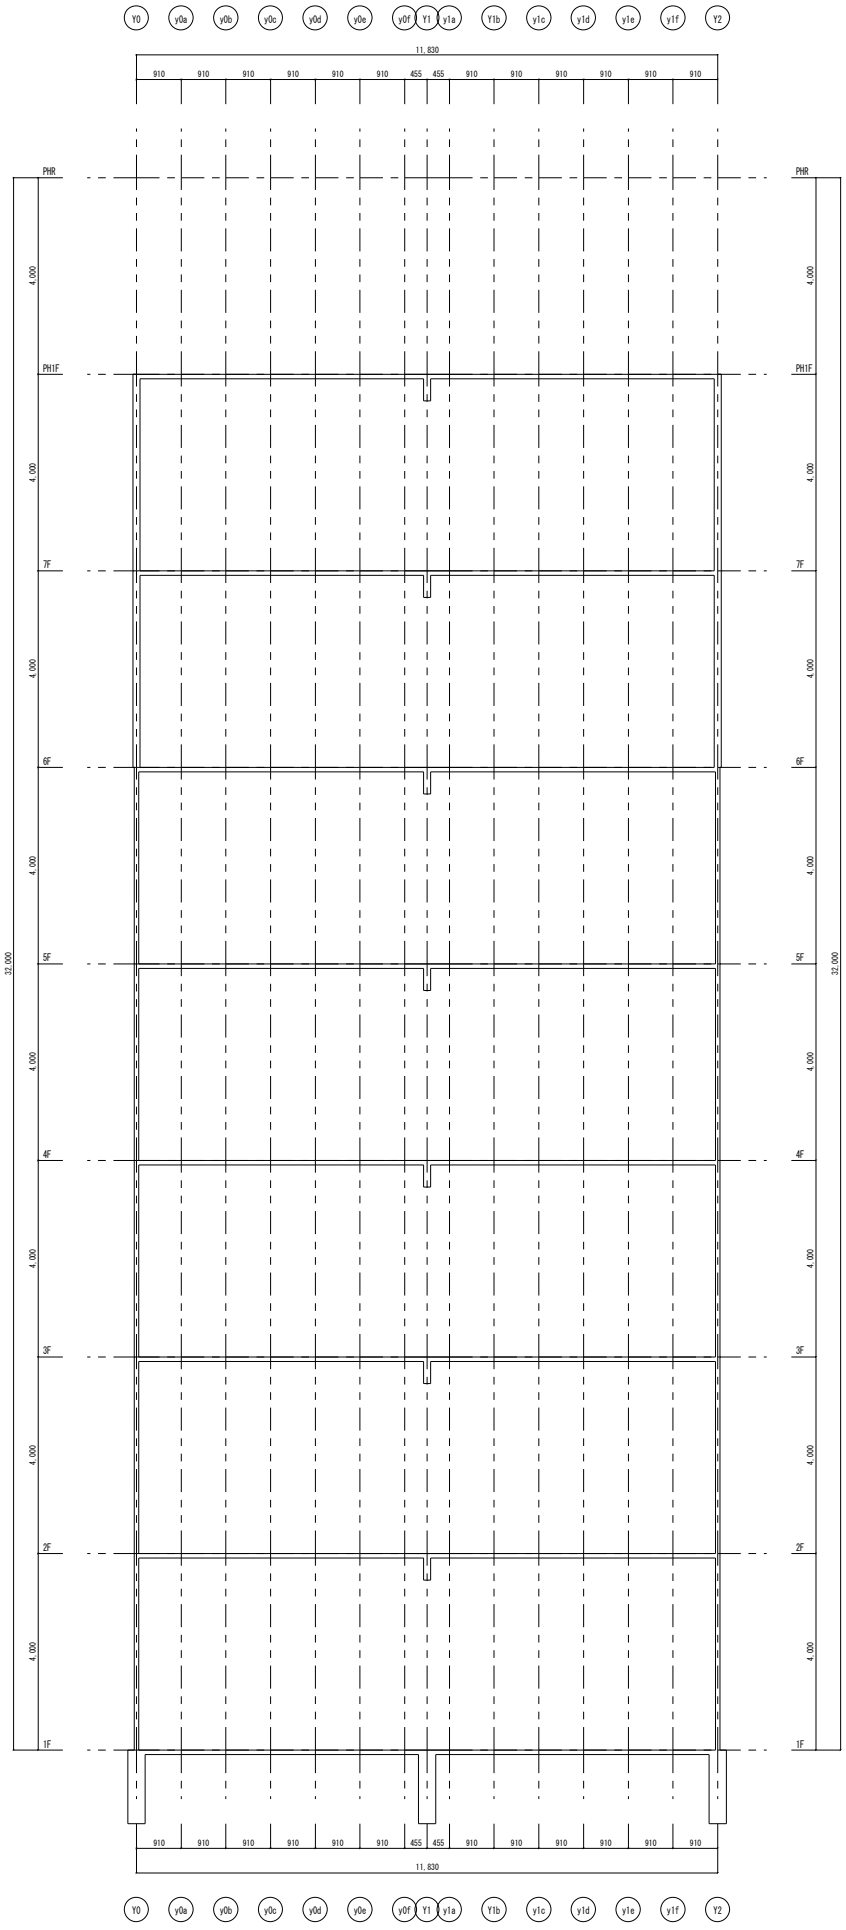

x1j通り軸組図　1/50

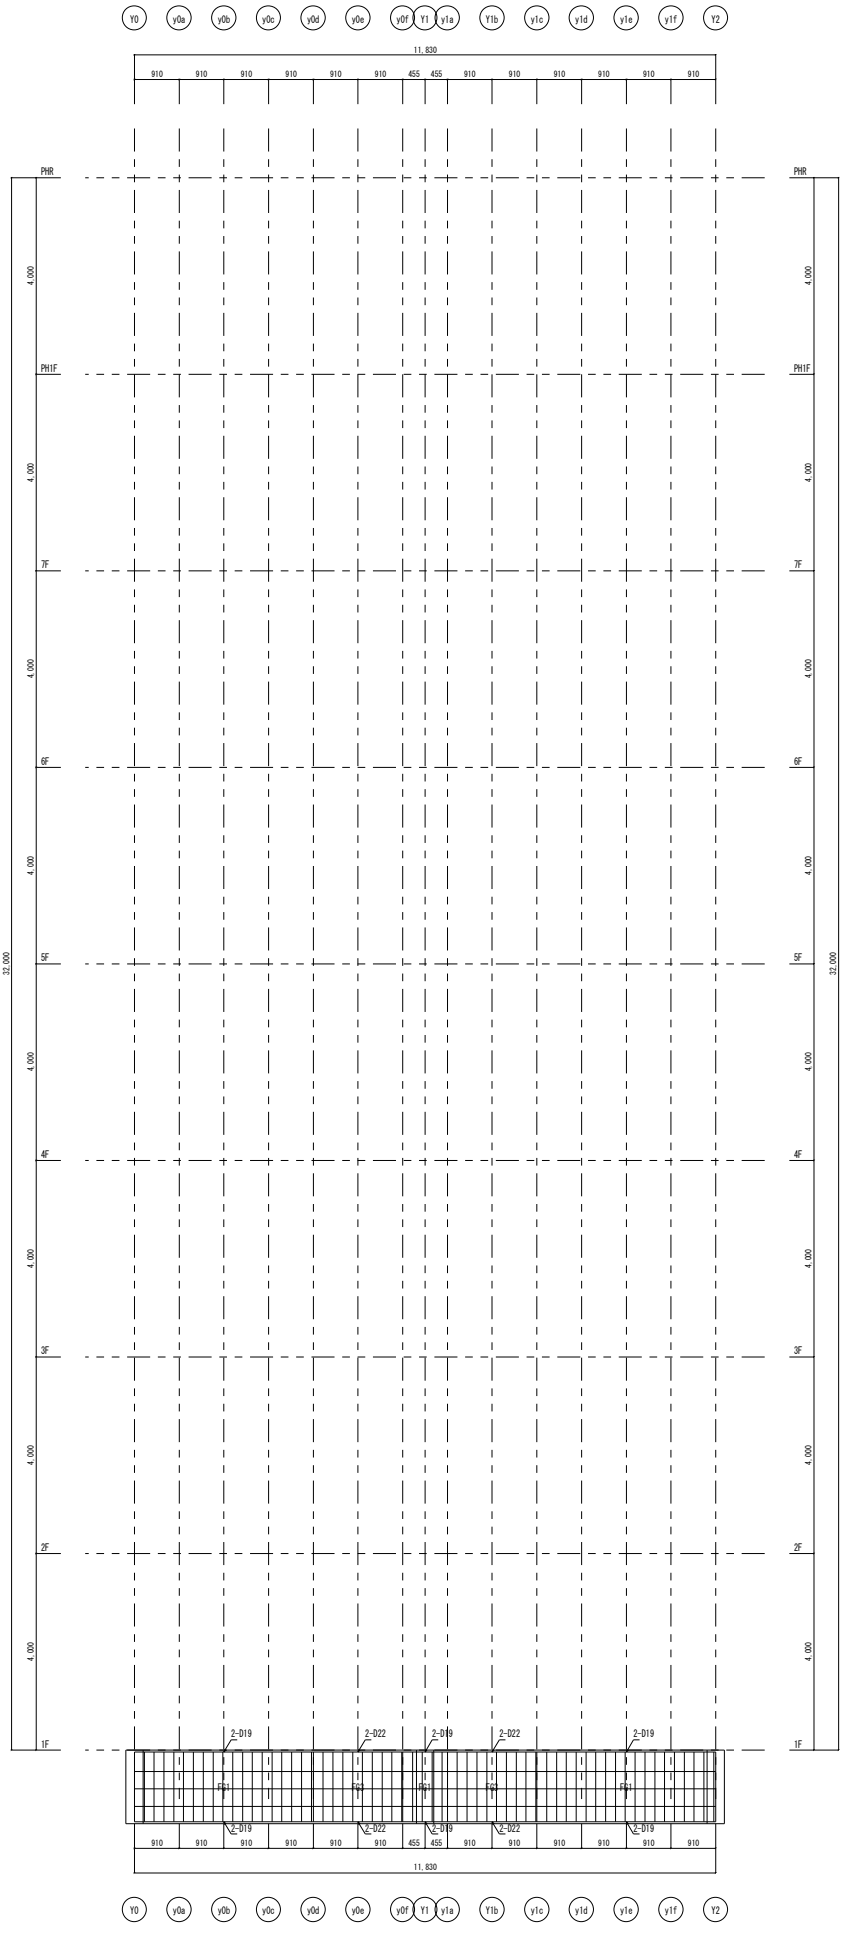

X1通り架構詳細図　1/50

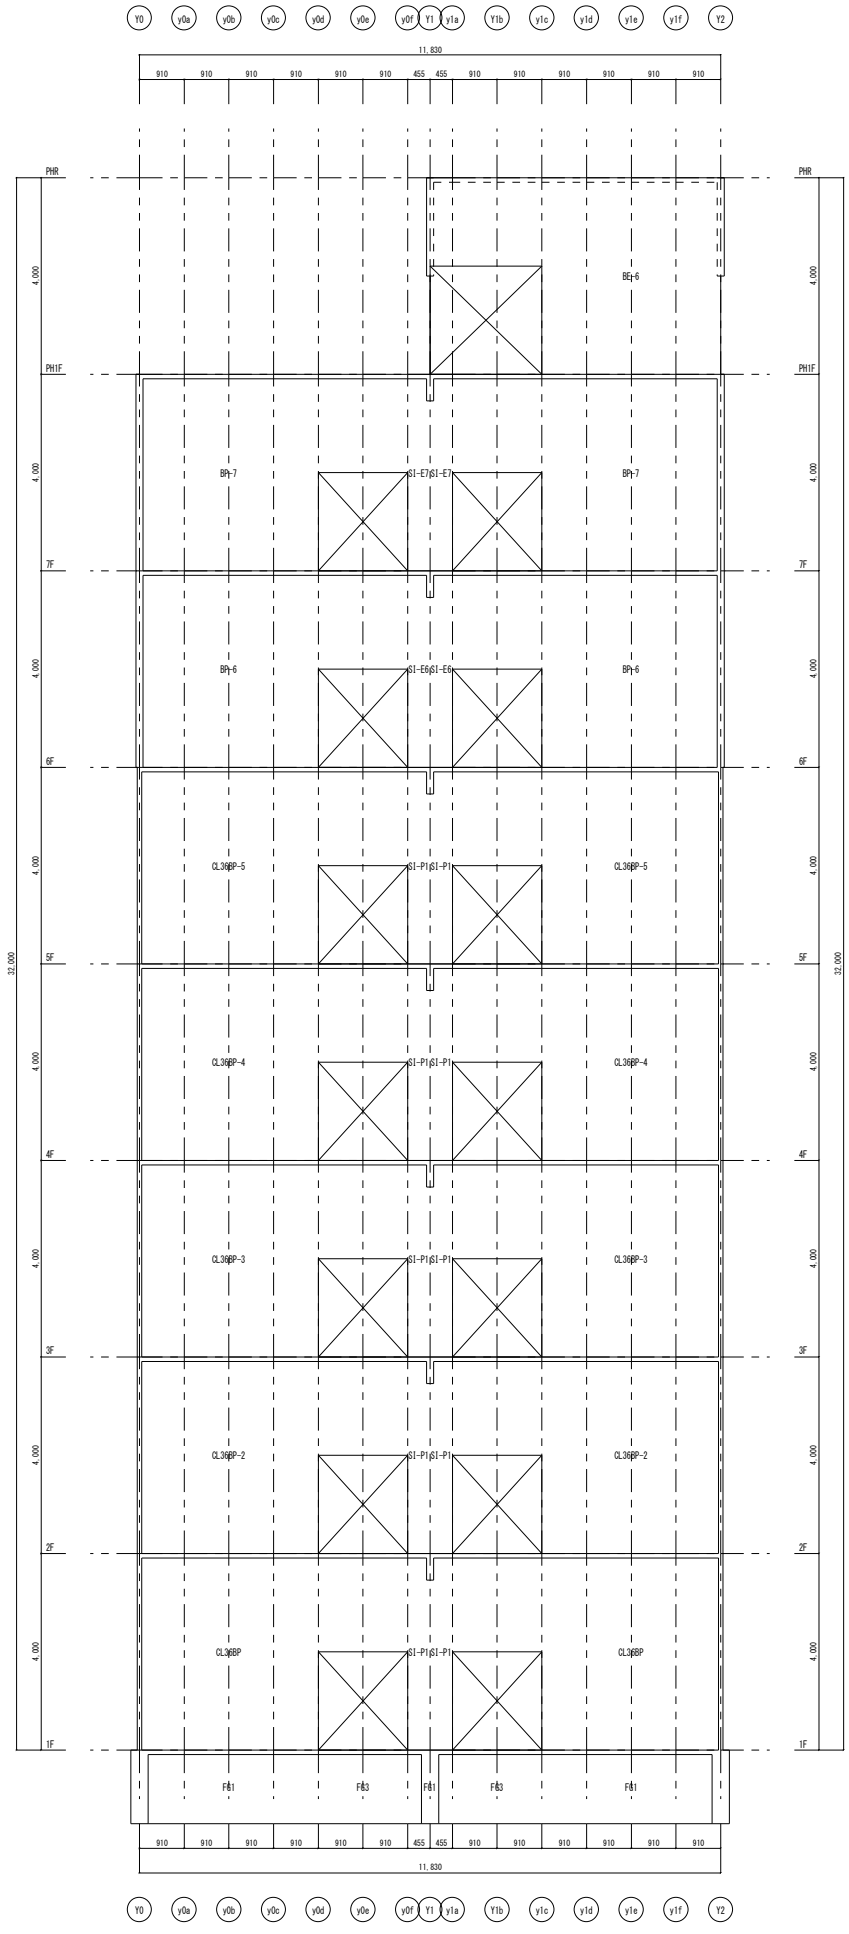
Y0
y0a
y0b
y0c
y0d
y0e
y0f
Y1
y1a
Y1b
y1c
y1d
y1e
y1f
Y2
11,830
910
910
910
910
910
910
455
455
910
910
910
910
910
910
PHR
PH1F
7F
6F
5F
4F
3F
2F
1F
4,000
32,000
BE-6
BP-7
SI-E7
SI-E7
BP-7
BP-6
SI-E6
SI-E6
BP-6
CL36BP-5
SI-P1
SI-P1
CL36BP-5
CL36BP-4
SI-P1
SI-P1
CL36BP-4
CL36BP-3
SI-P1
SI-P1
CL36BP-3
CL36BP-2
SI-P1
SI-P1
CL36BP-2
CL36BP
SI-P1
SI-P1
CL36BP
FB1
FB3
FB1
FB3
FB1

X1通り軸組図　1/50

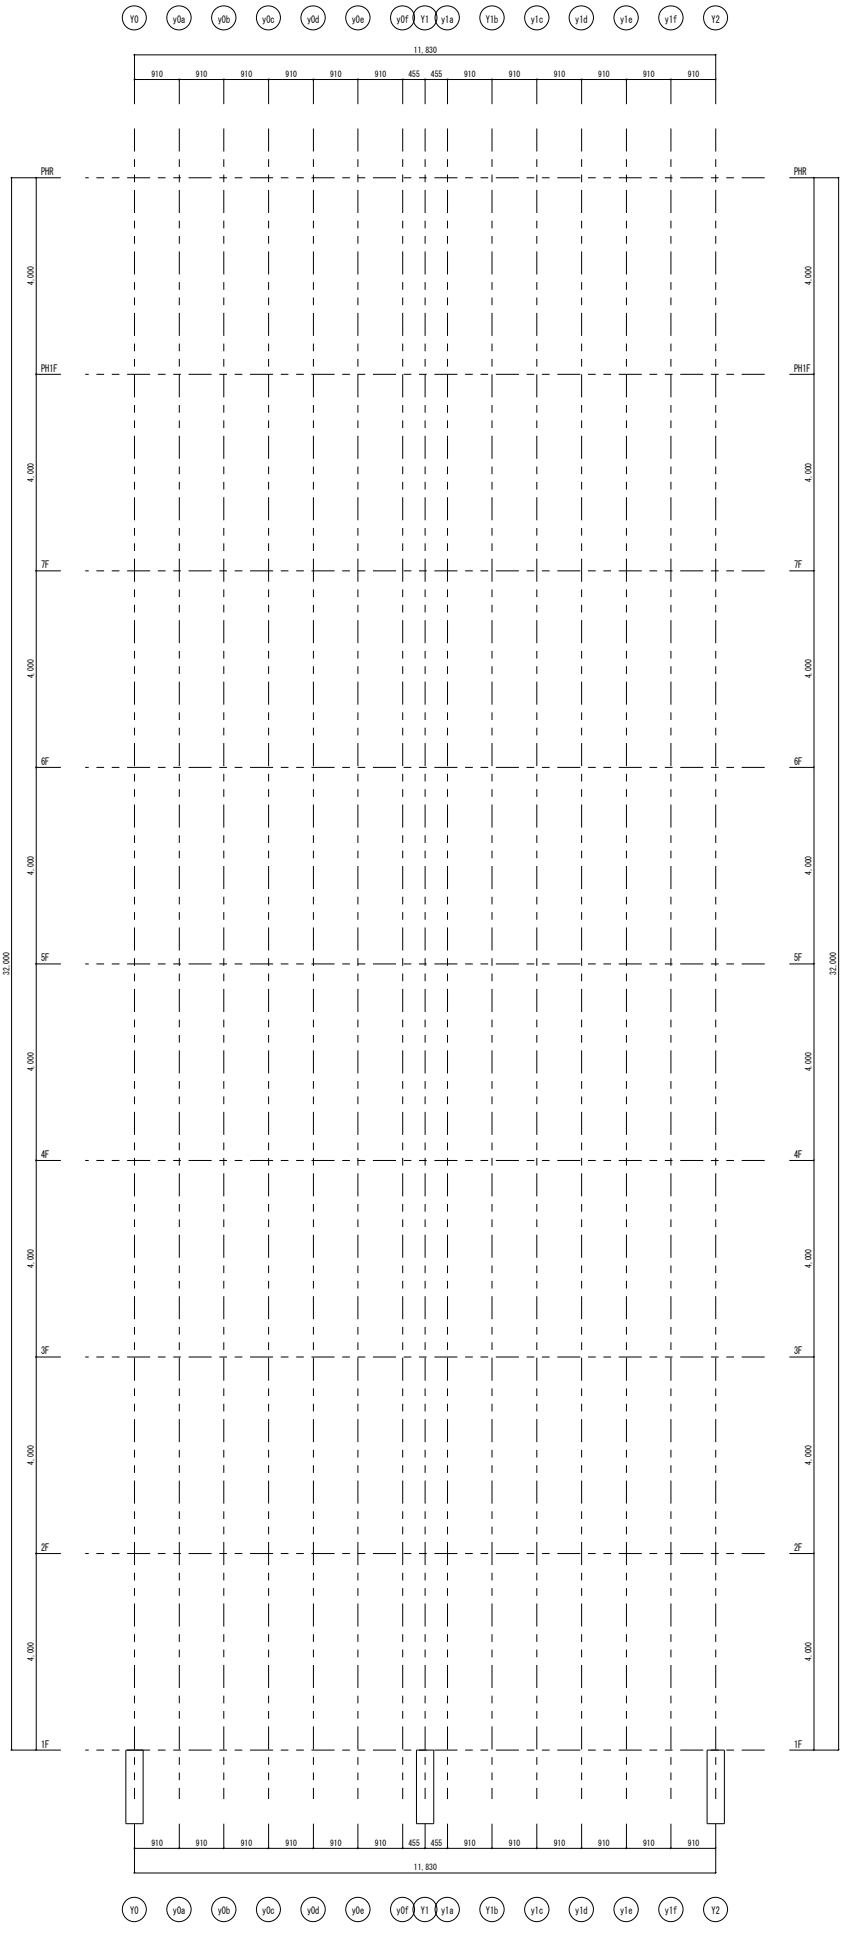

x2a2通り架構詳細図　1/50

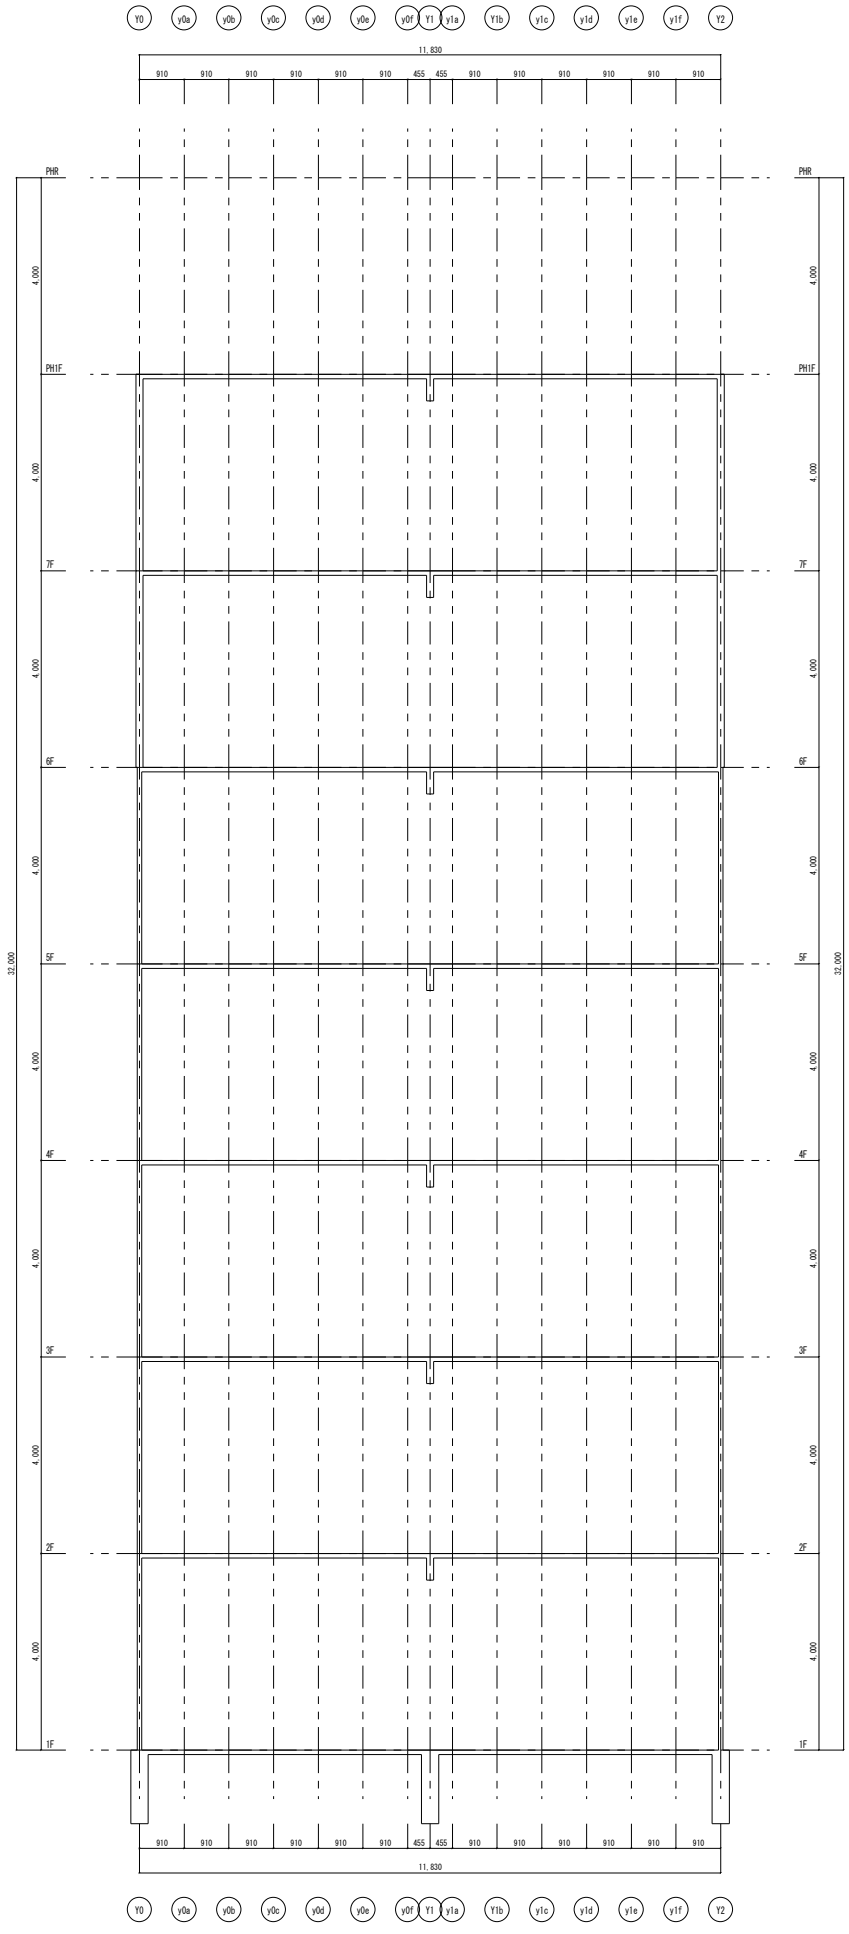

x2a2通り軸組図　1/50

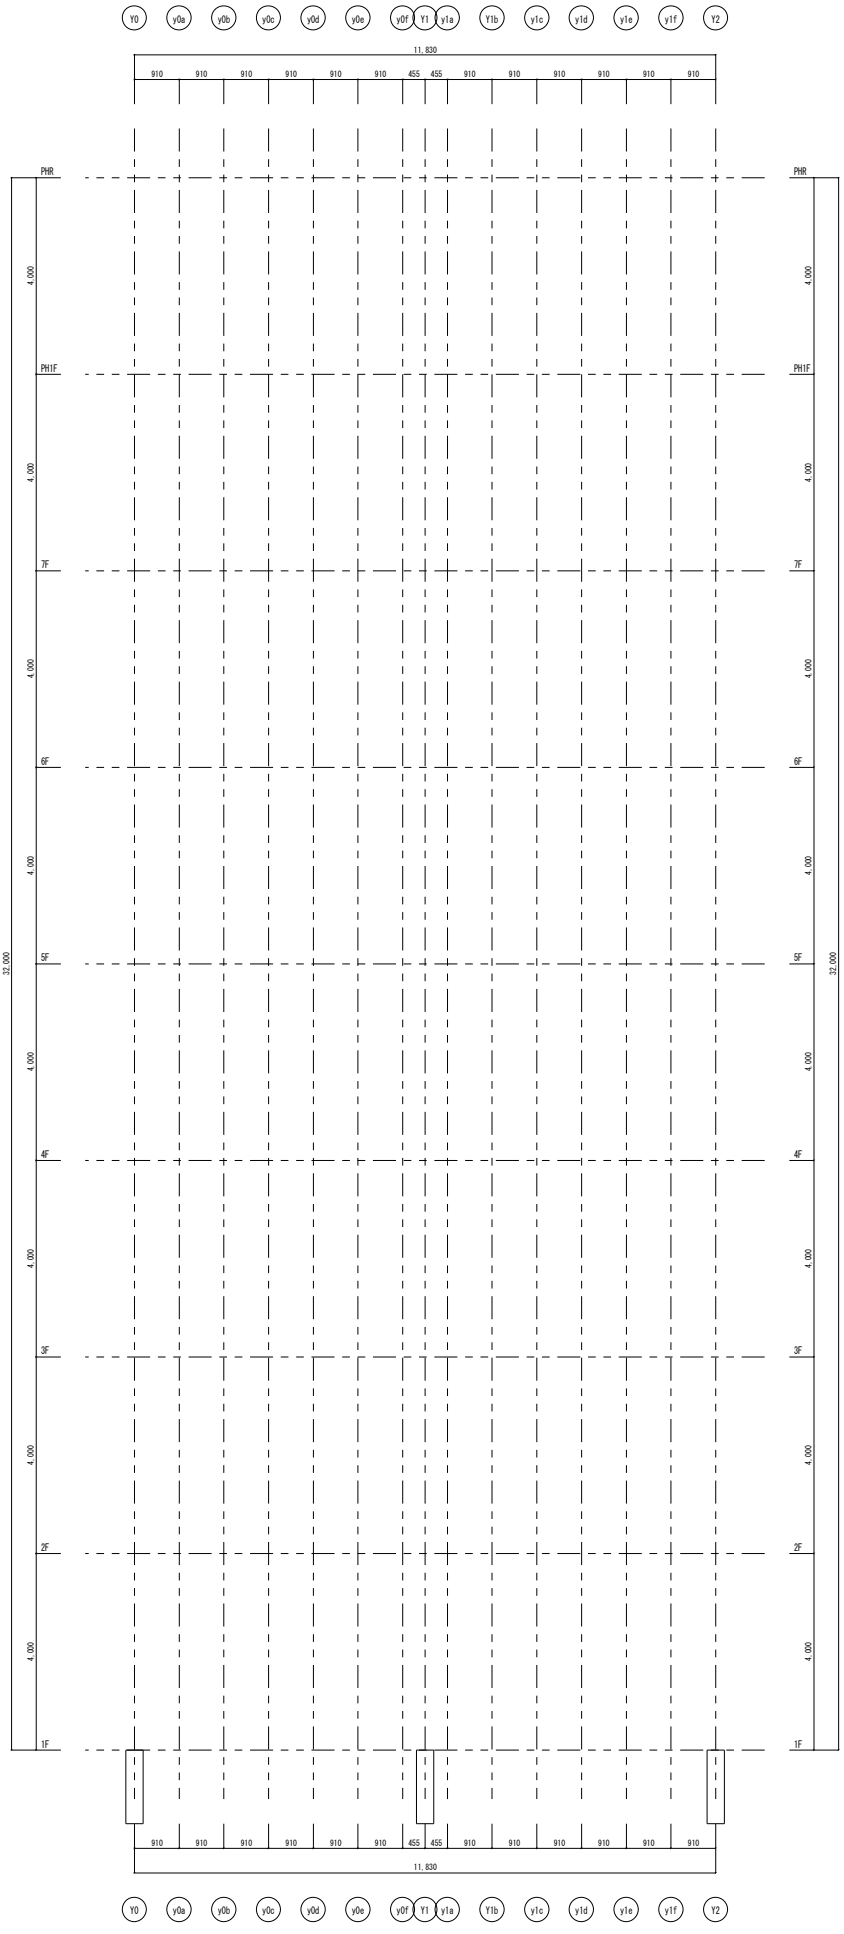

x2a3通り架構詳細図　1/50

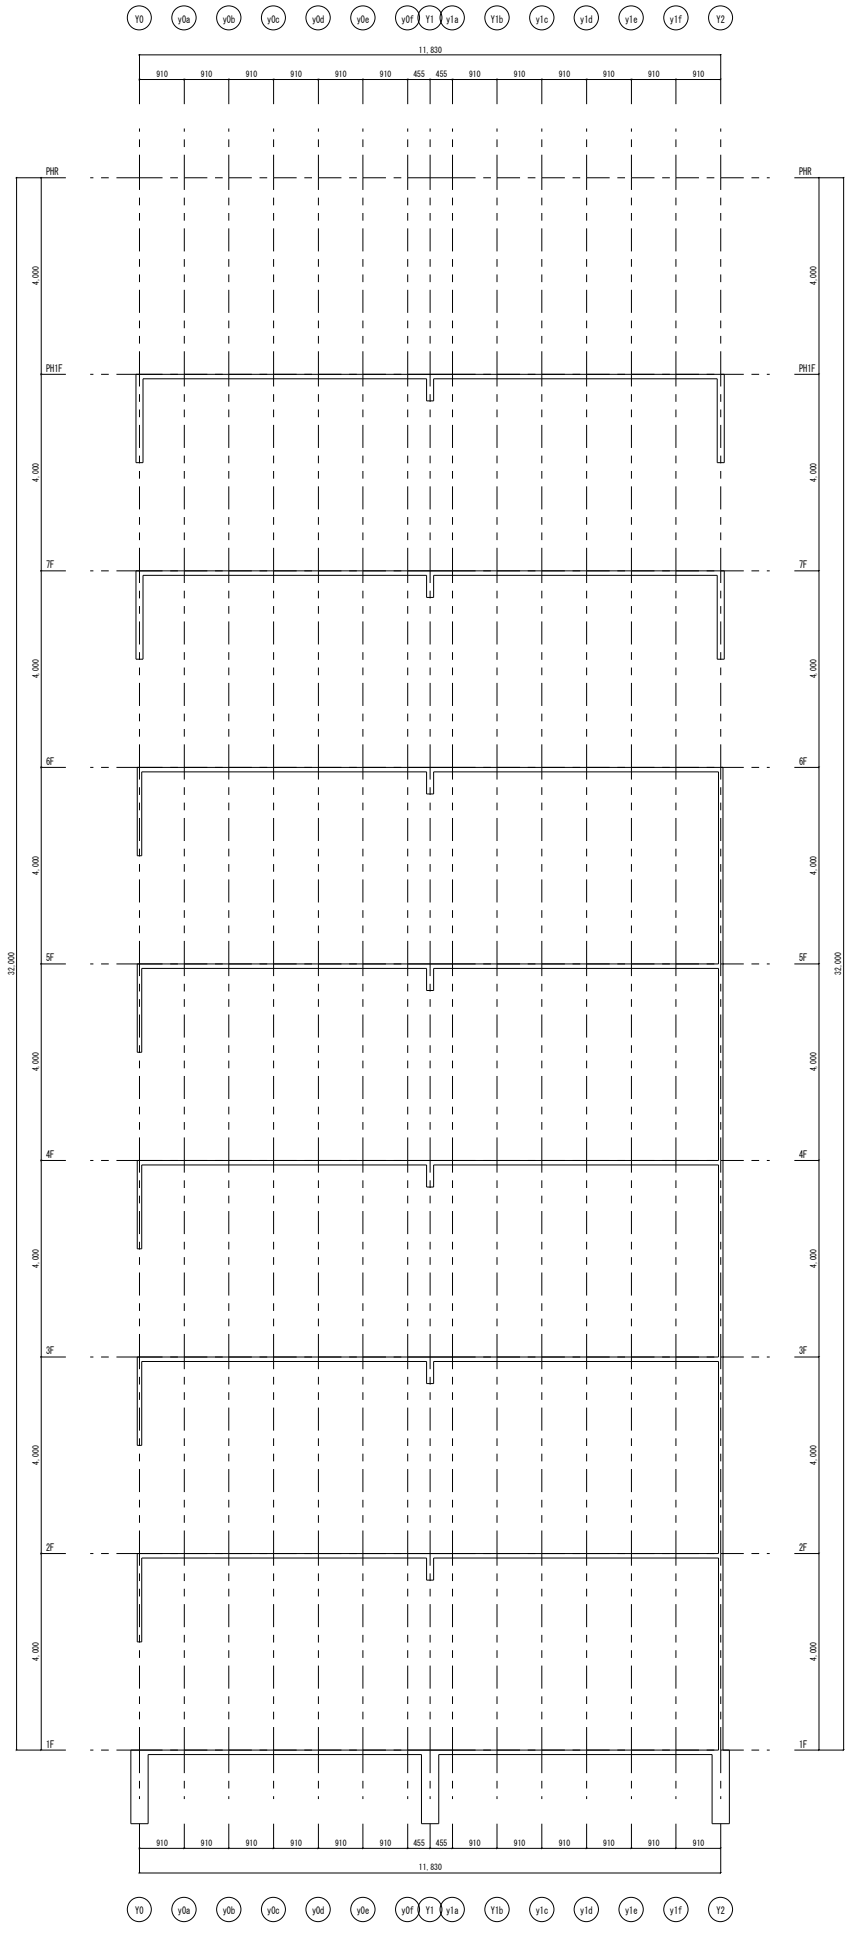

x2a3通り軸組図　1/50

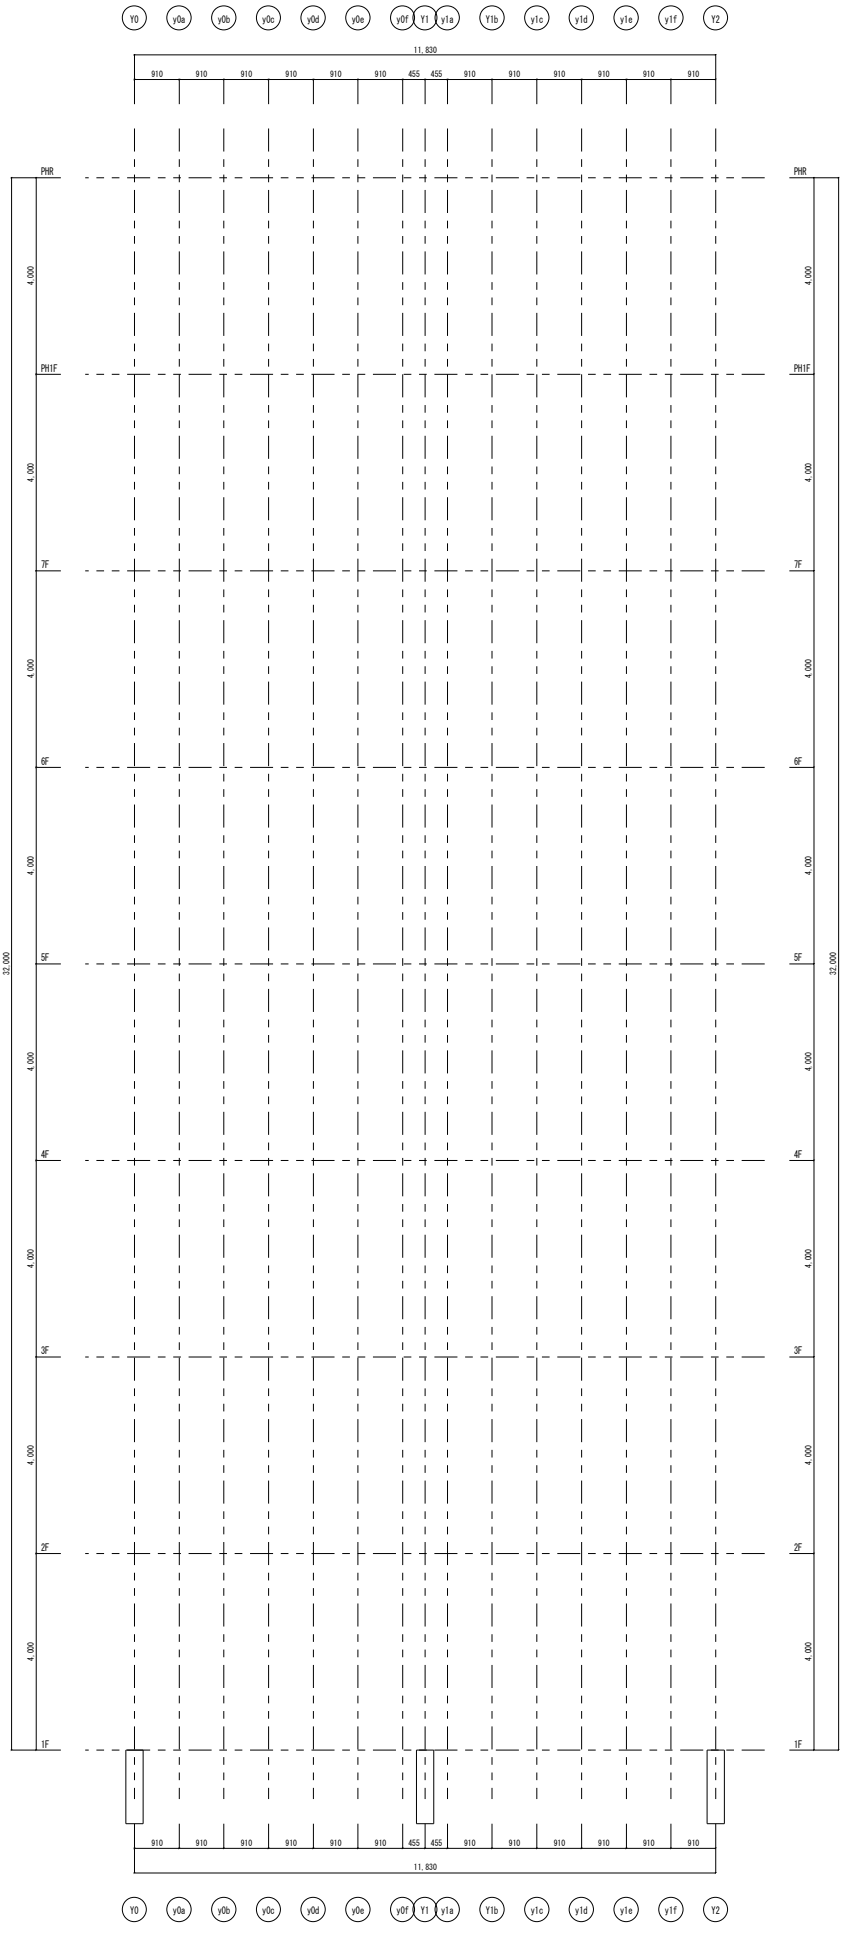

x2b通り架構詳細図　1/50

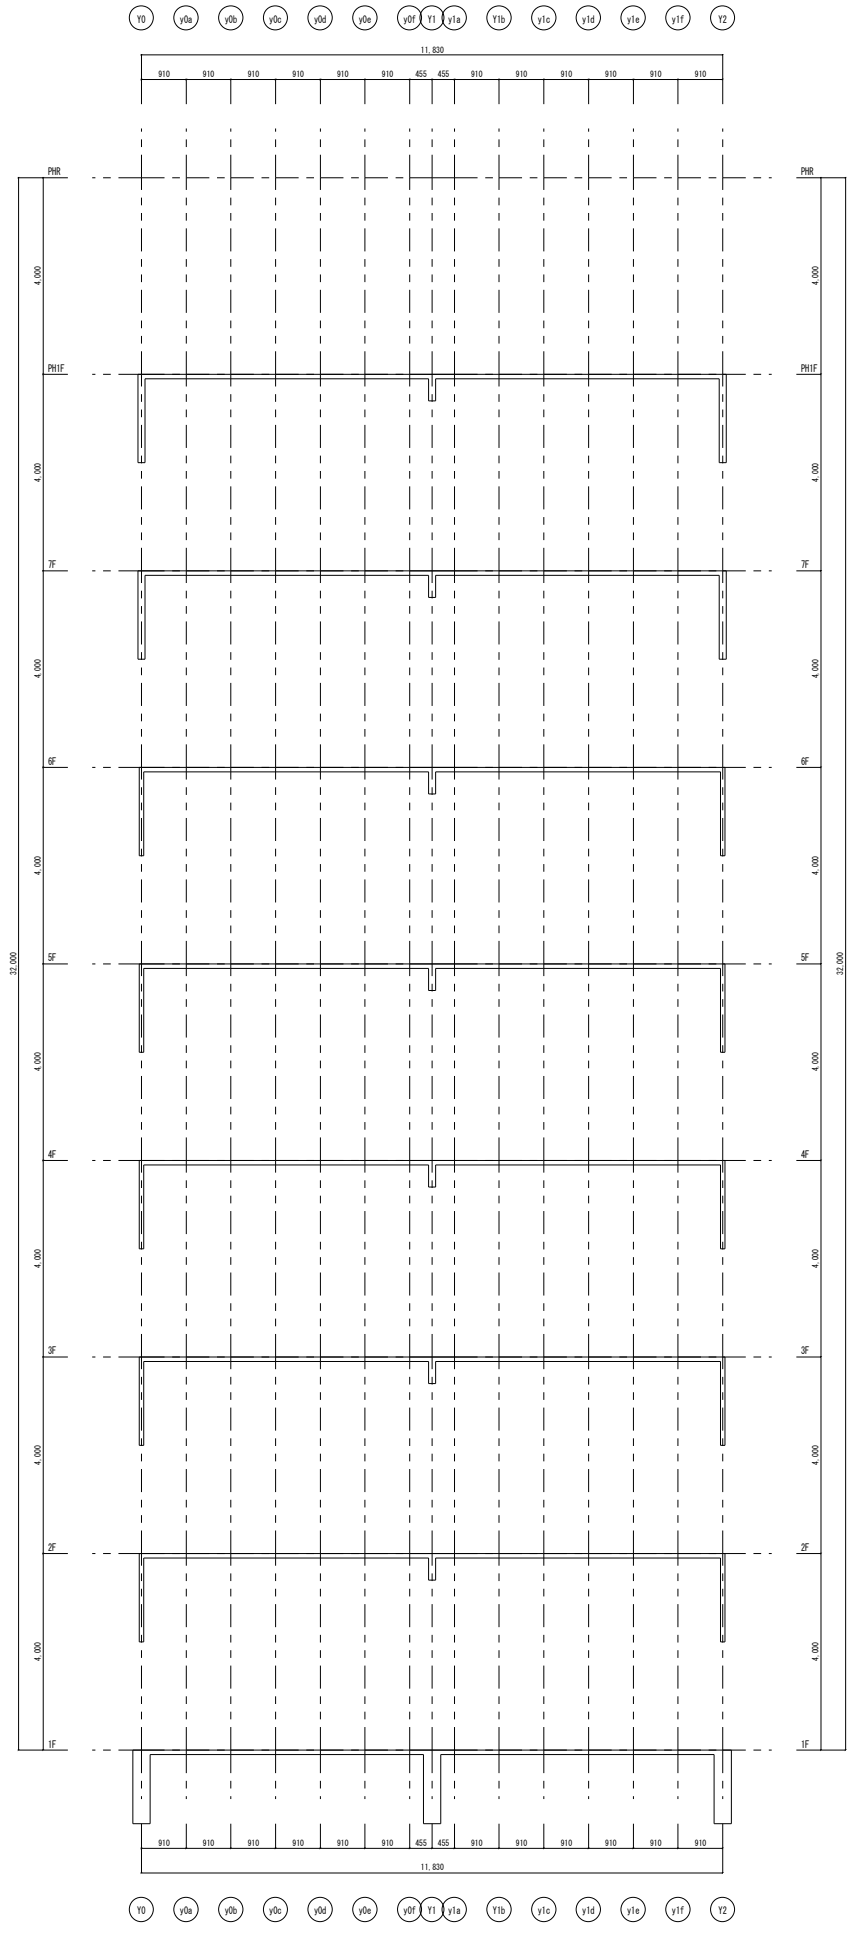

x2b通り軸組図　1/50

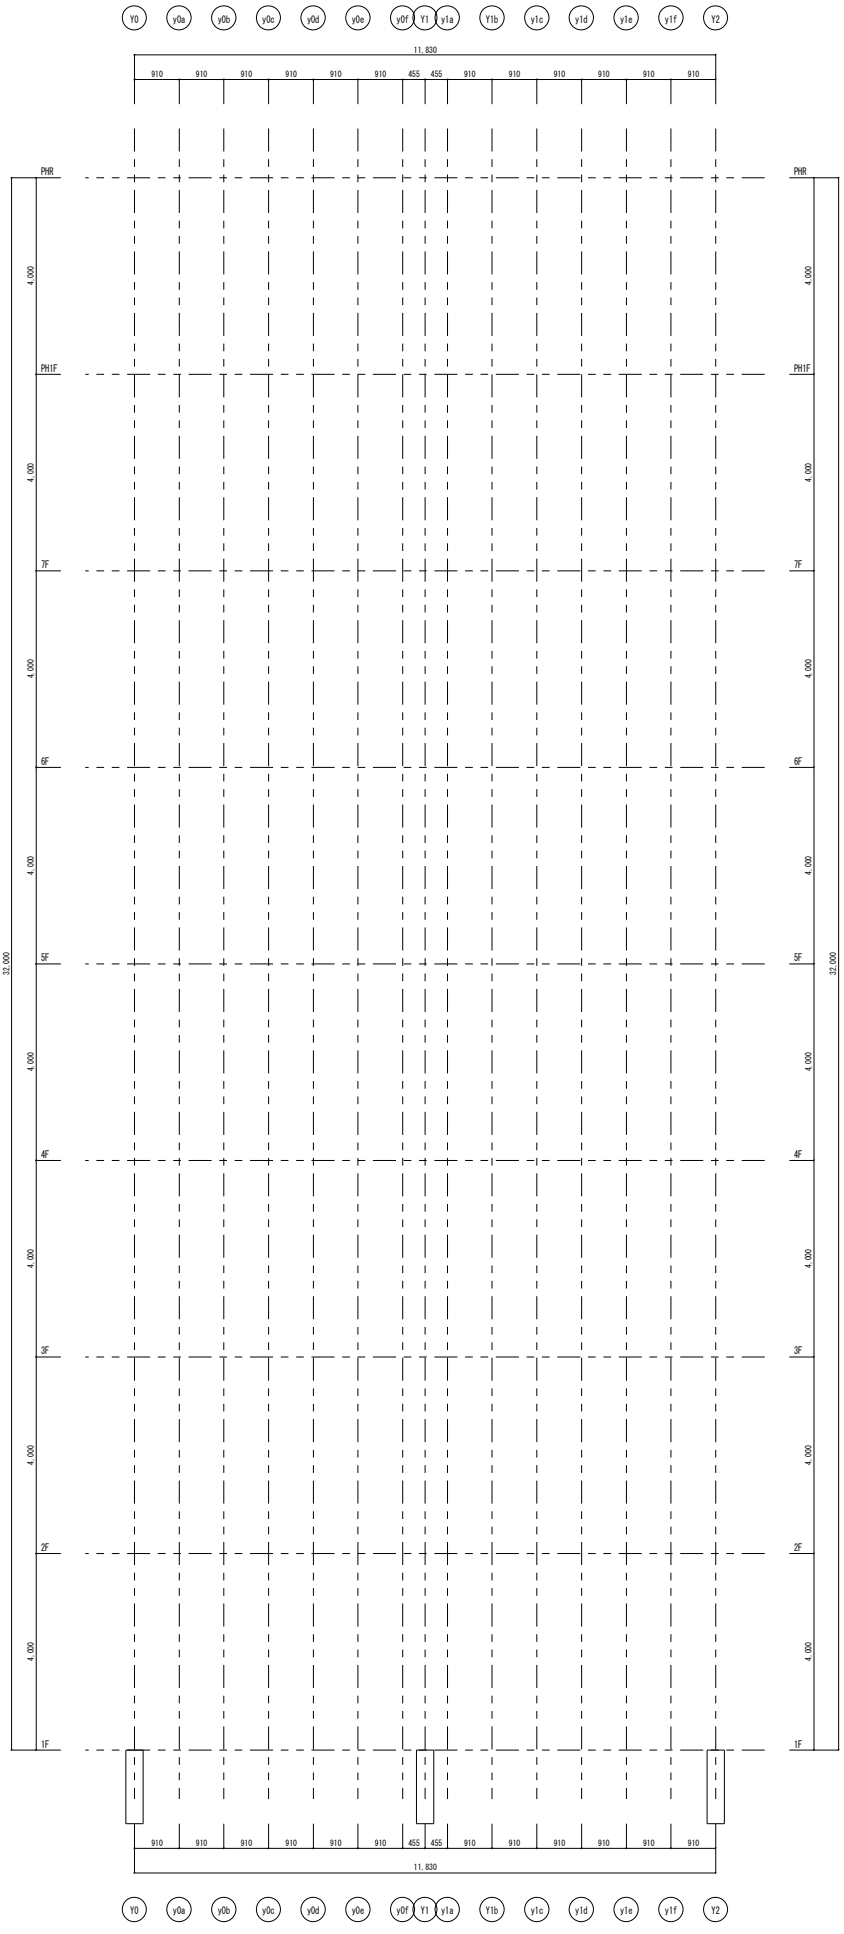

x2c1通り架構詳細図　1/50

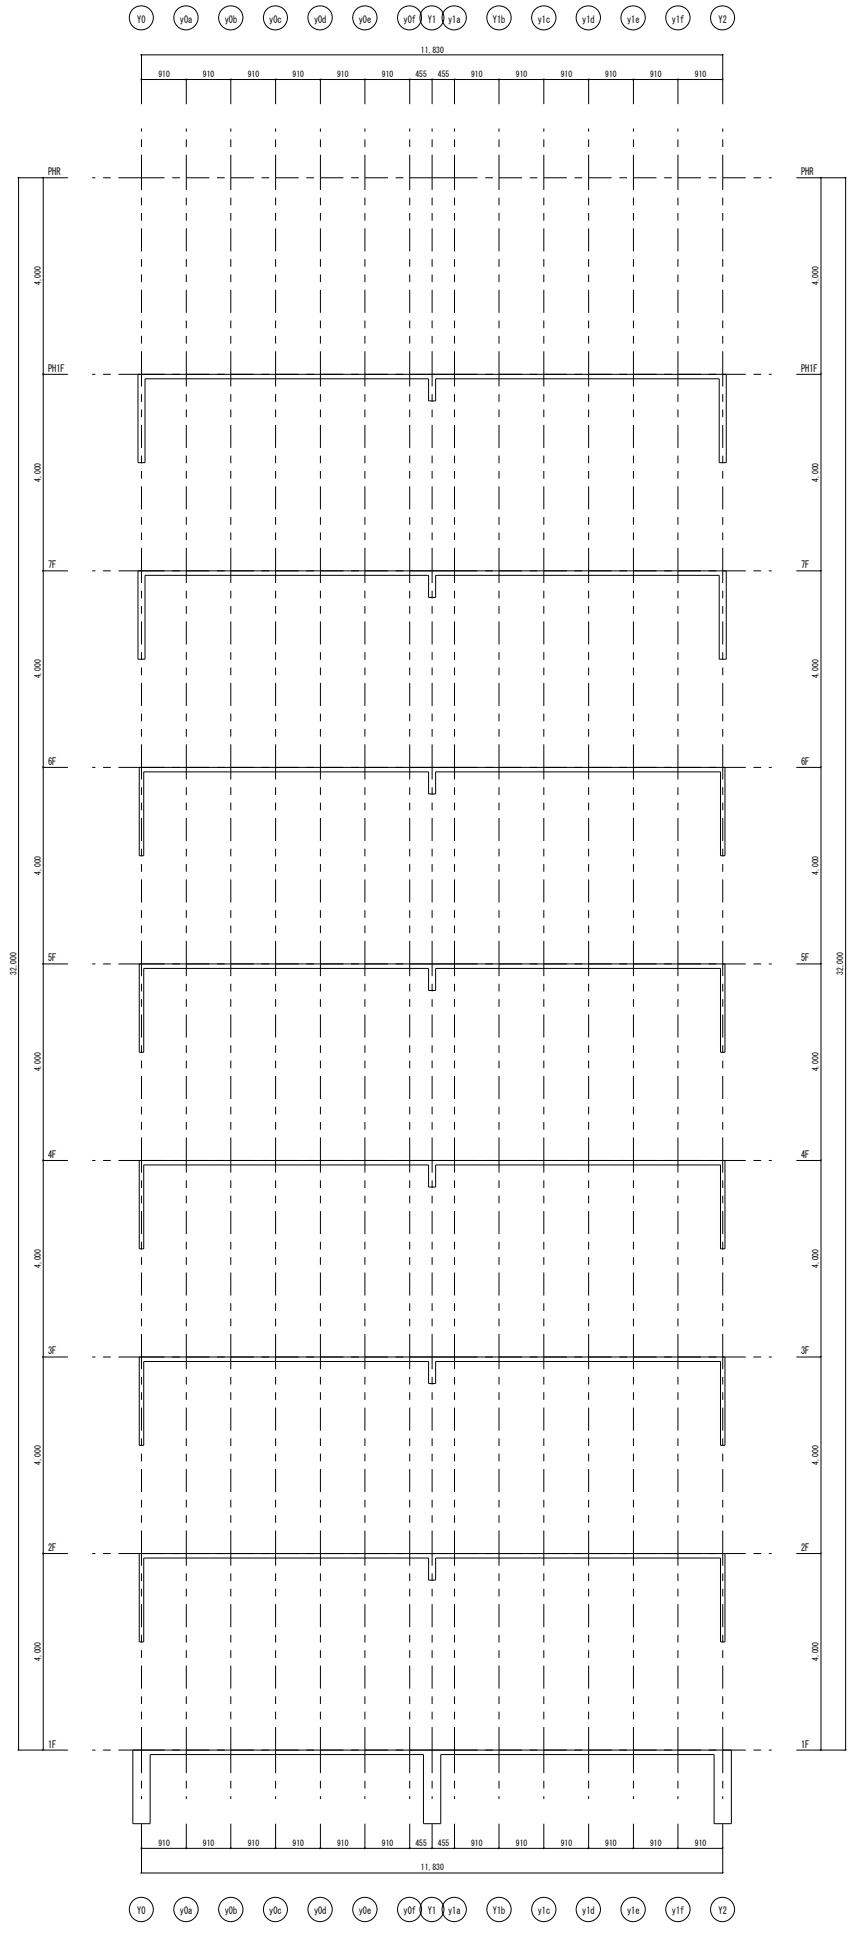

x2c1通り軸組図　1/50

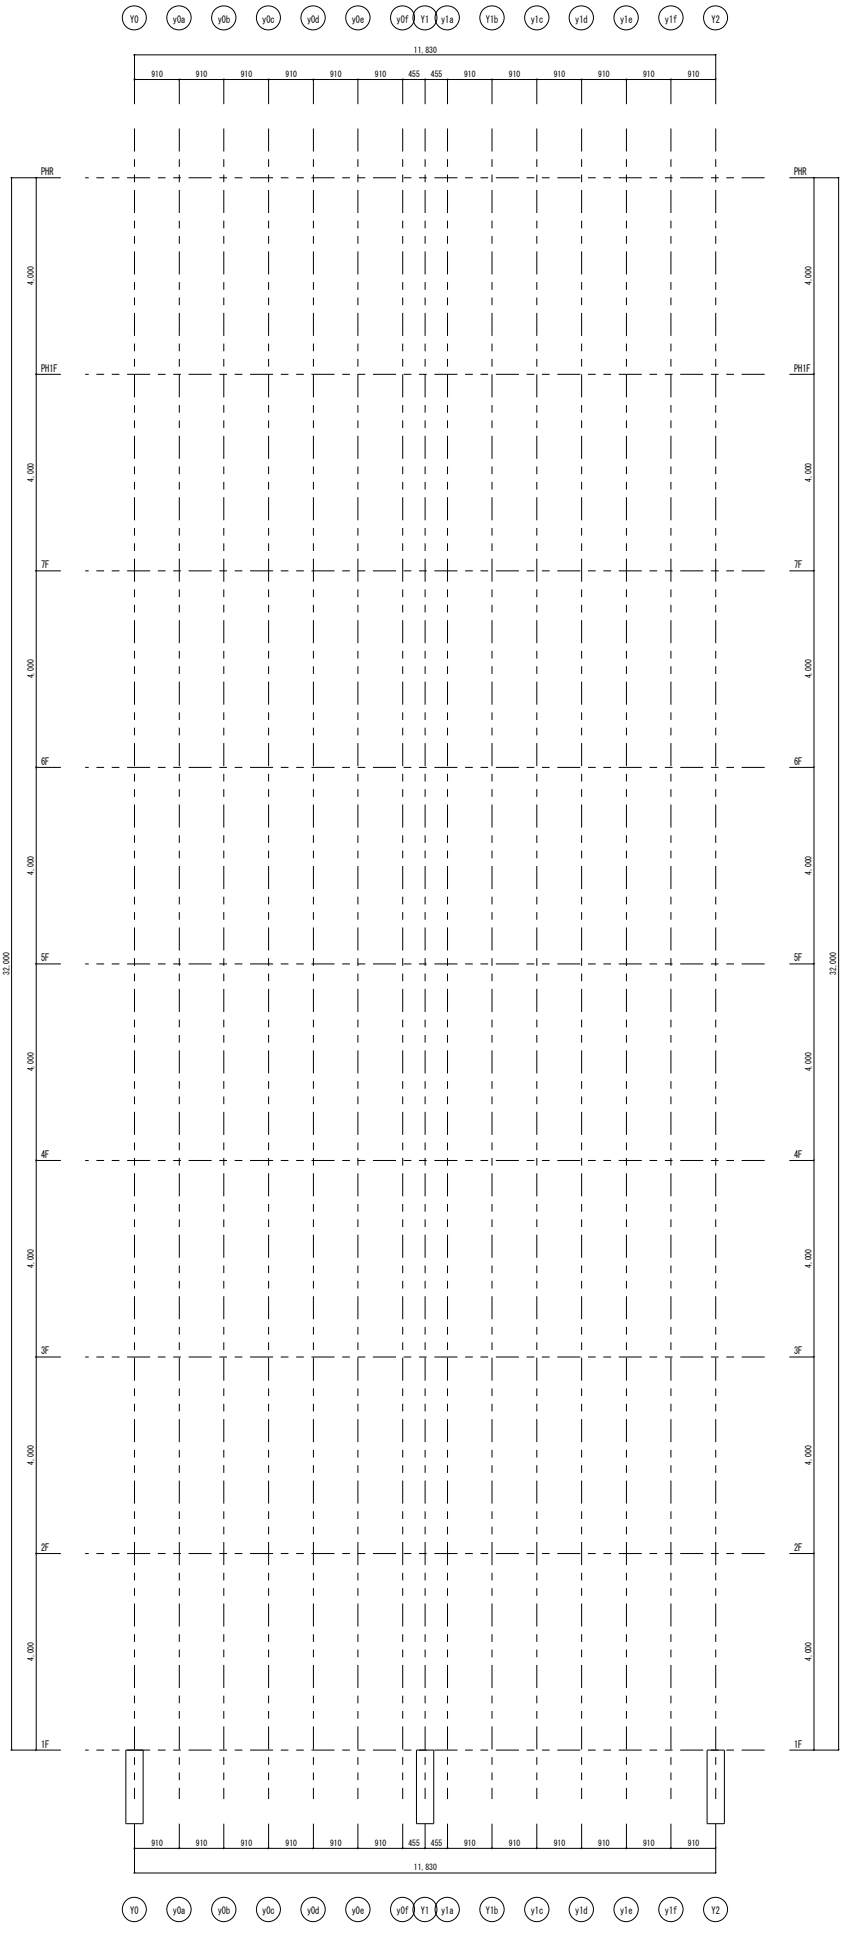

x2c通り架構詳細図　1/50

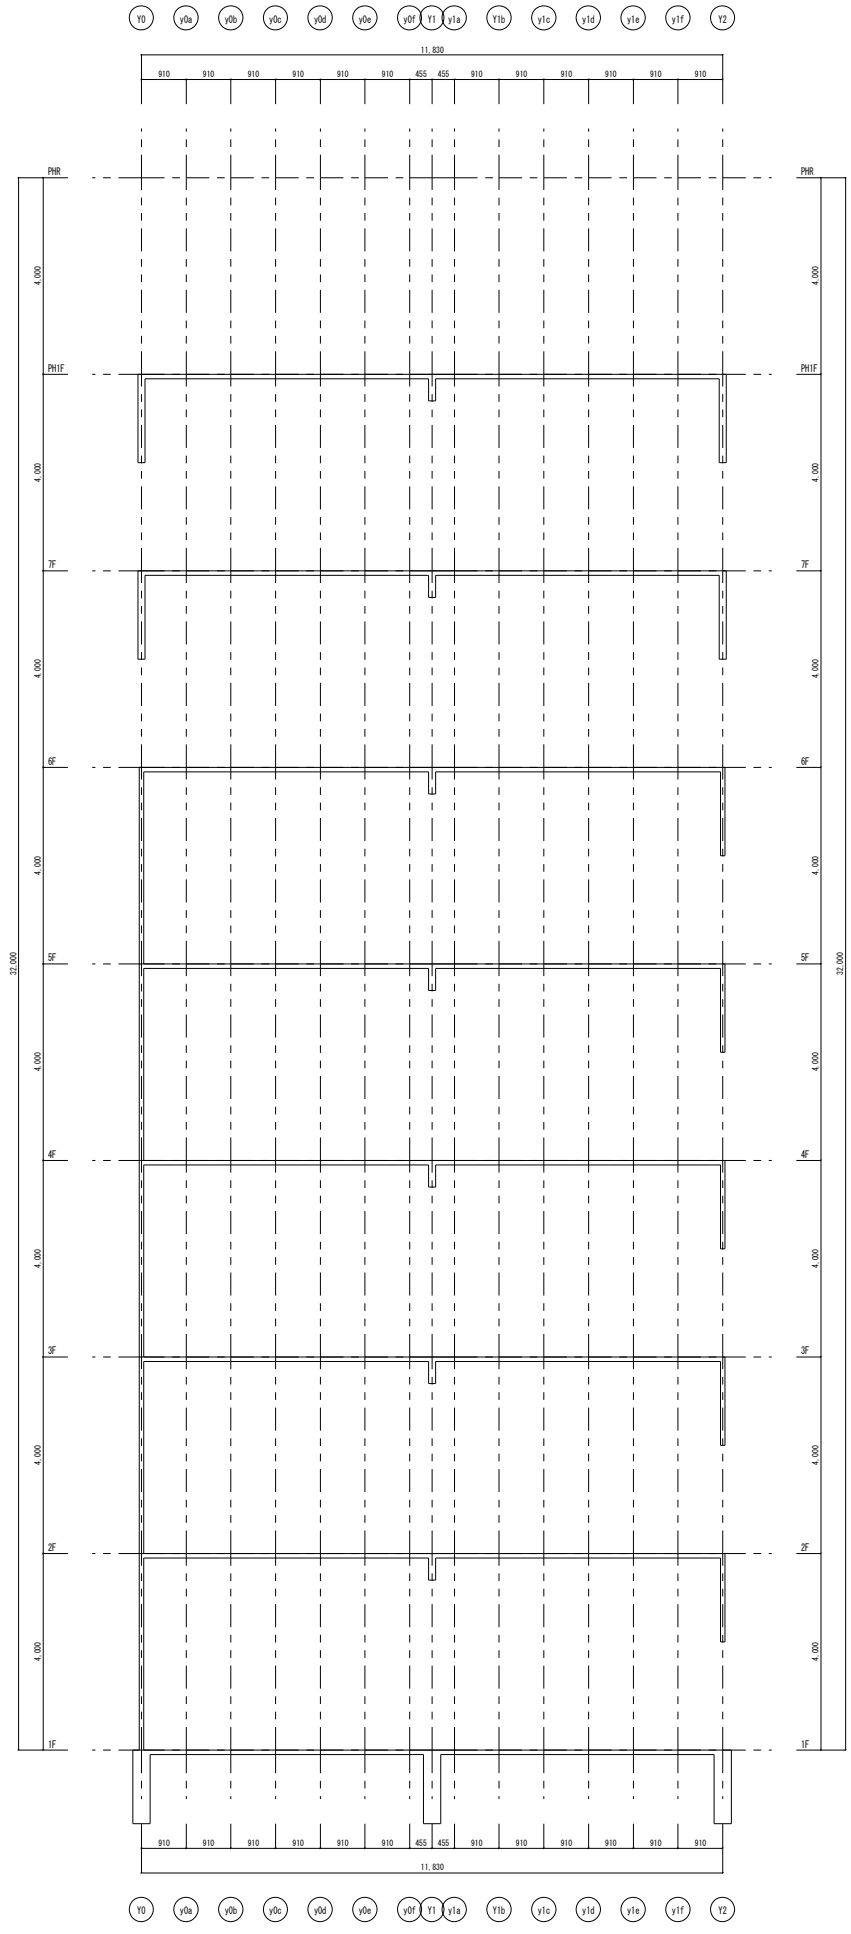

x2c通り軸組図　1/50

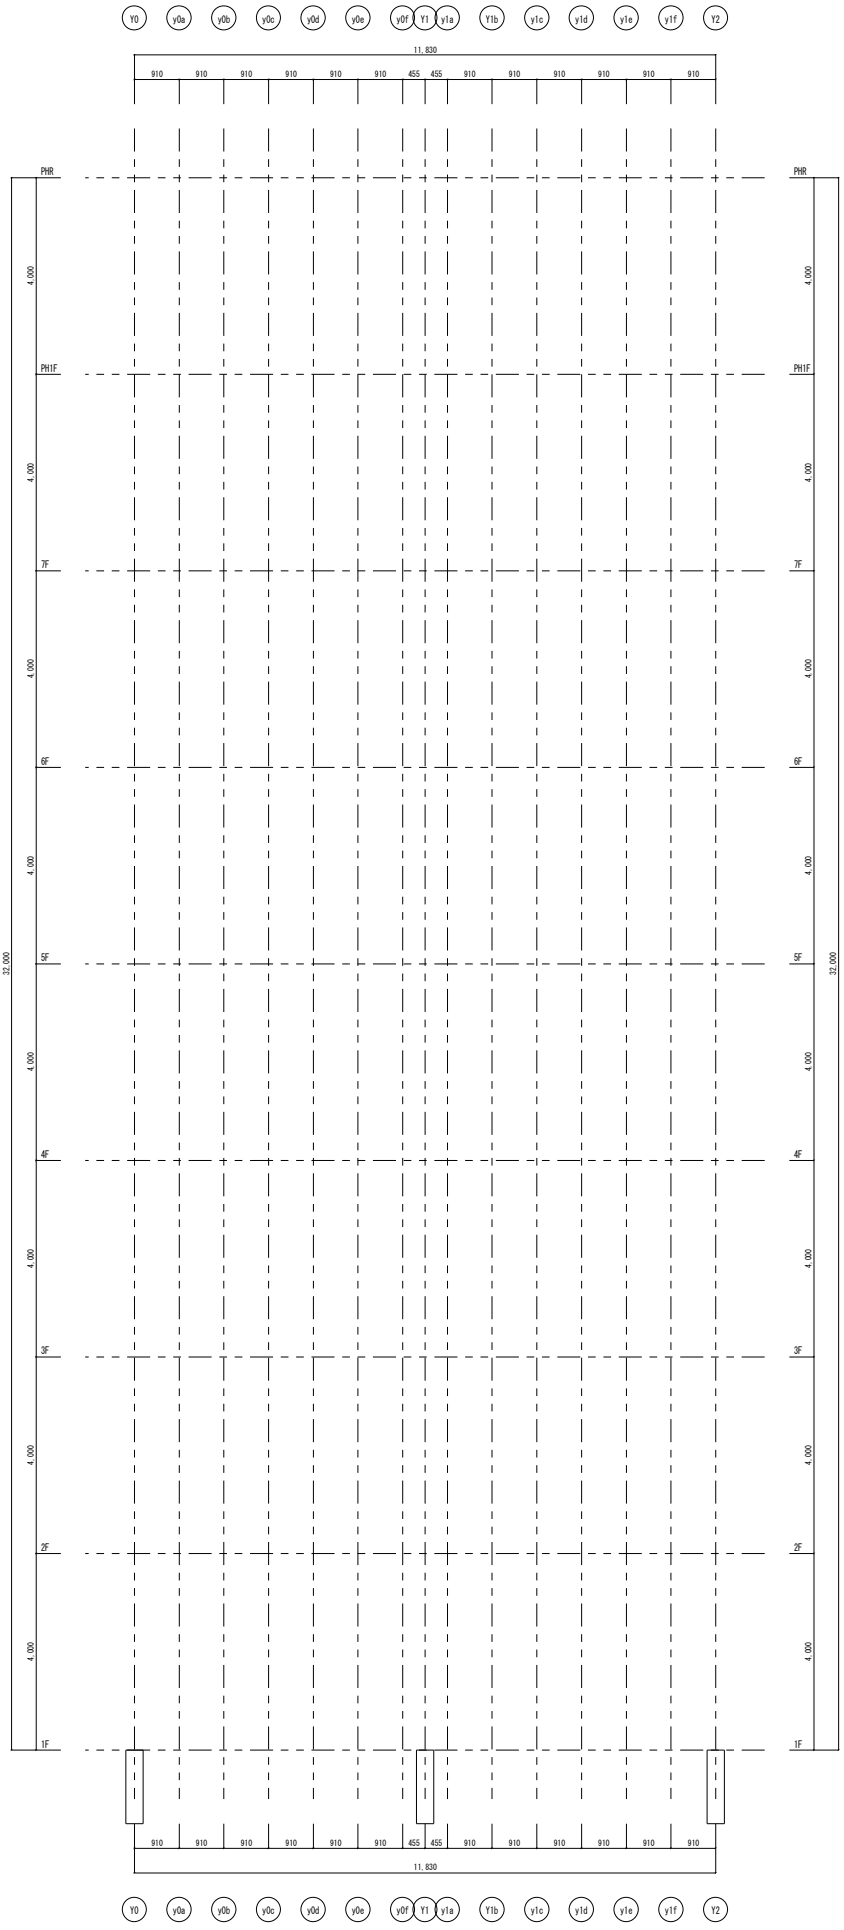

x2d1通り架構詳細図　1/50

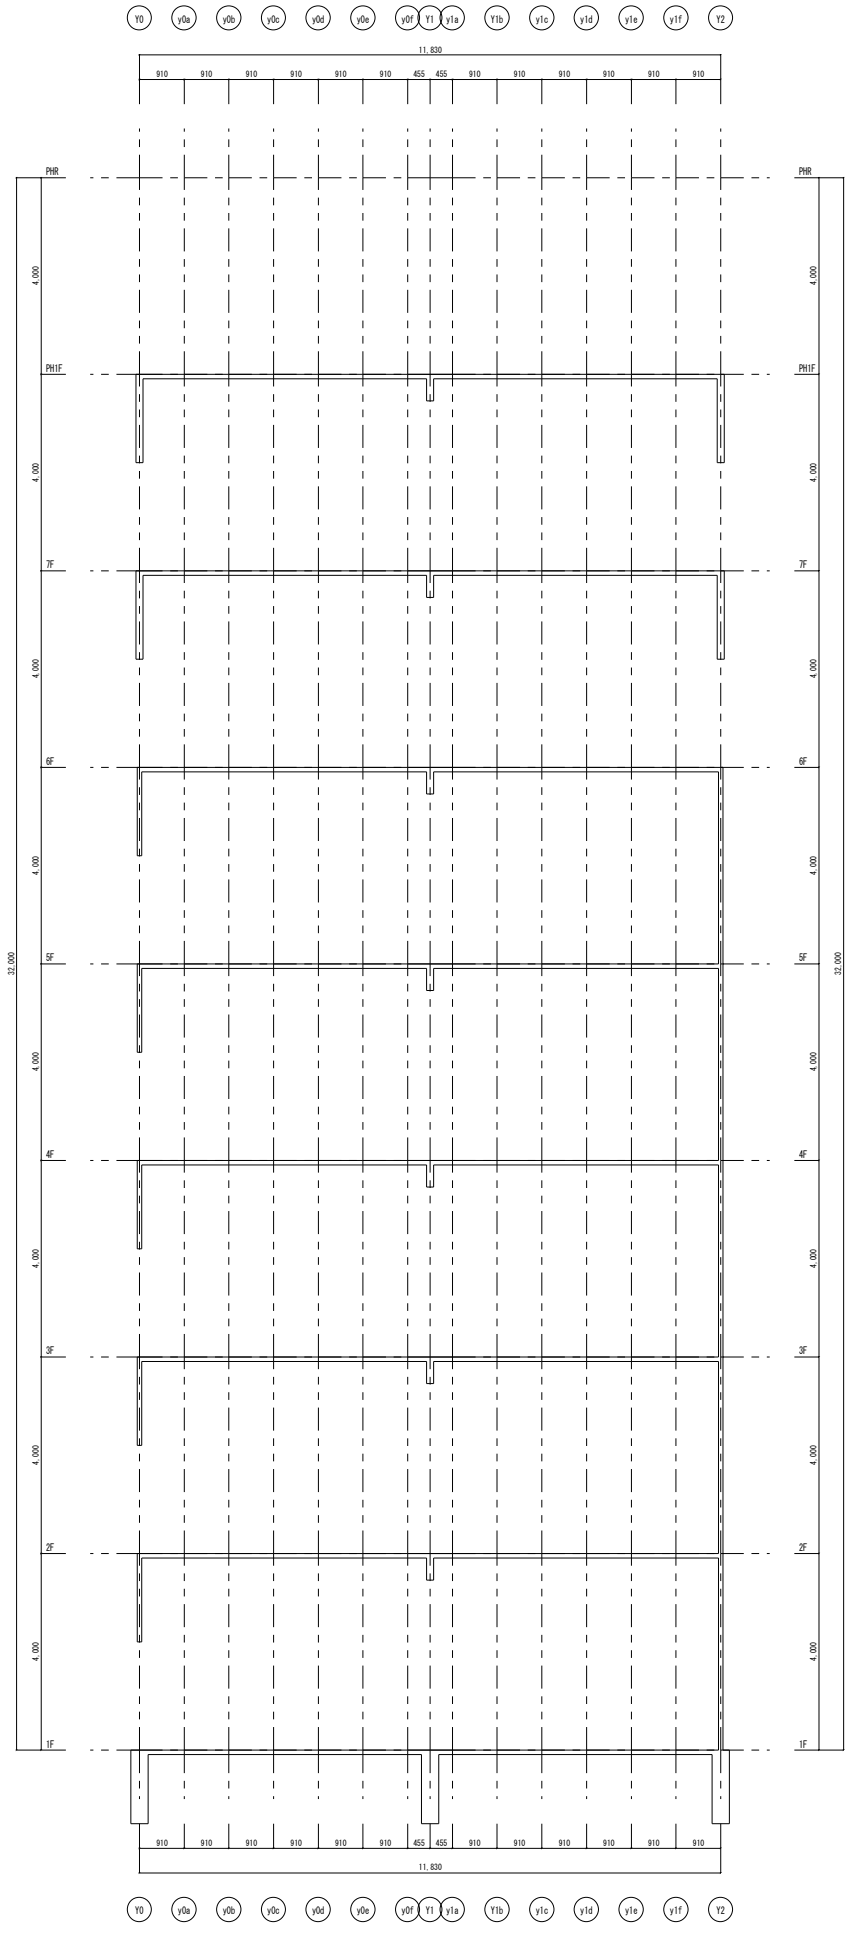

x2d1通り軸組図　1/50

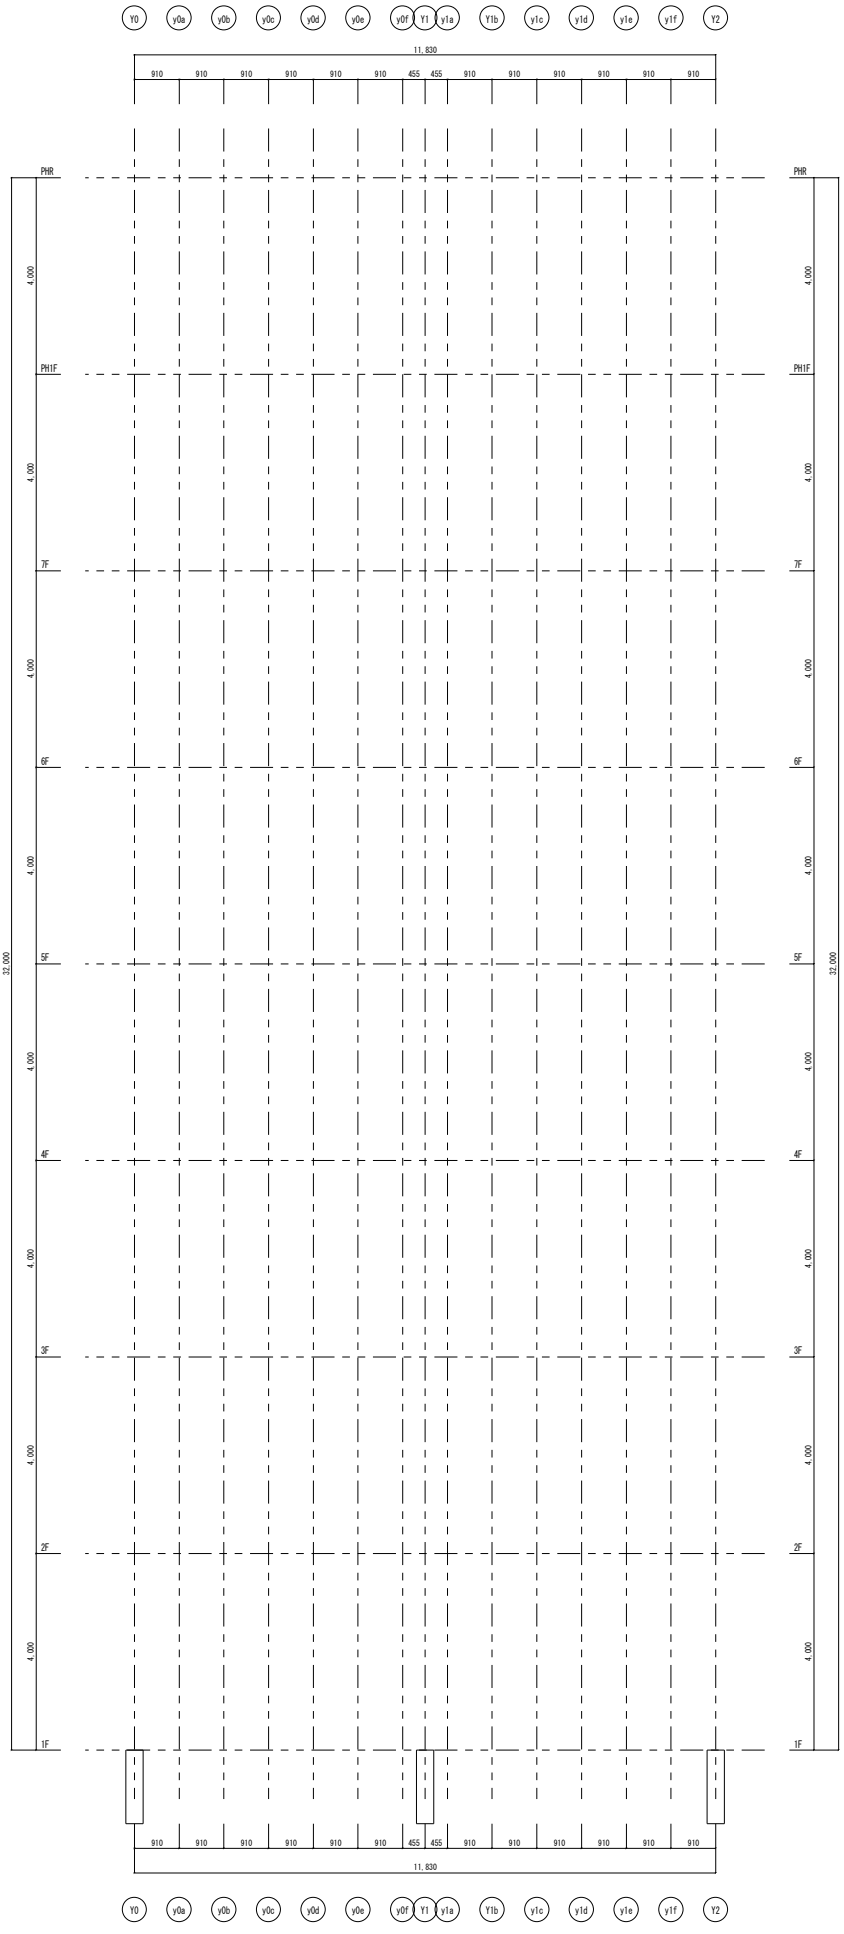

x2d通り架構詳細図　1/50

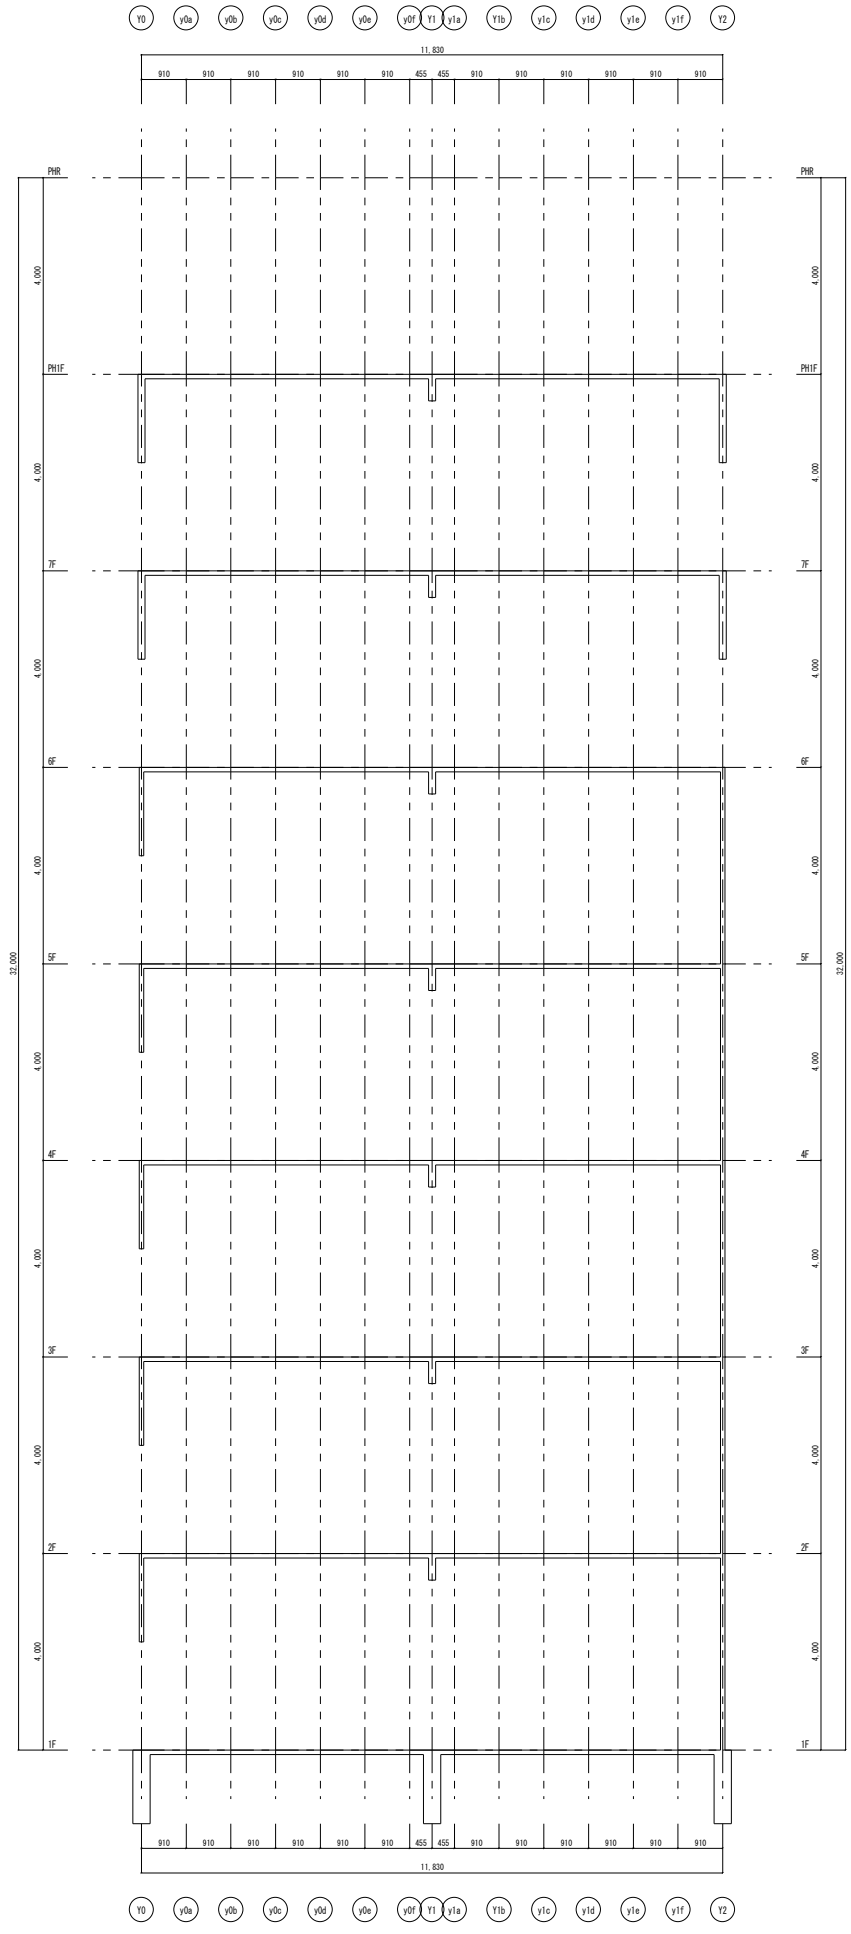

x2d通り軸組図　1/50

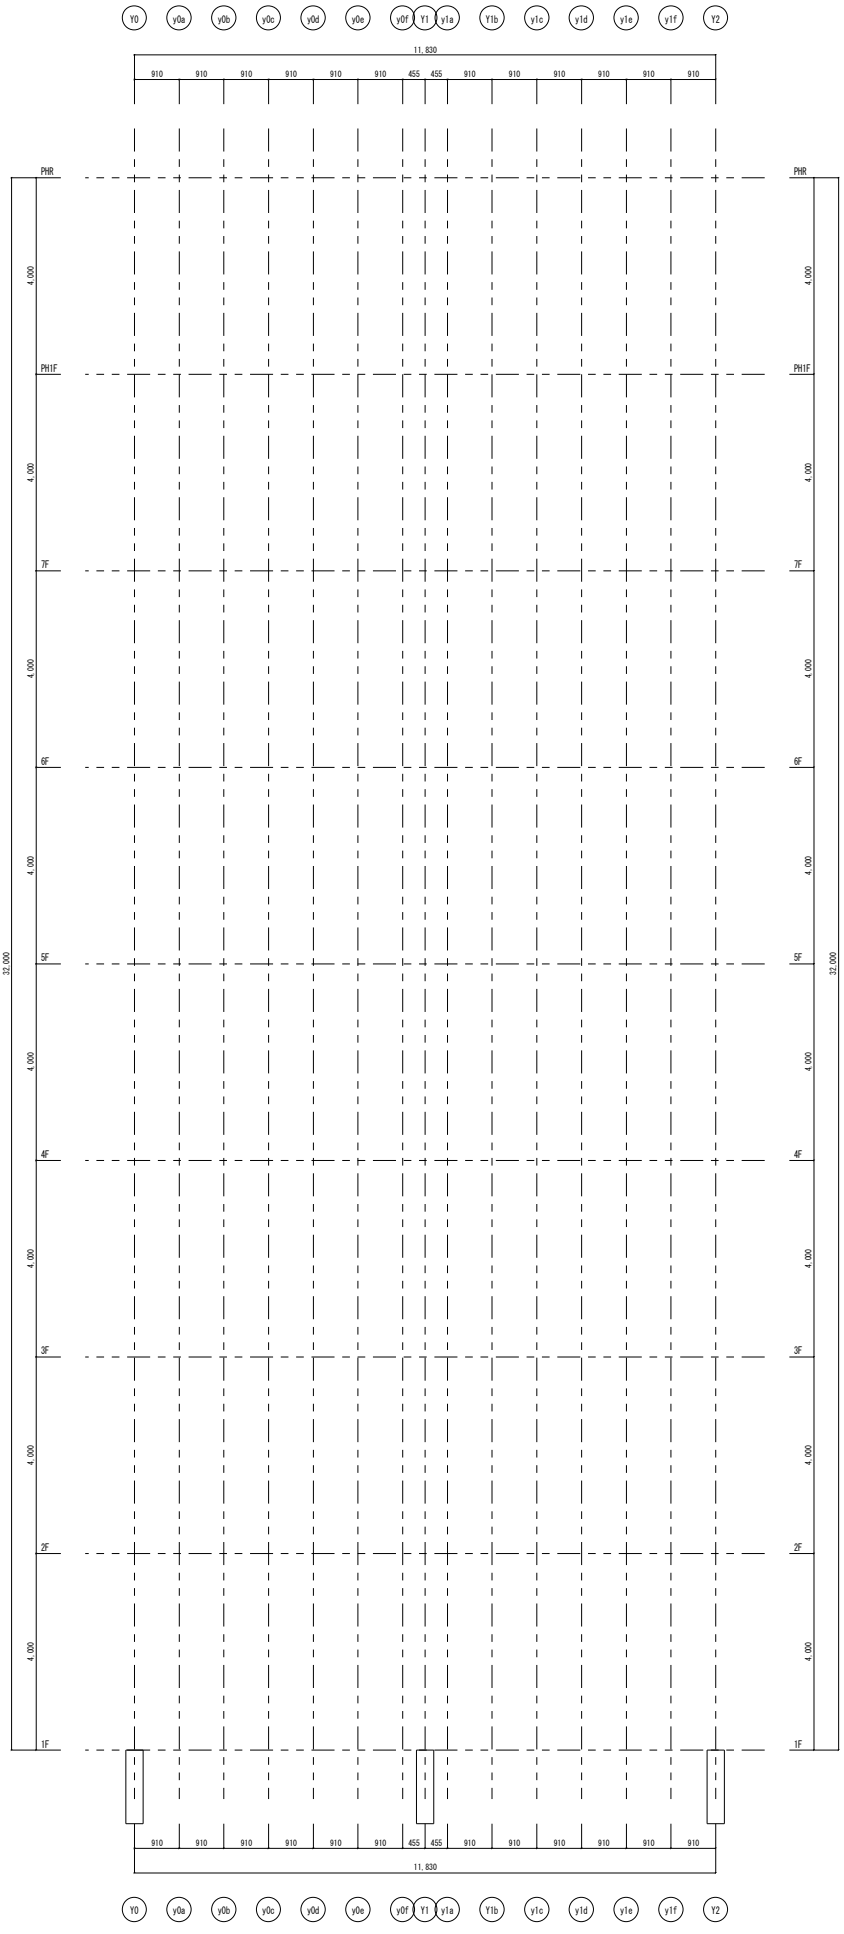

x2e通り架構詳細図　1/50

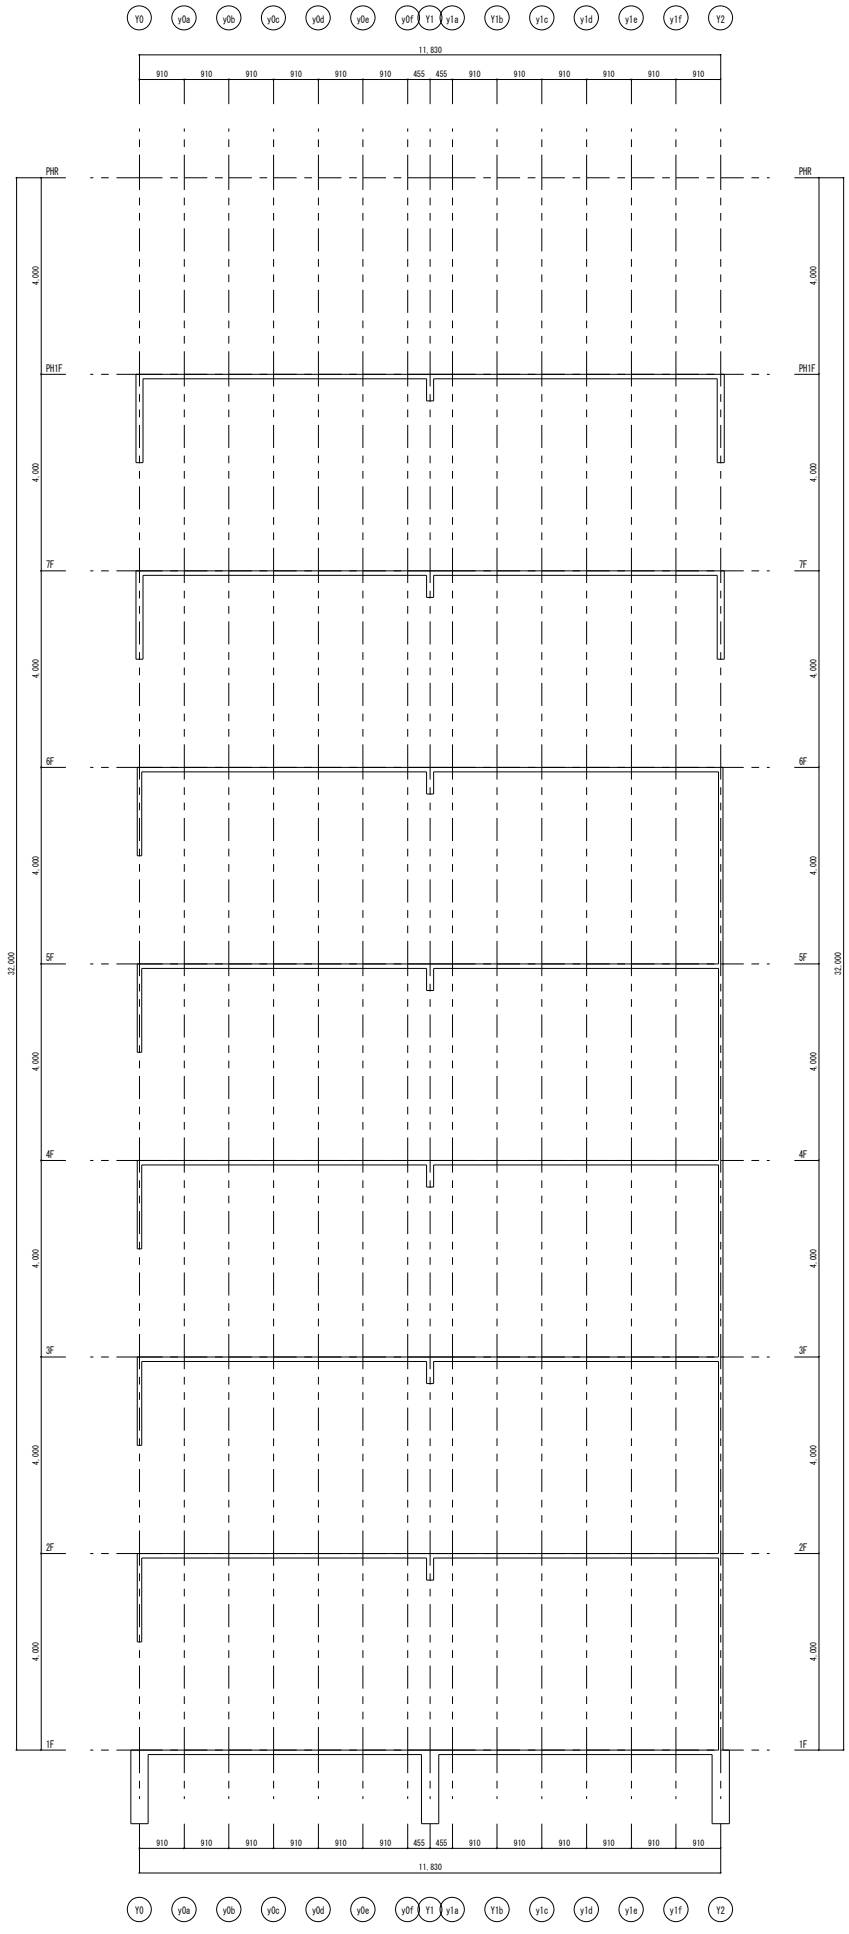

x2e通り軸組図　1/50

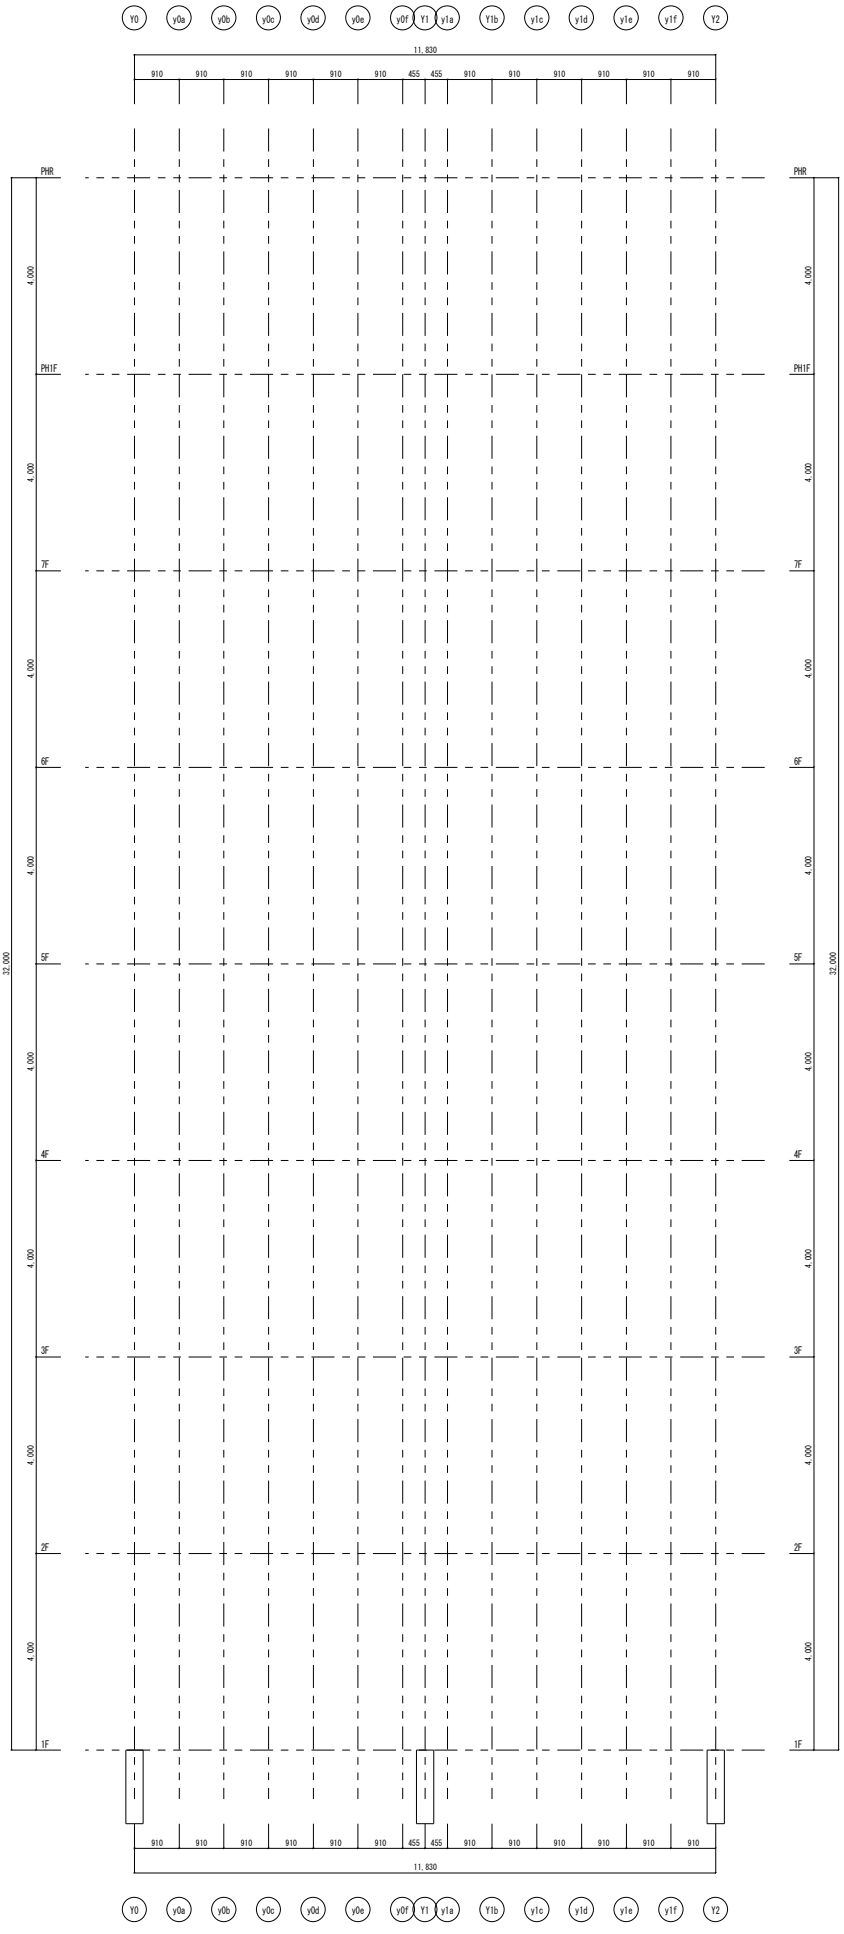

x2f1通り架構詳細図　1/50

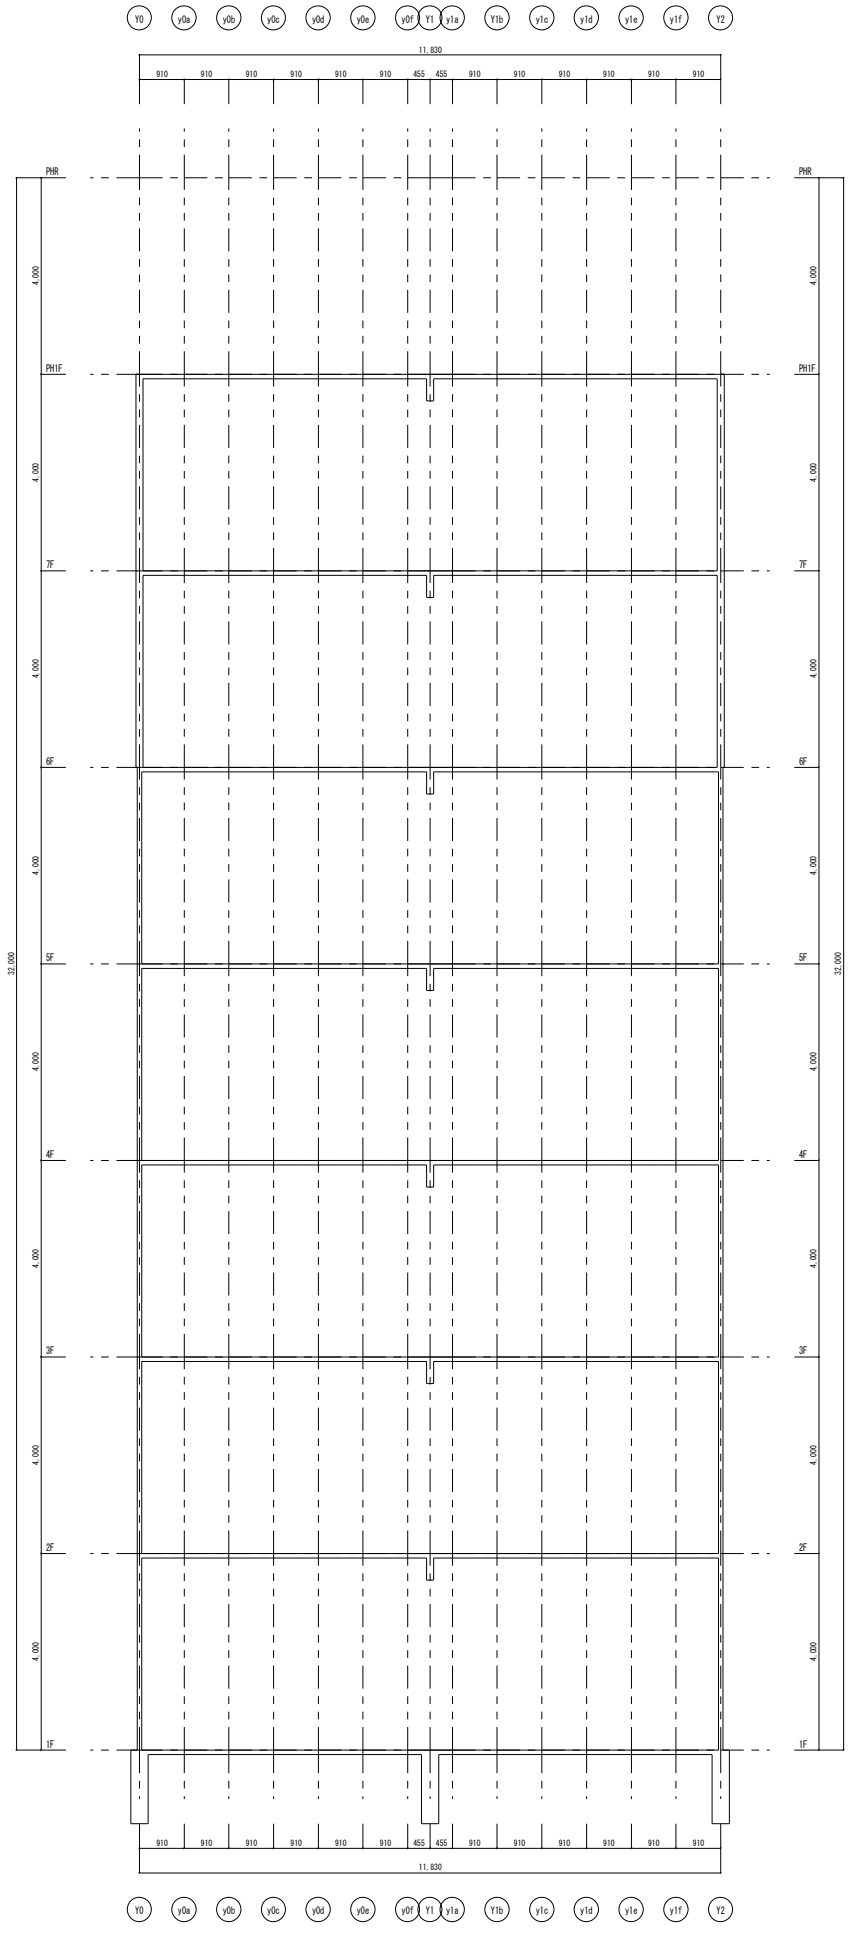

x2f1通り軸組図　1/50

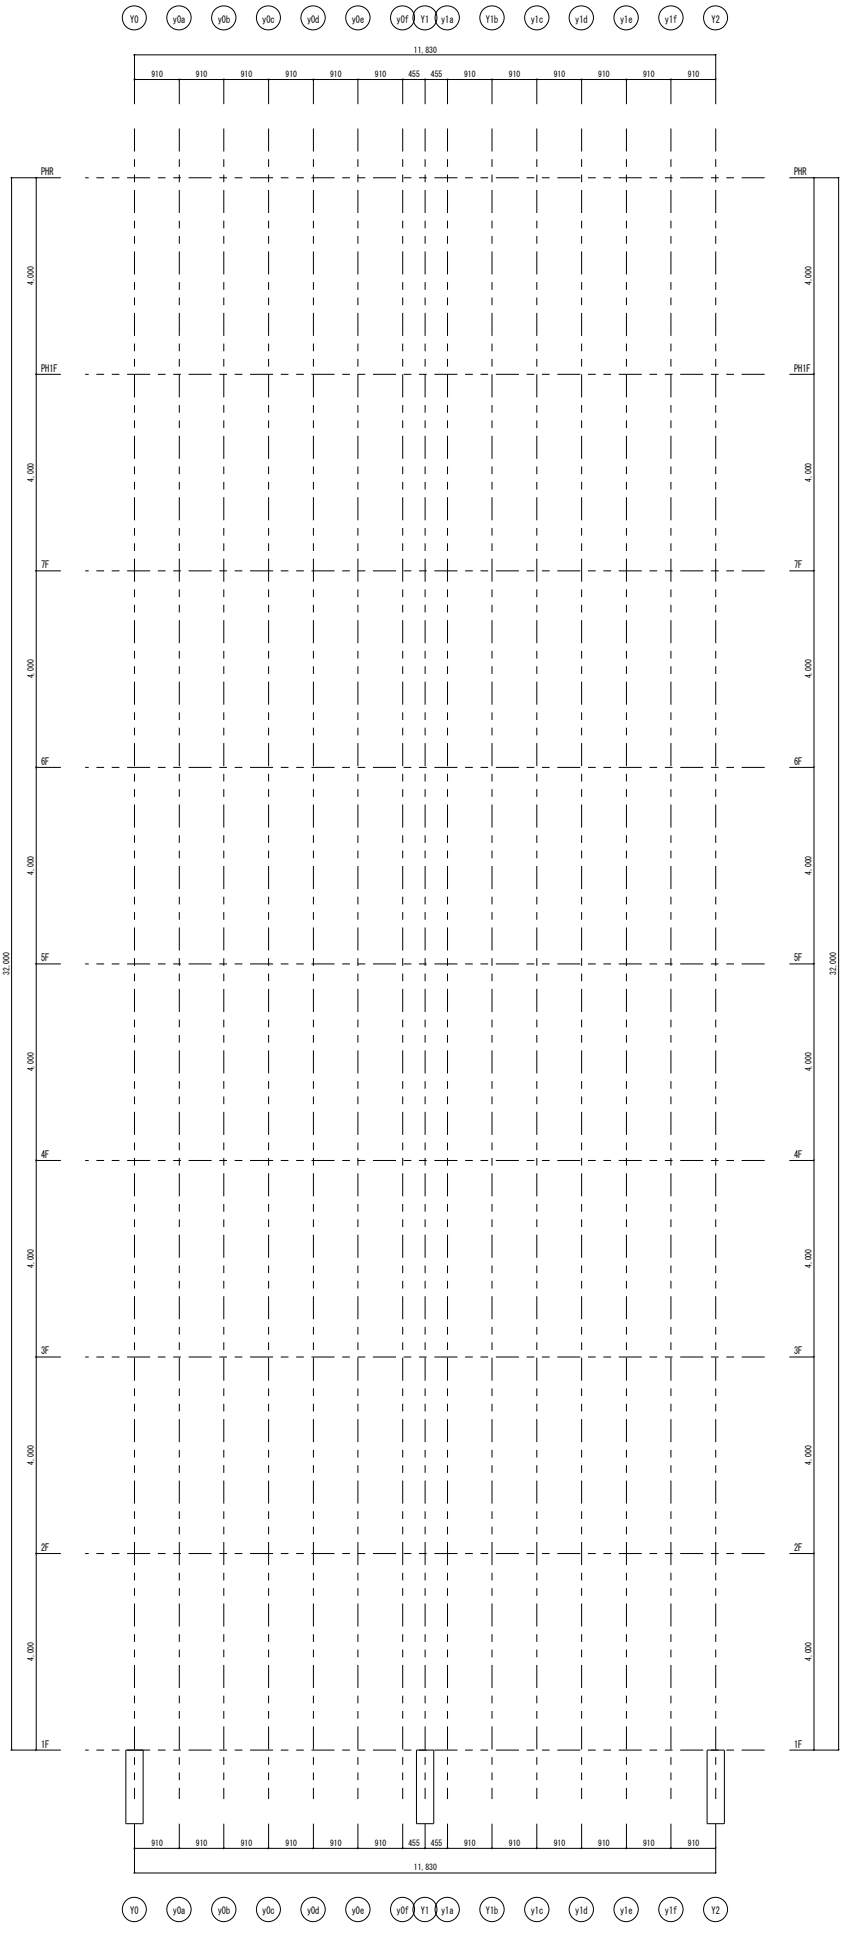

x2f通り架構詳細図　1/50

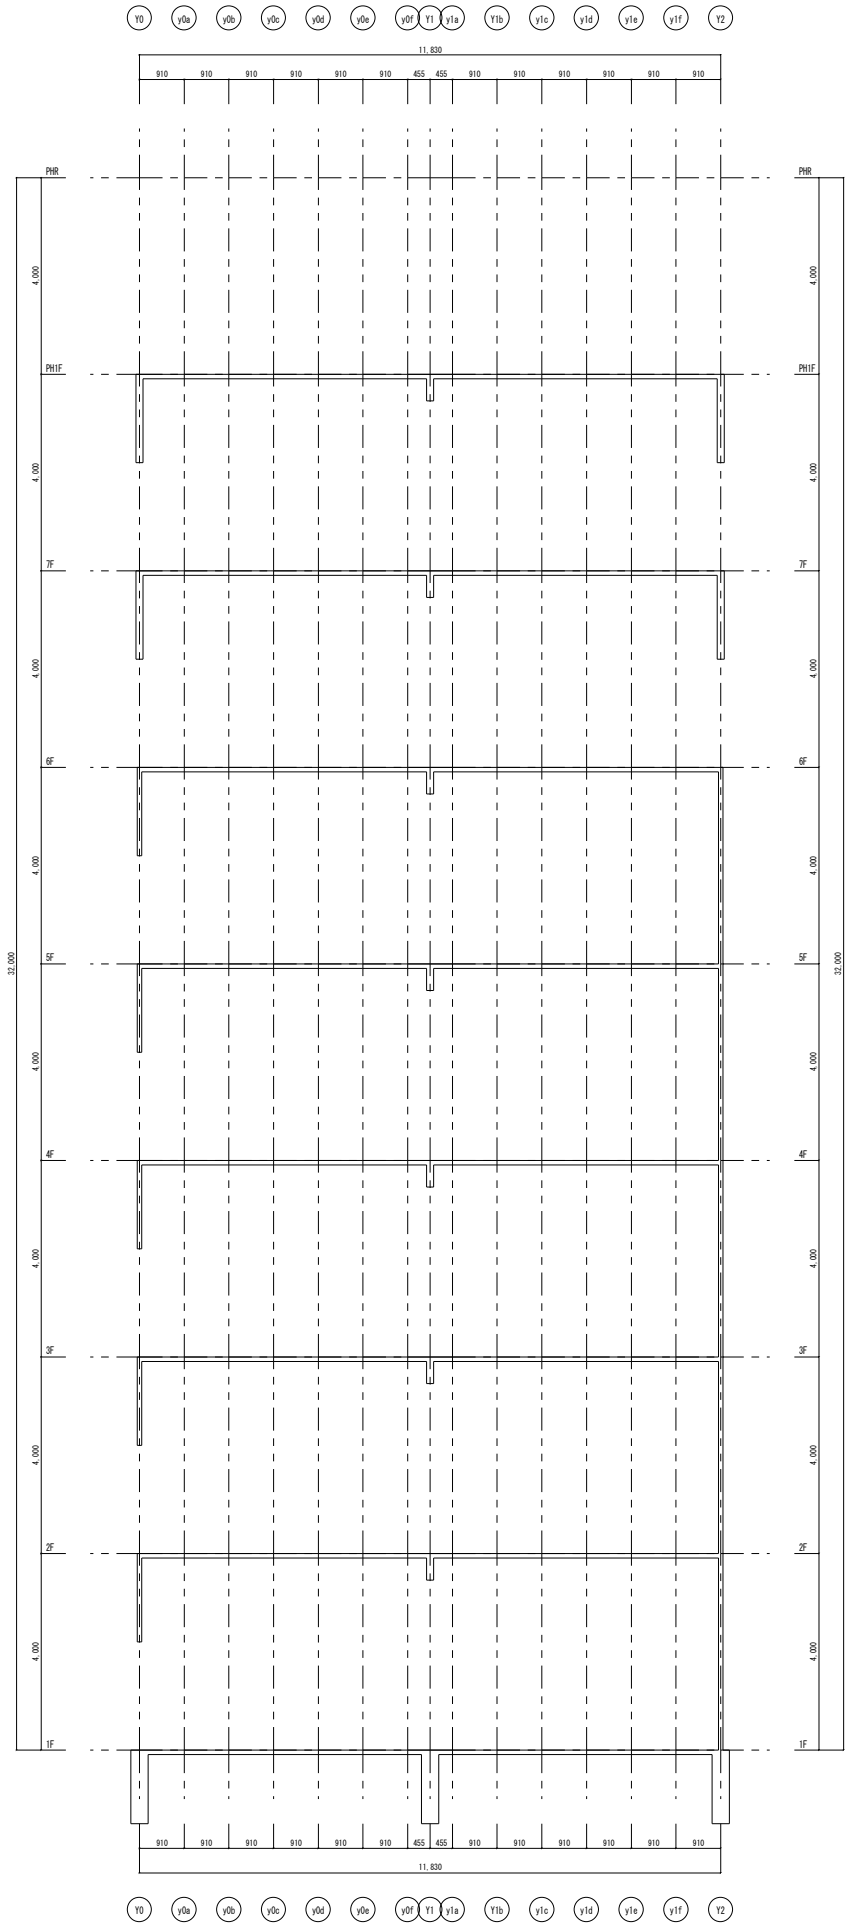

x2f通り軸組図　1/50

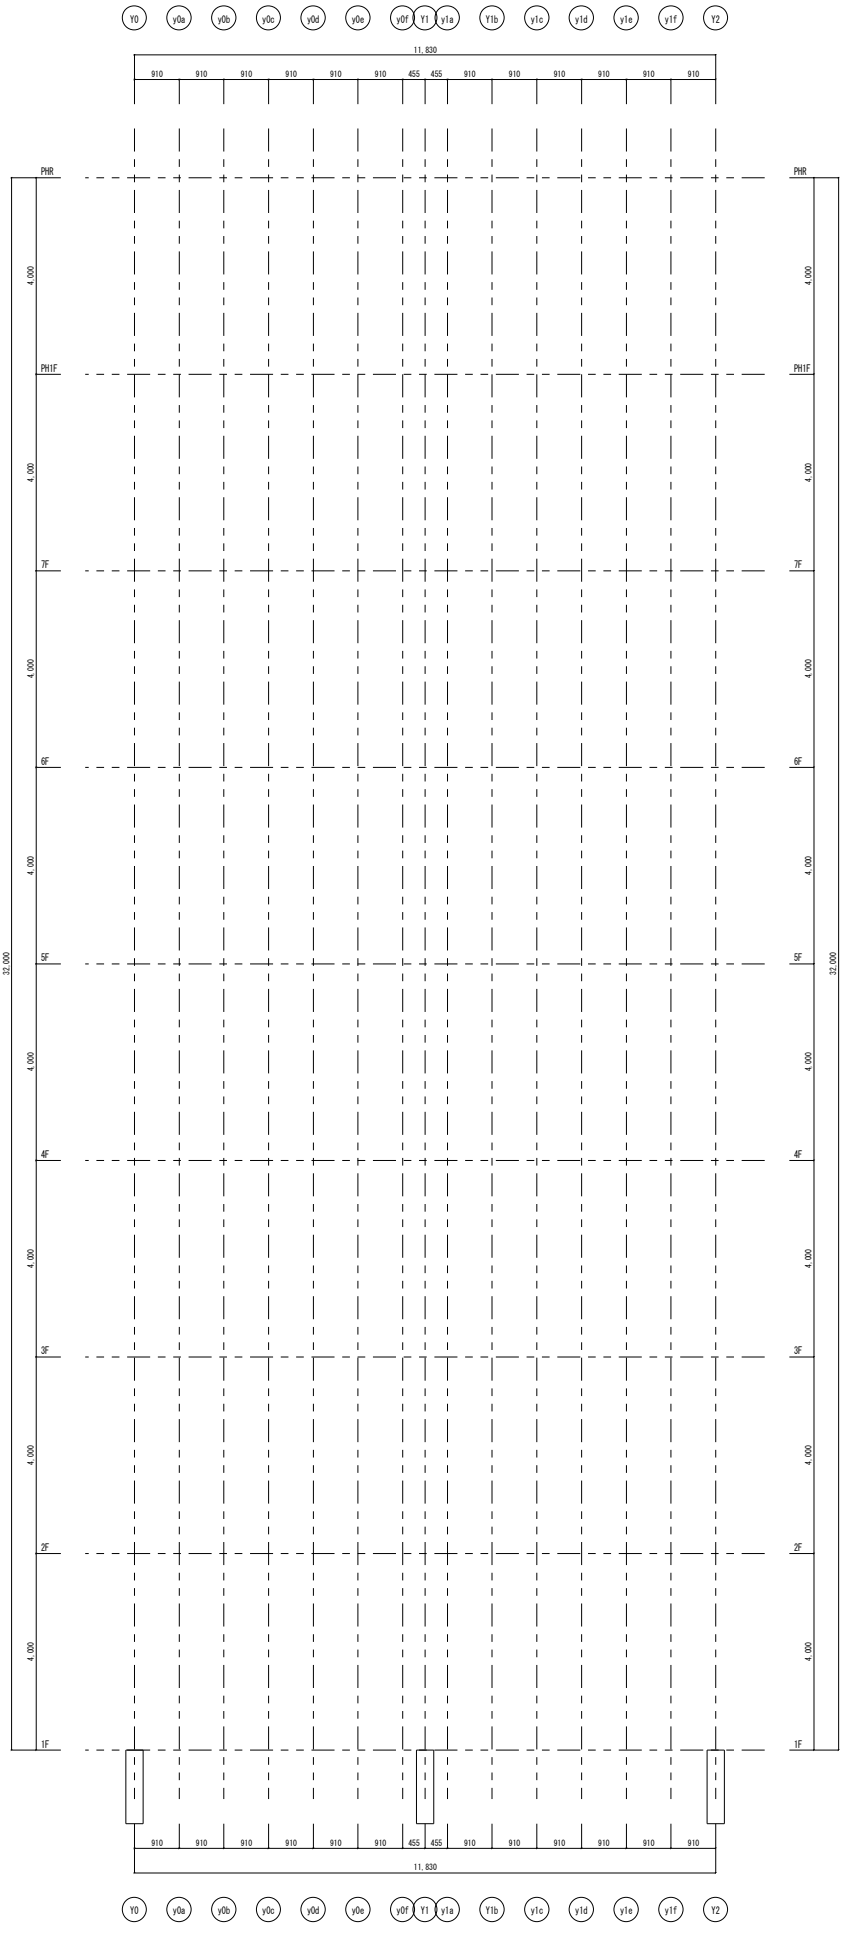

x2g通り架構詳細図　1/50

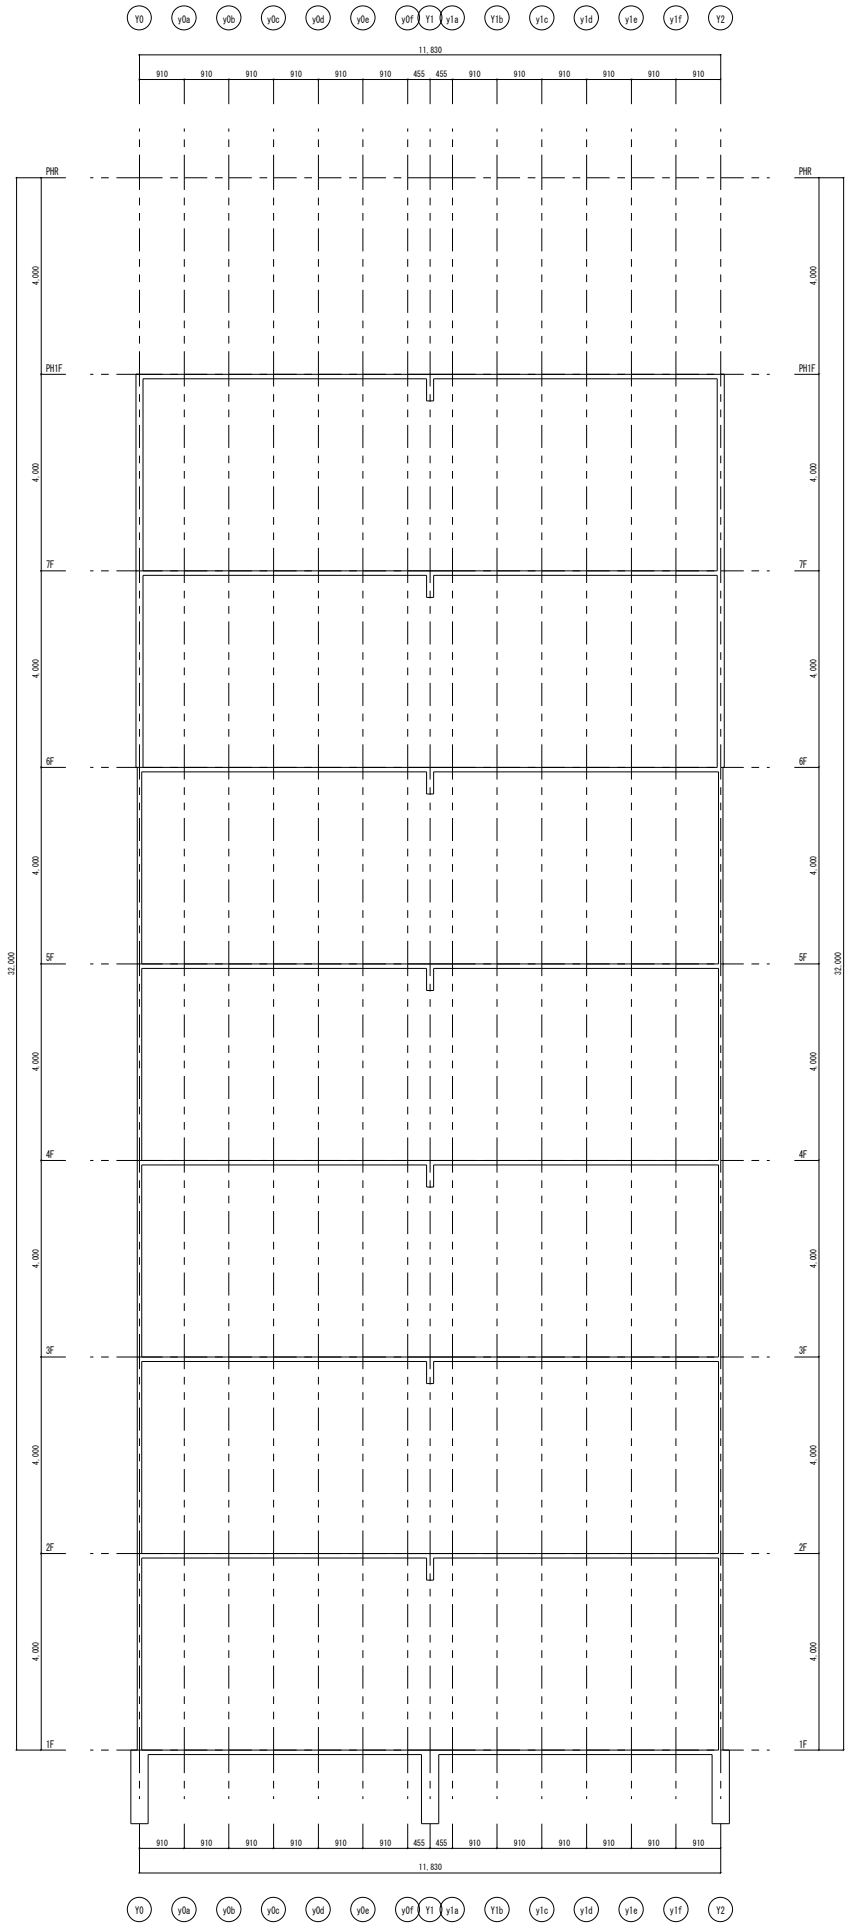

x2g通り軸組図　1/50

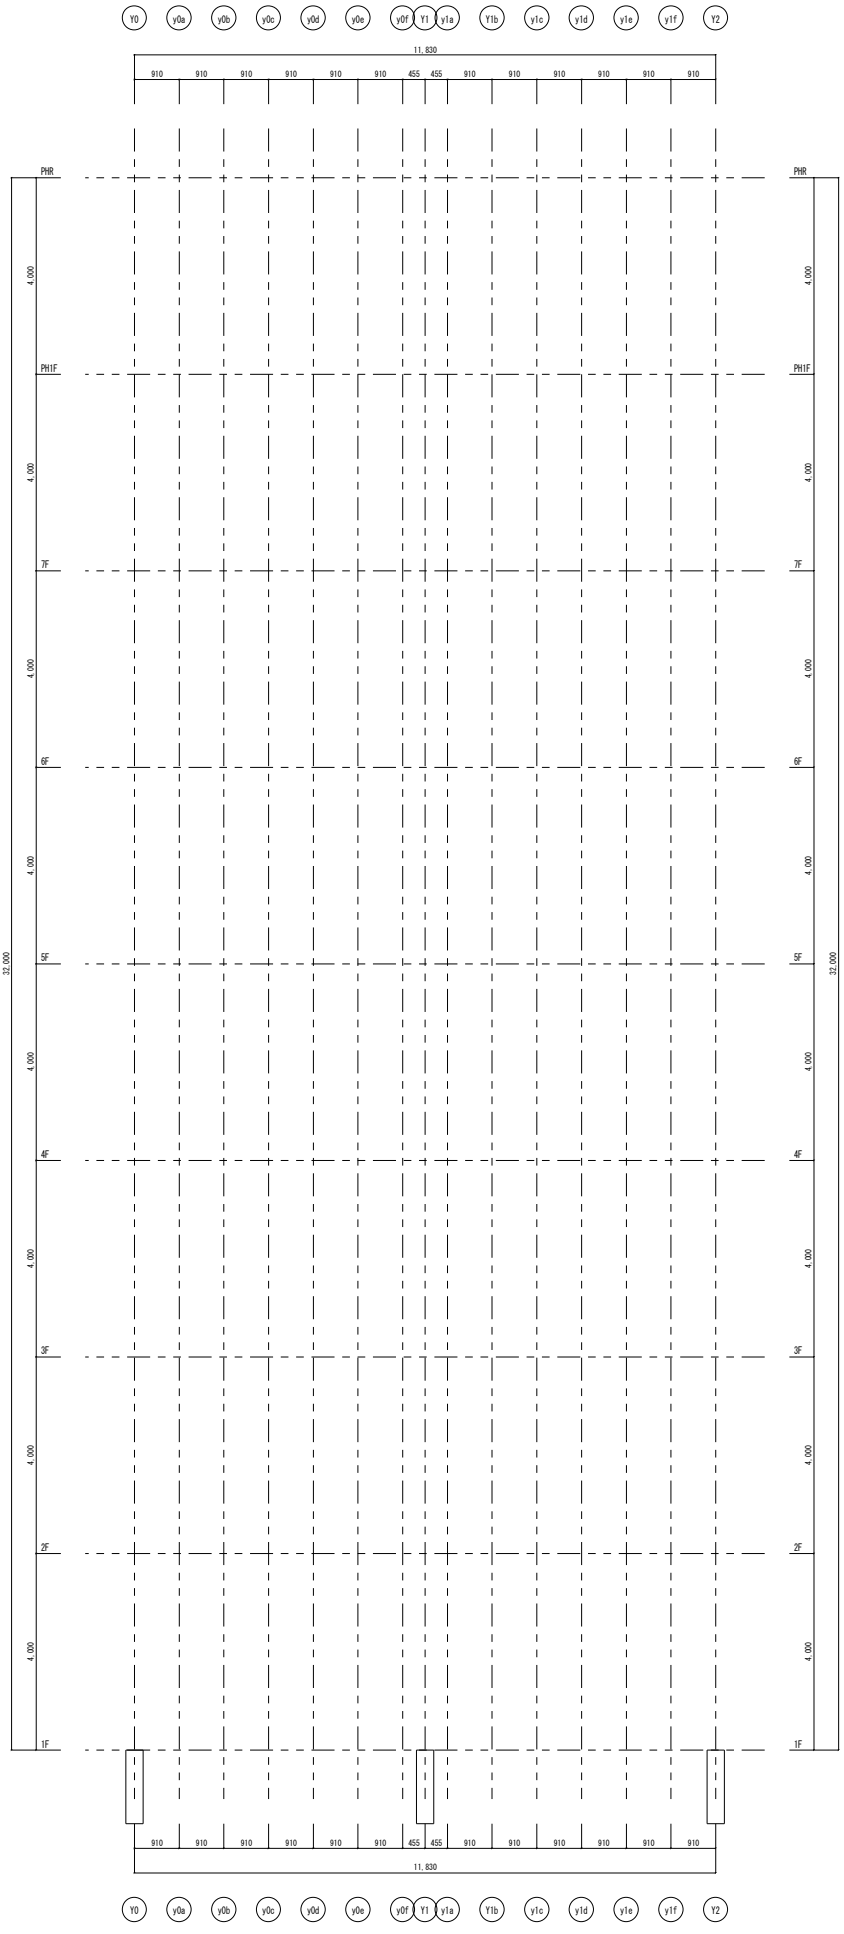

x2h通り架構詳細図　1/50

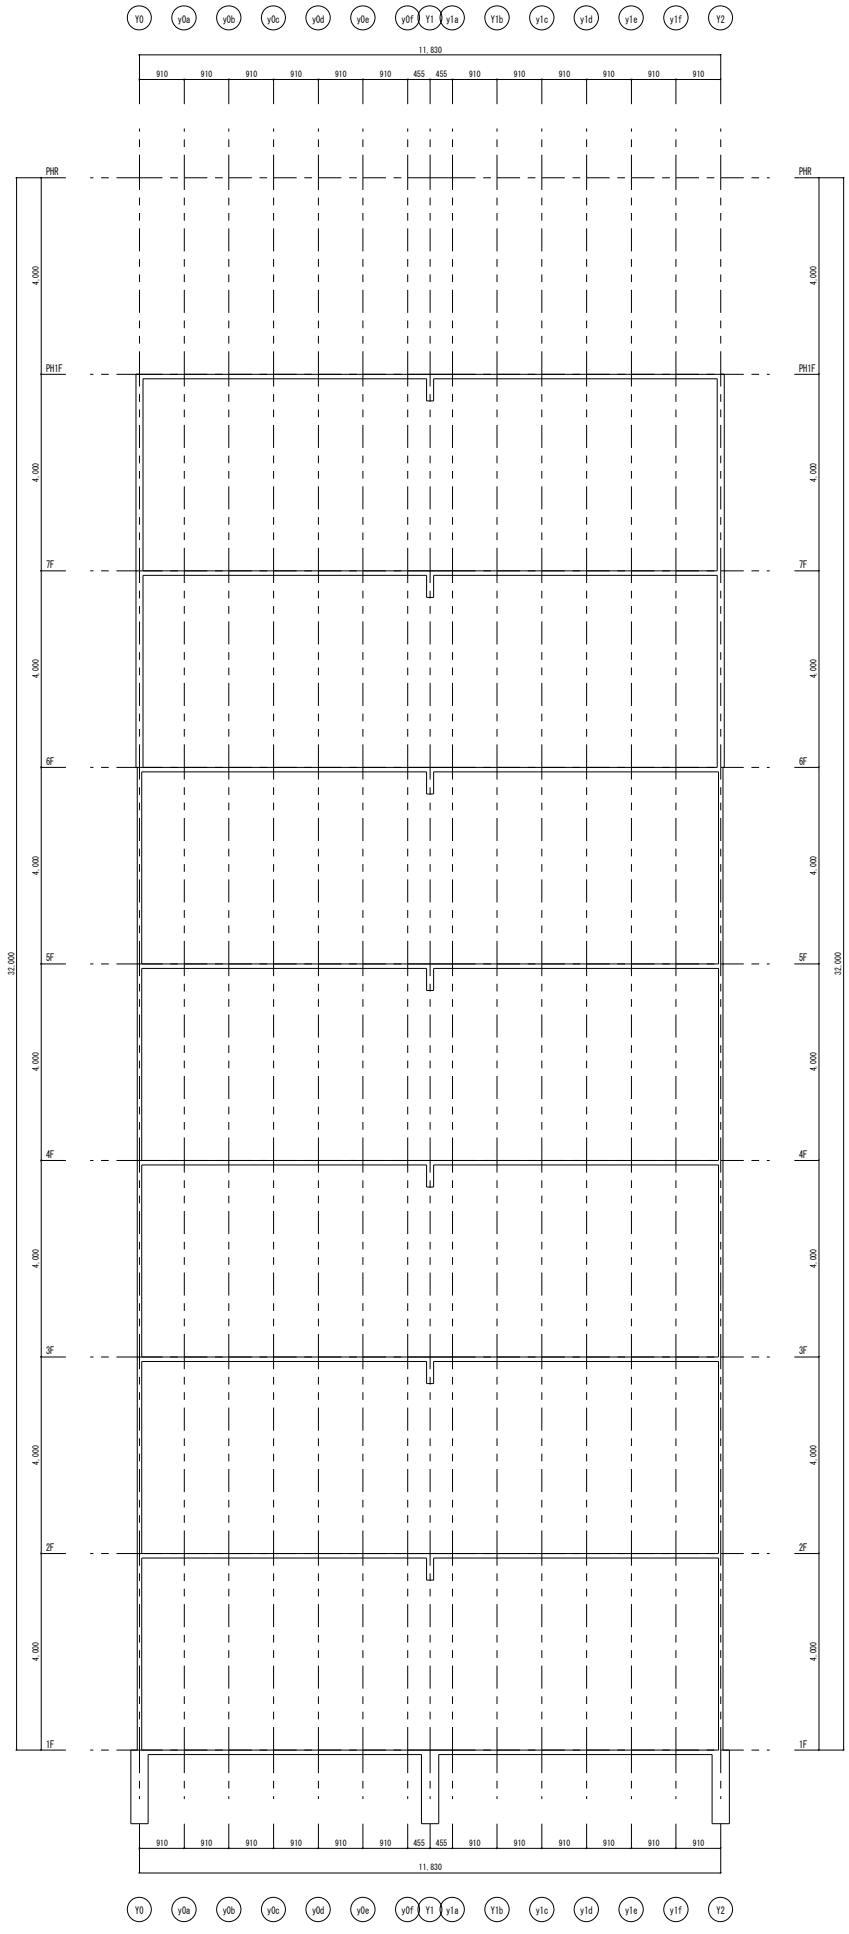

x2h通り軸組図　1/50

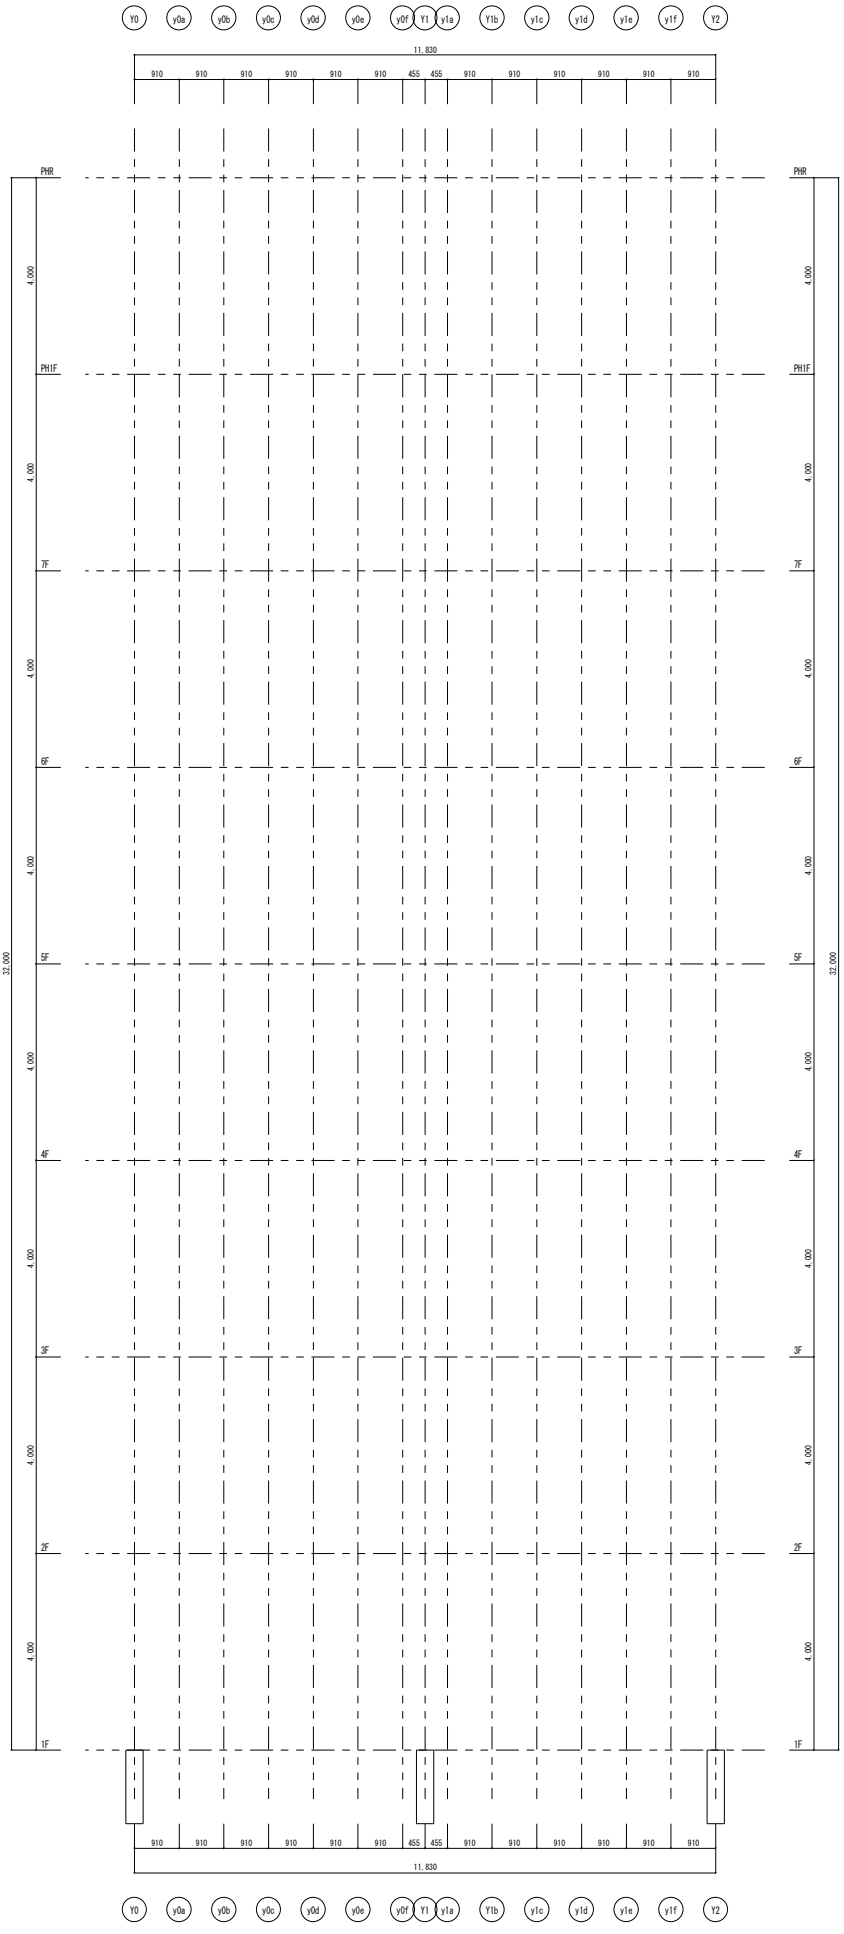

x2i通り架構詳細図　1/50

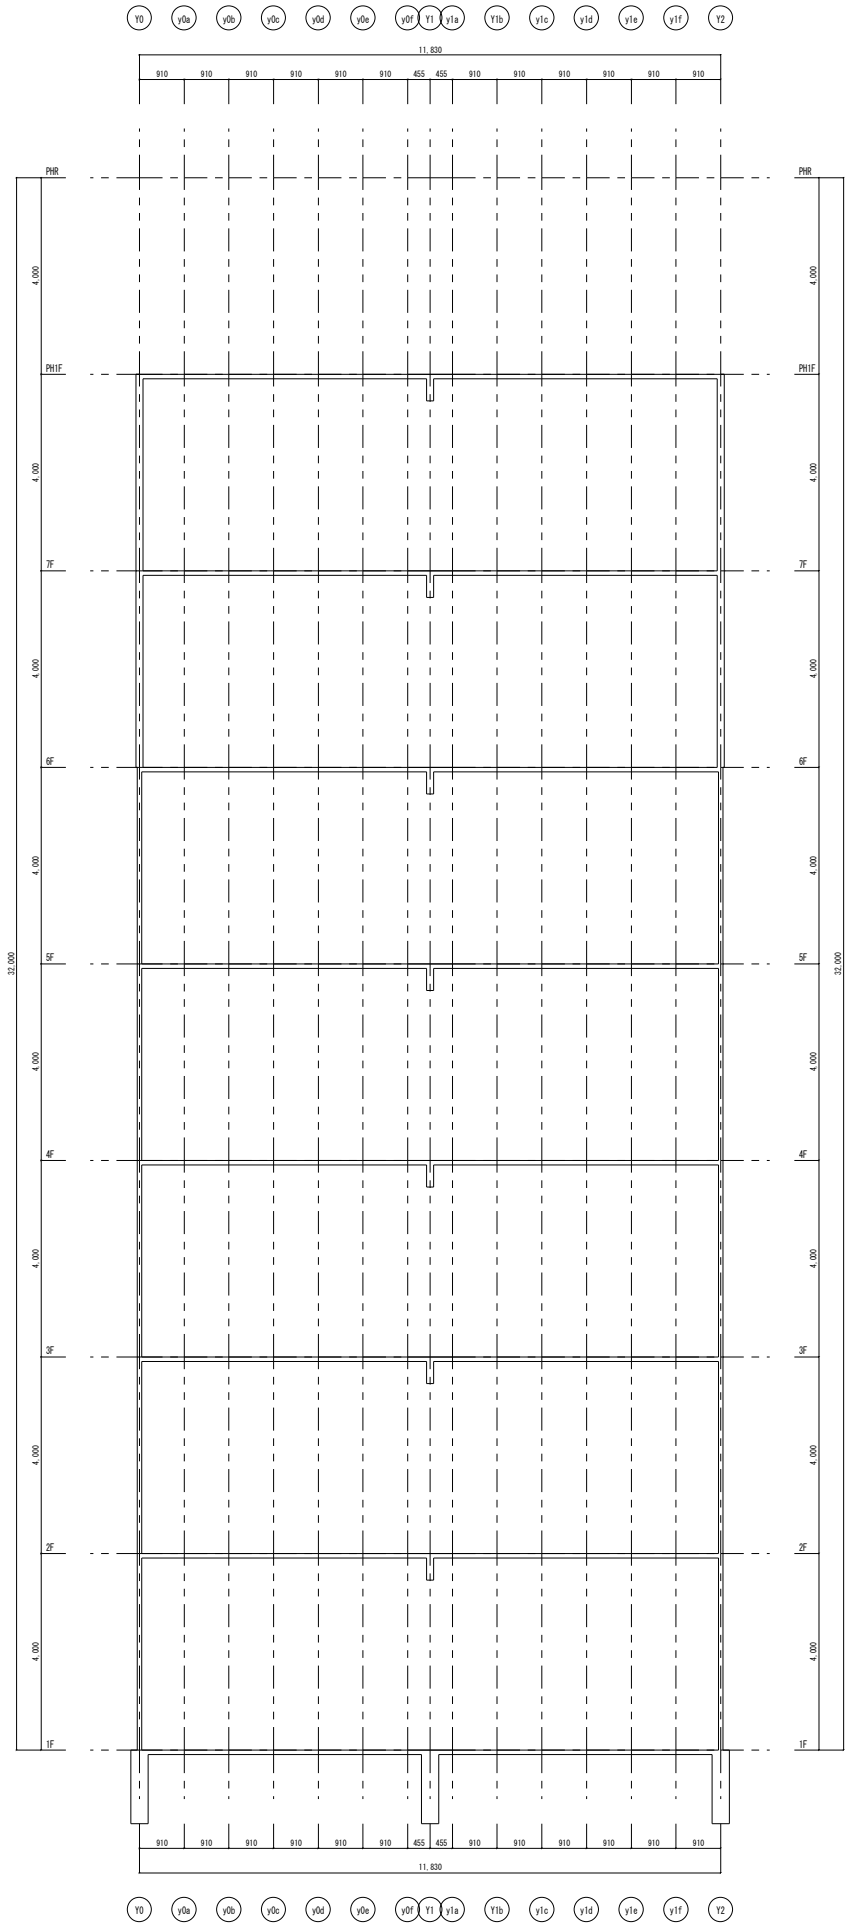

x2i通り軸組図　1/50

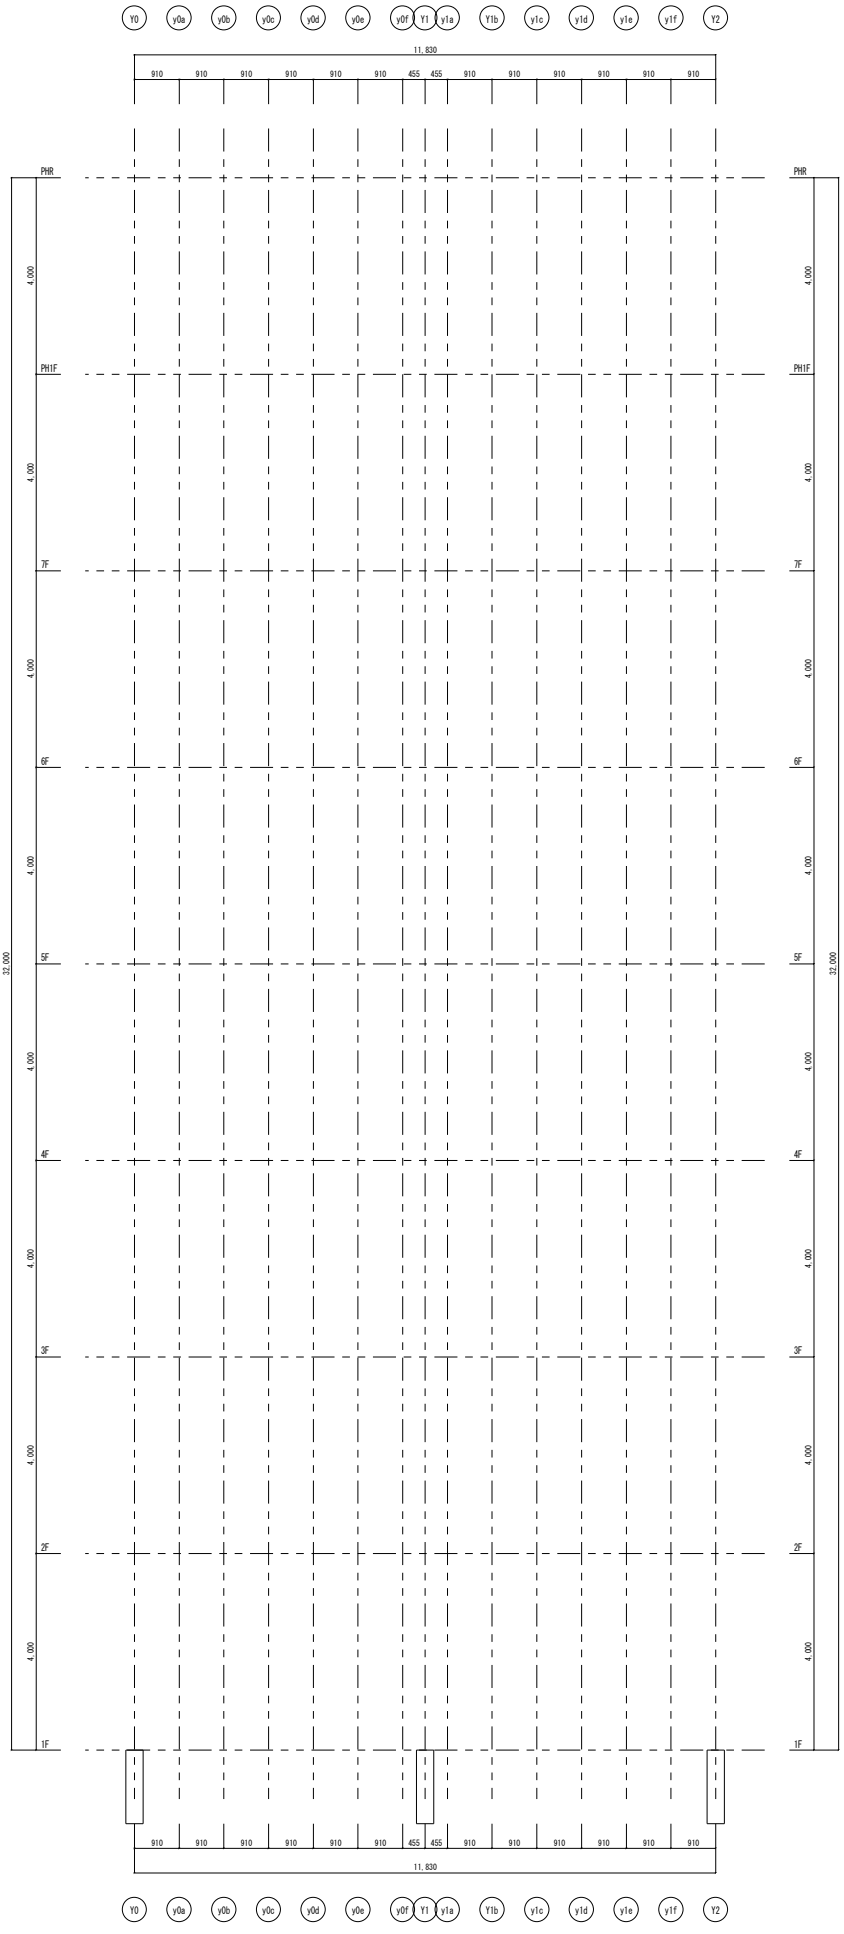

x2j通り架構詳細図　1/50

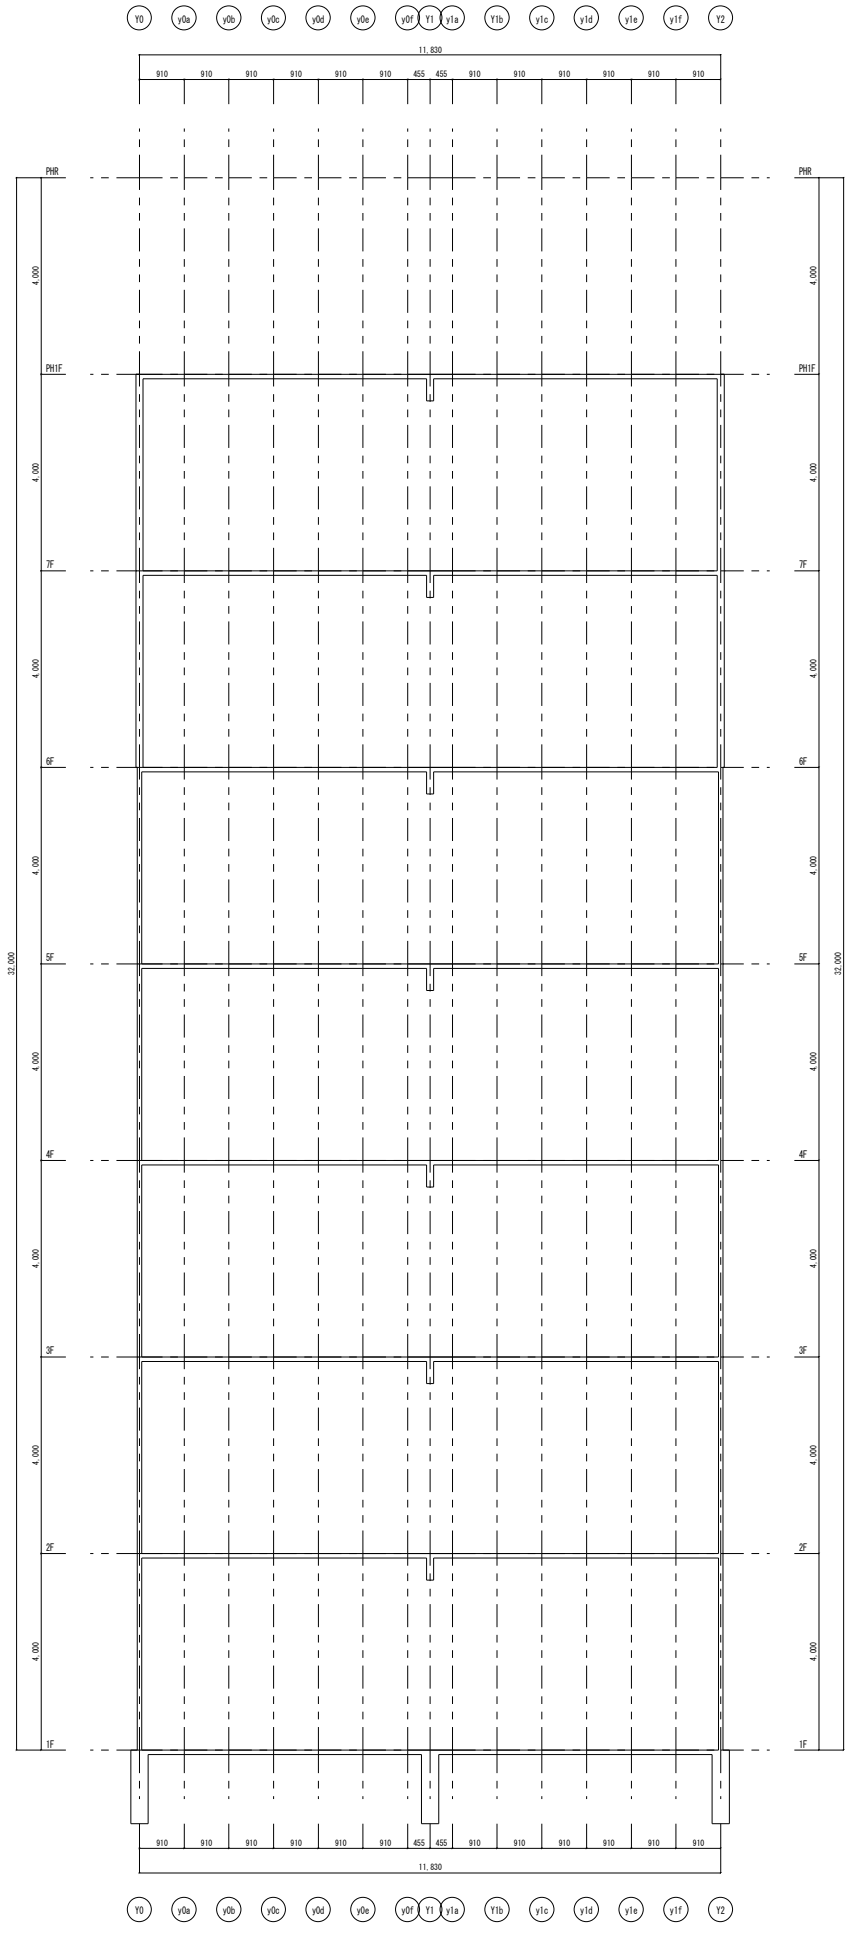

x2j通り軸組図　1/50

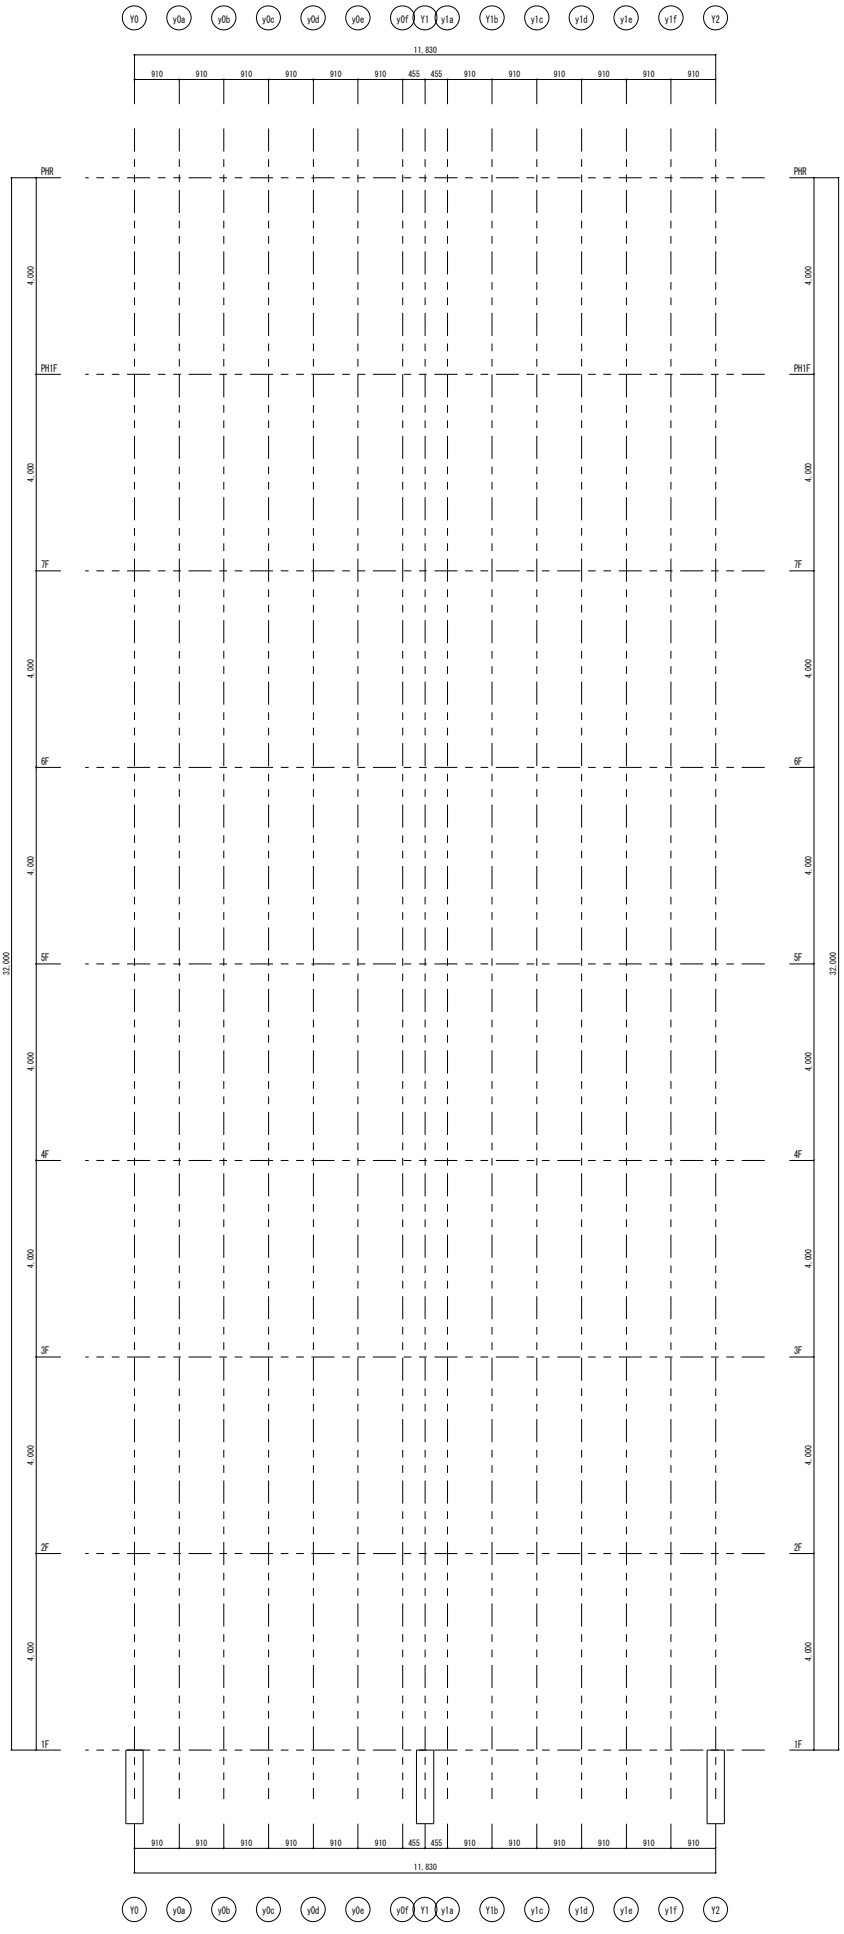

X2通り架構詳細図　1/50

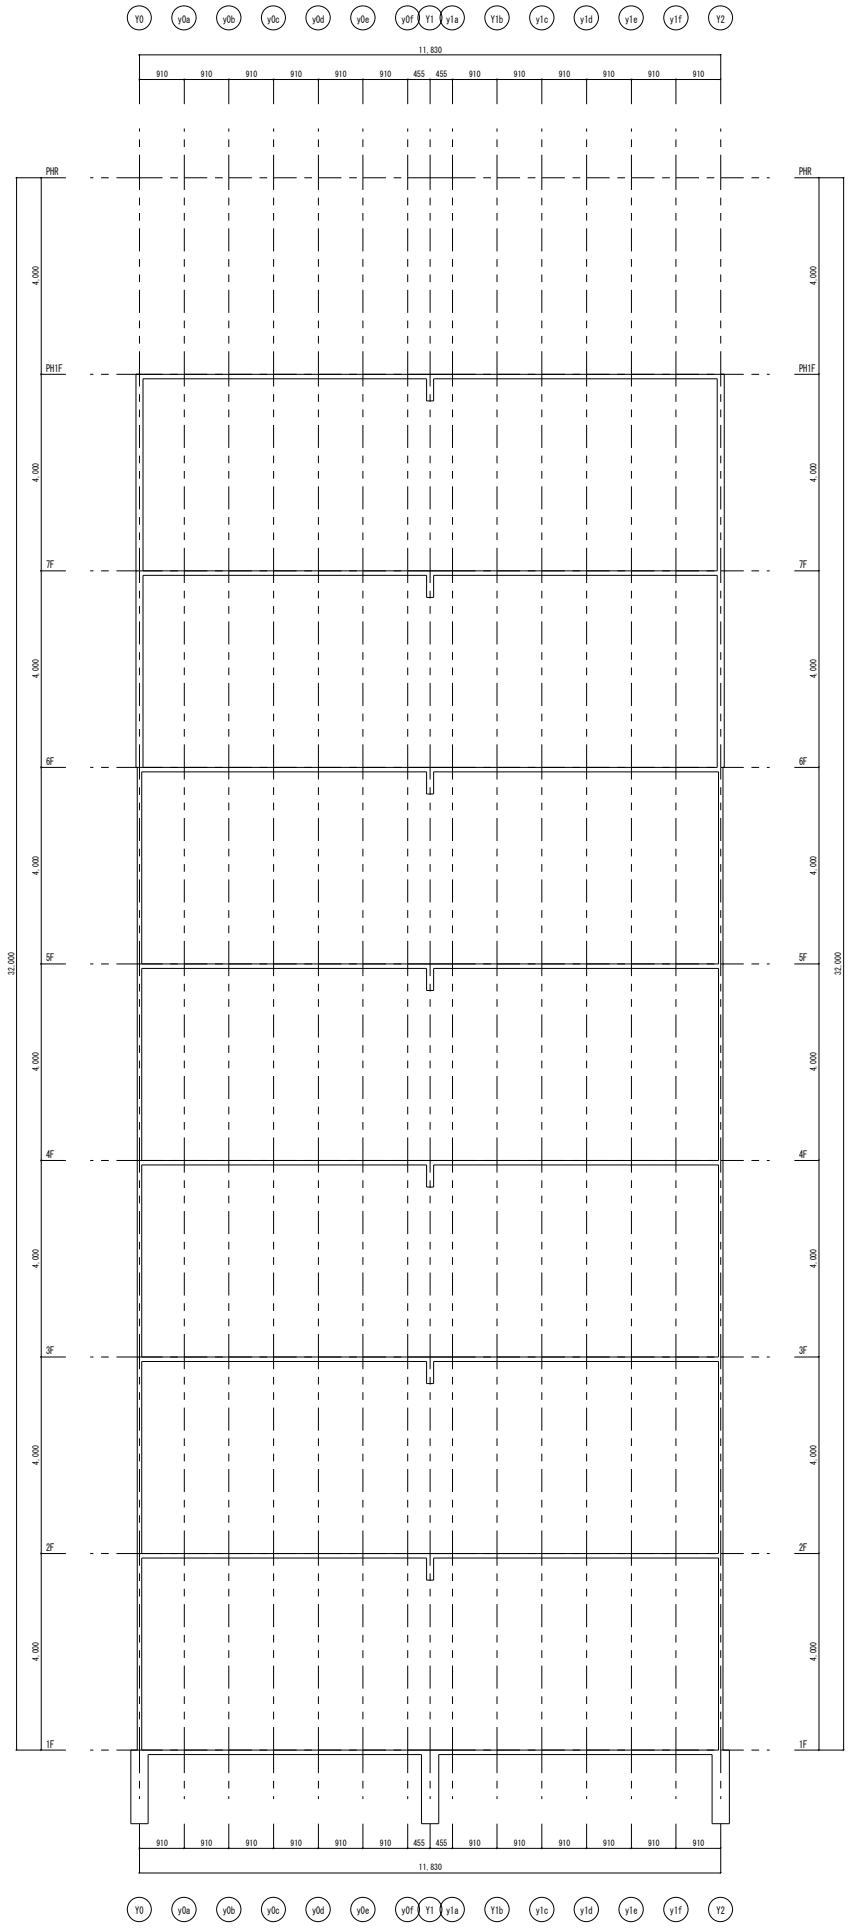
Y0
y0a
y0b
y0c
y0d
y0e
y0f
Y1
y1a
Y1b
y1c
y1d
y1e
y1f
Y2
11,830
910
455
PHR
PH1F
7F
6F
5F
4F
3F
2F
1F
4,000
32,000

X2通り軸組図　1/50

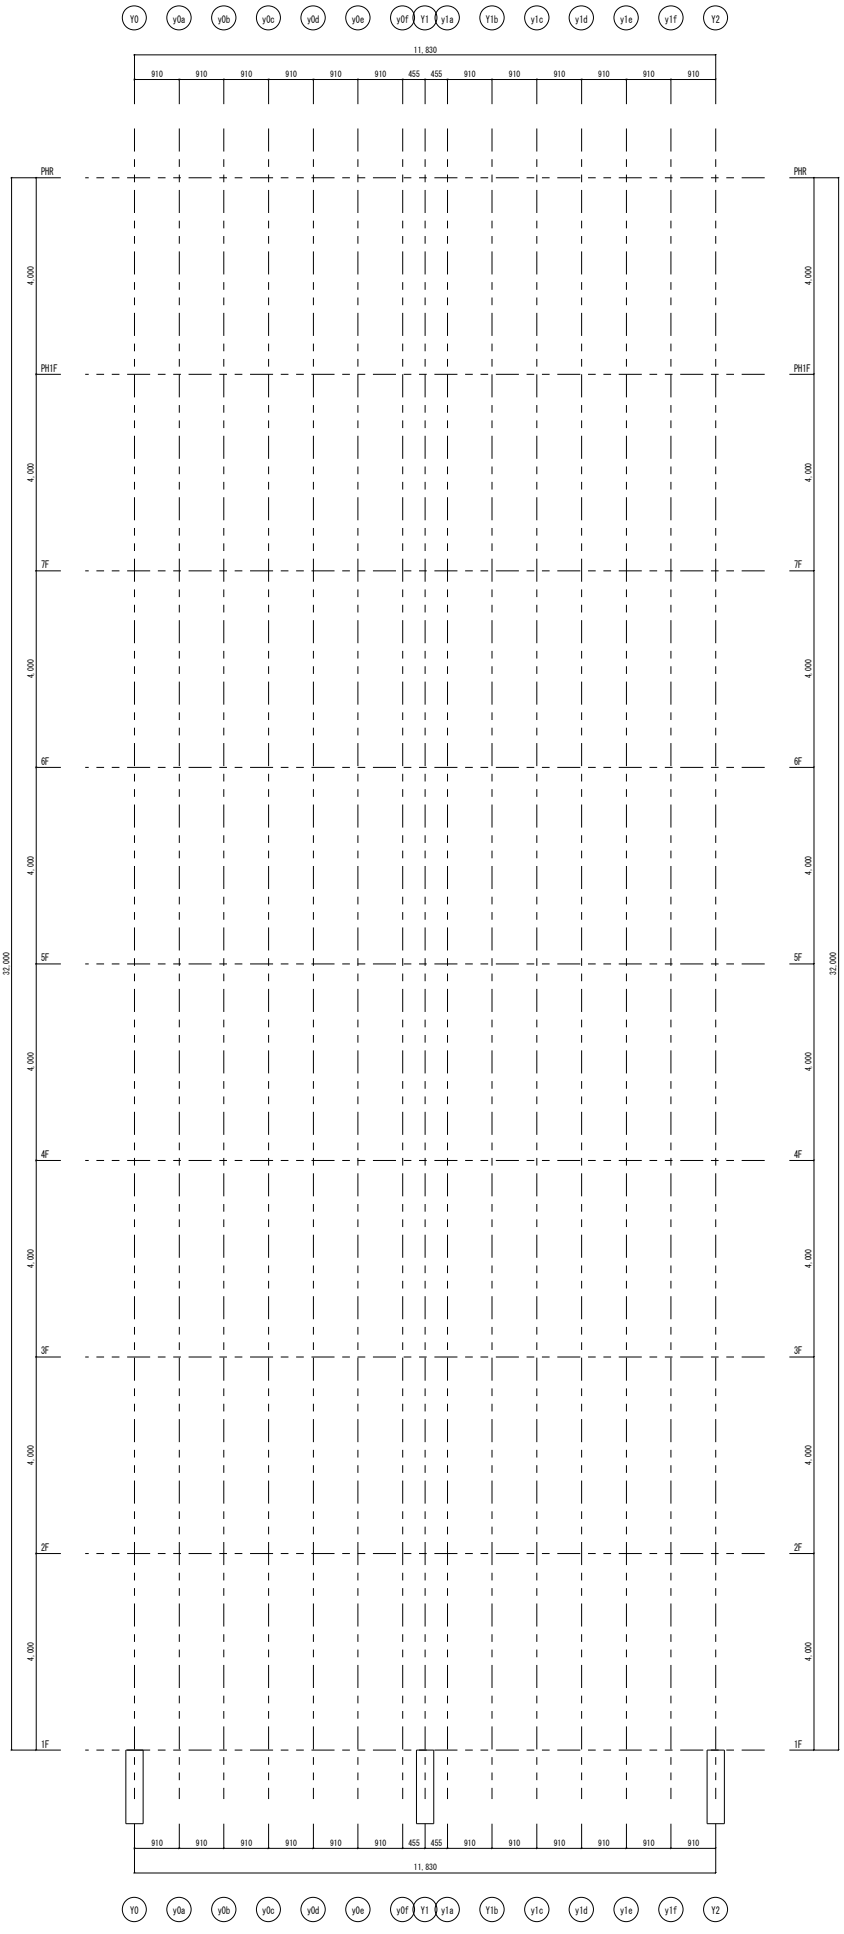

x3a通り架構詳細図　1/50

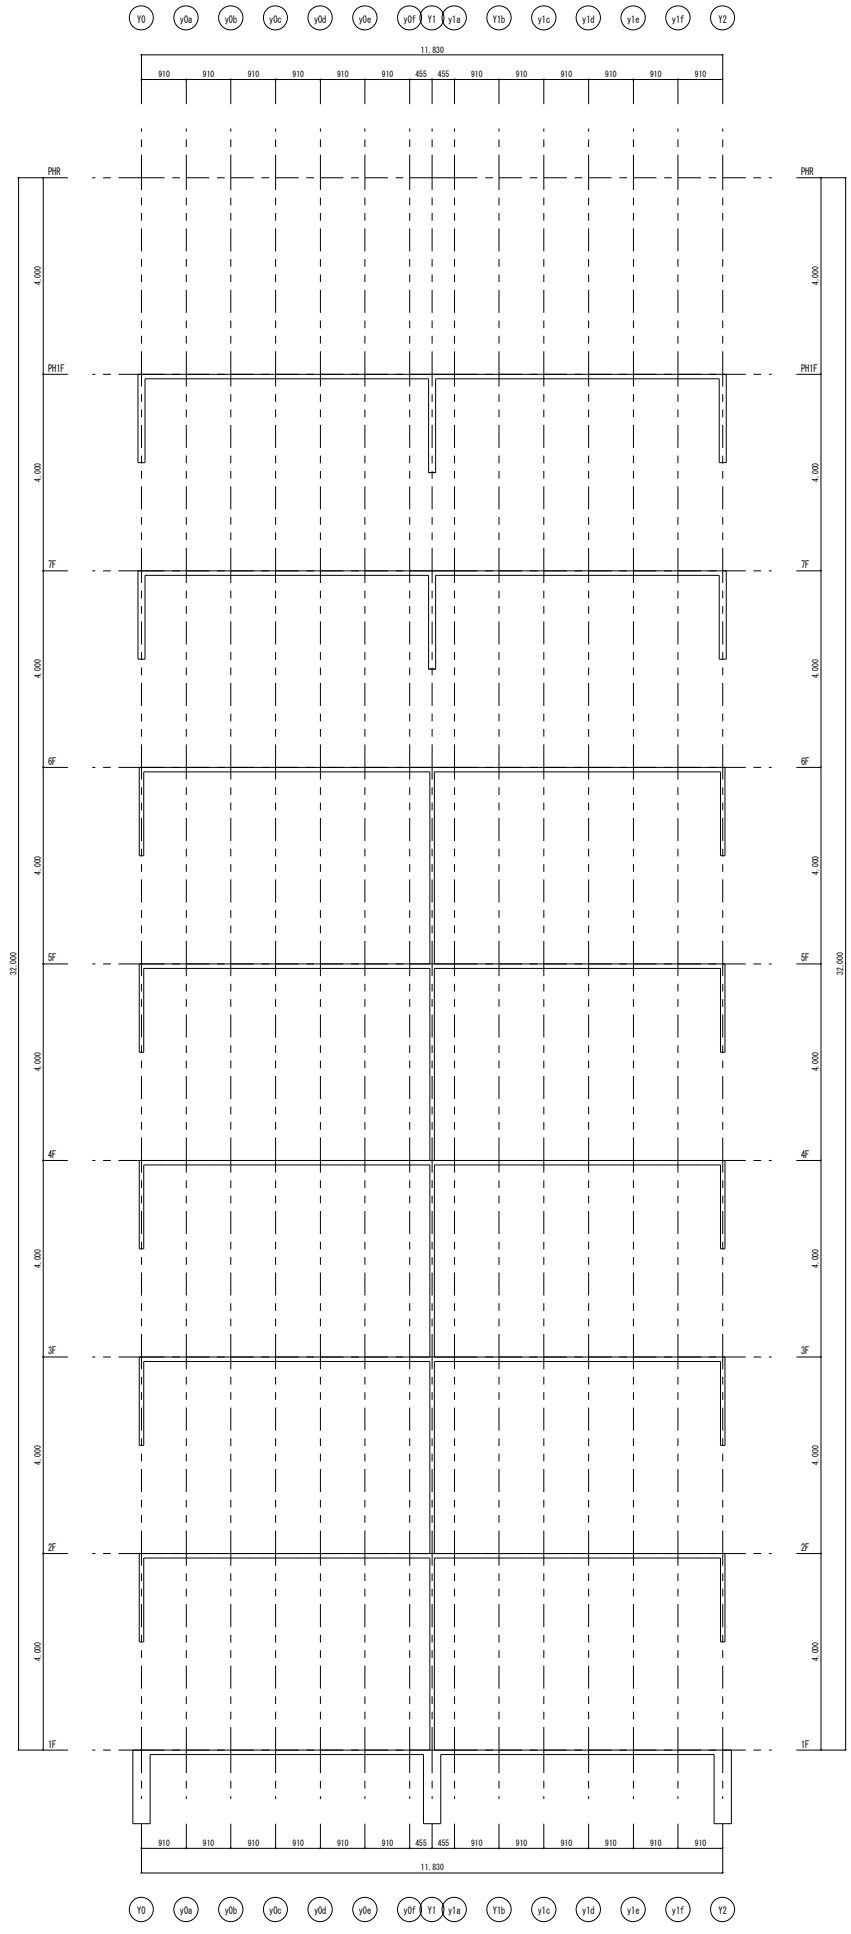

x3a通り軸組図　1/50

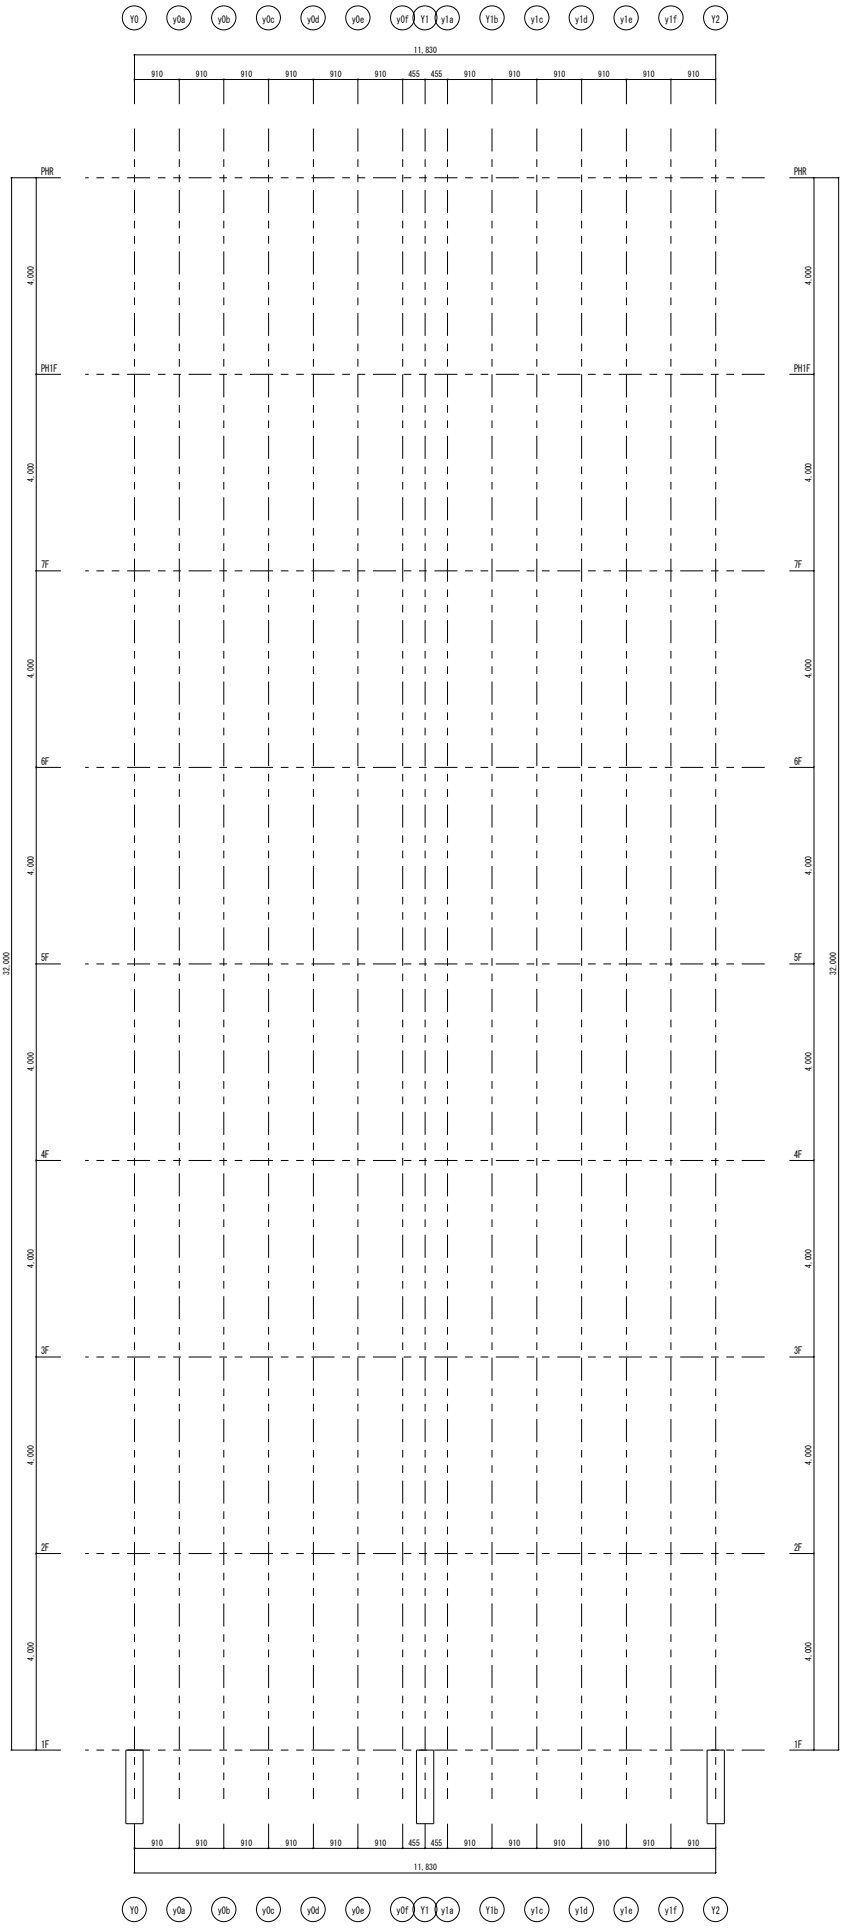

x3b通り架構詳細図　1/50

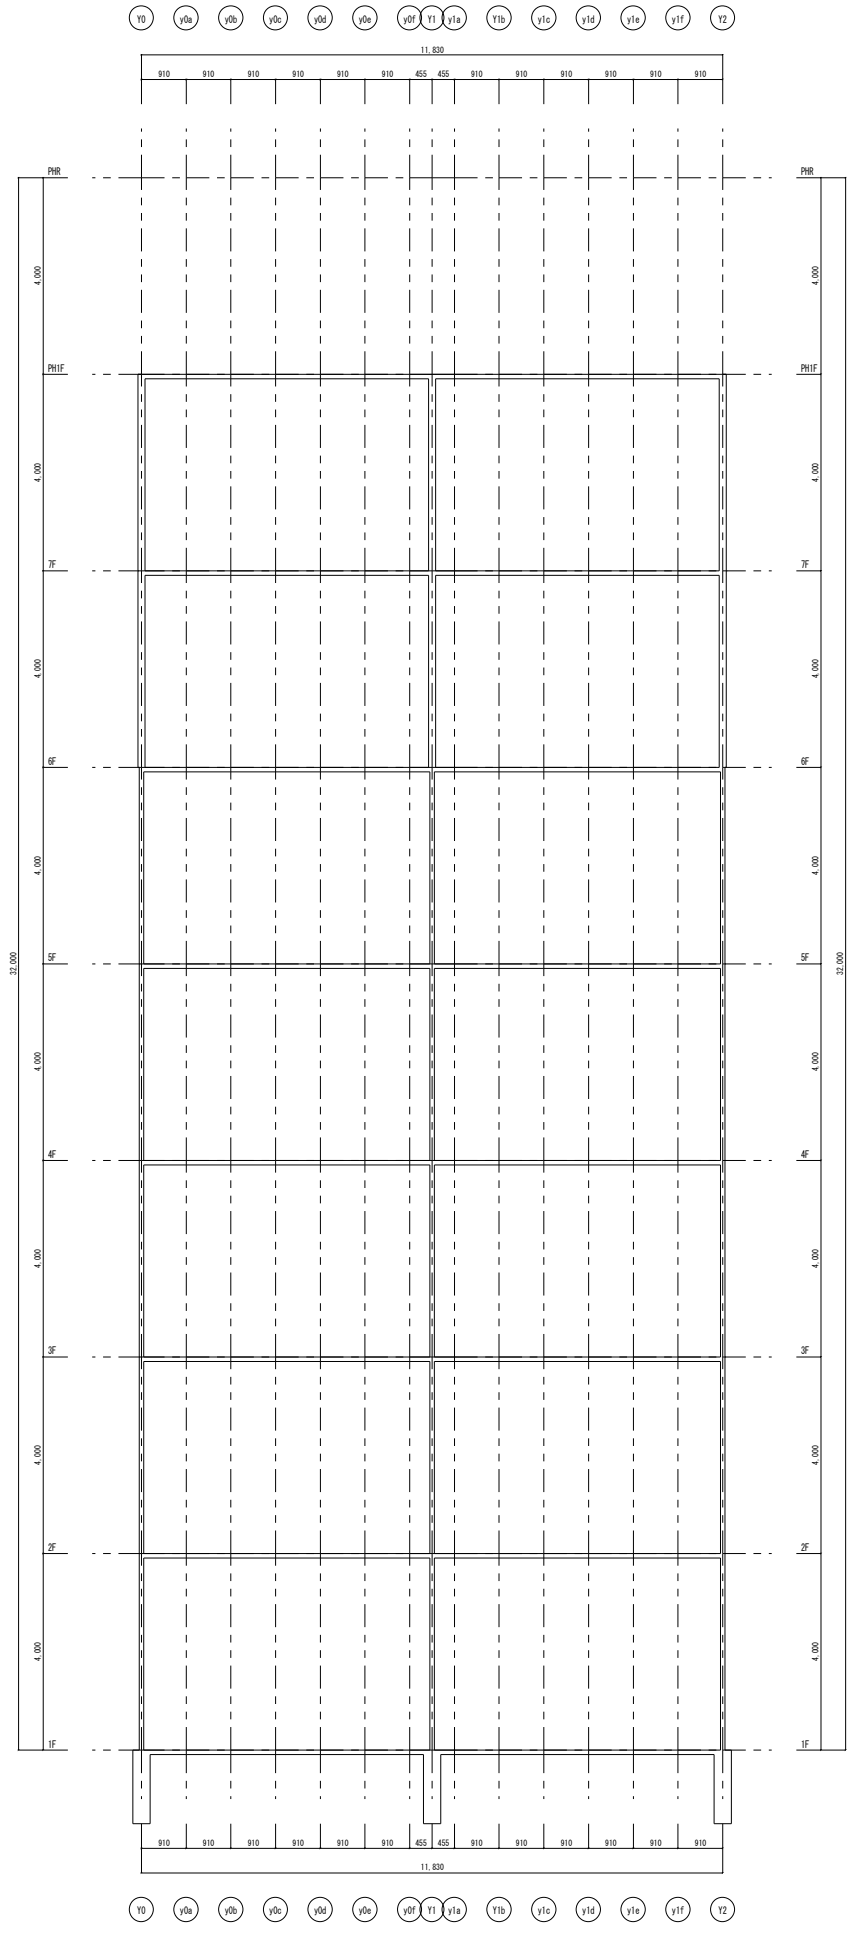

x3b通り軸組図　1/50

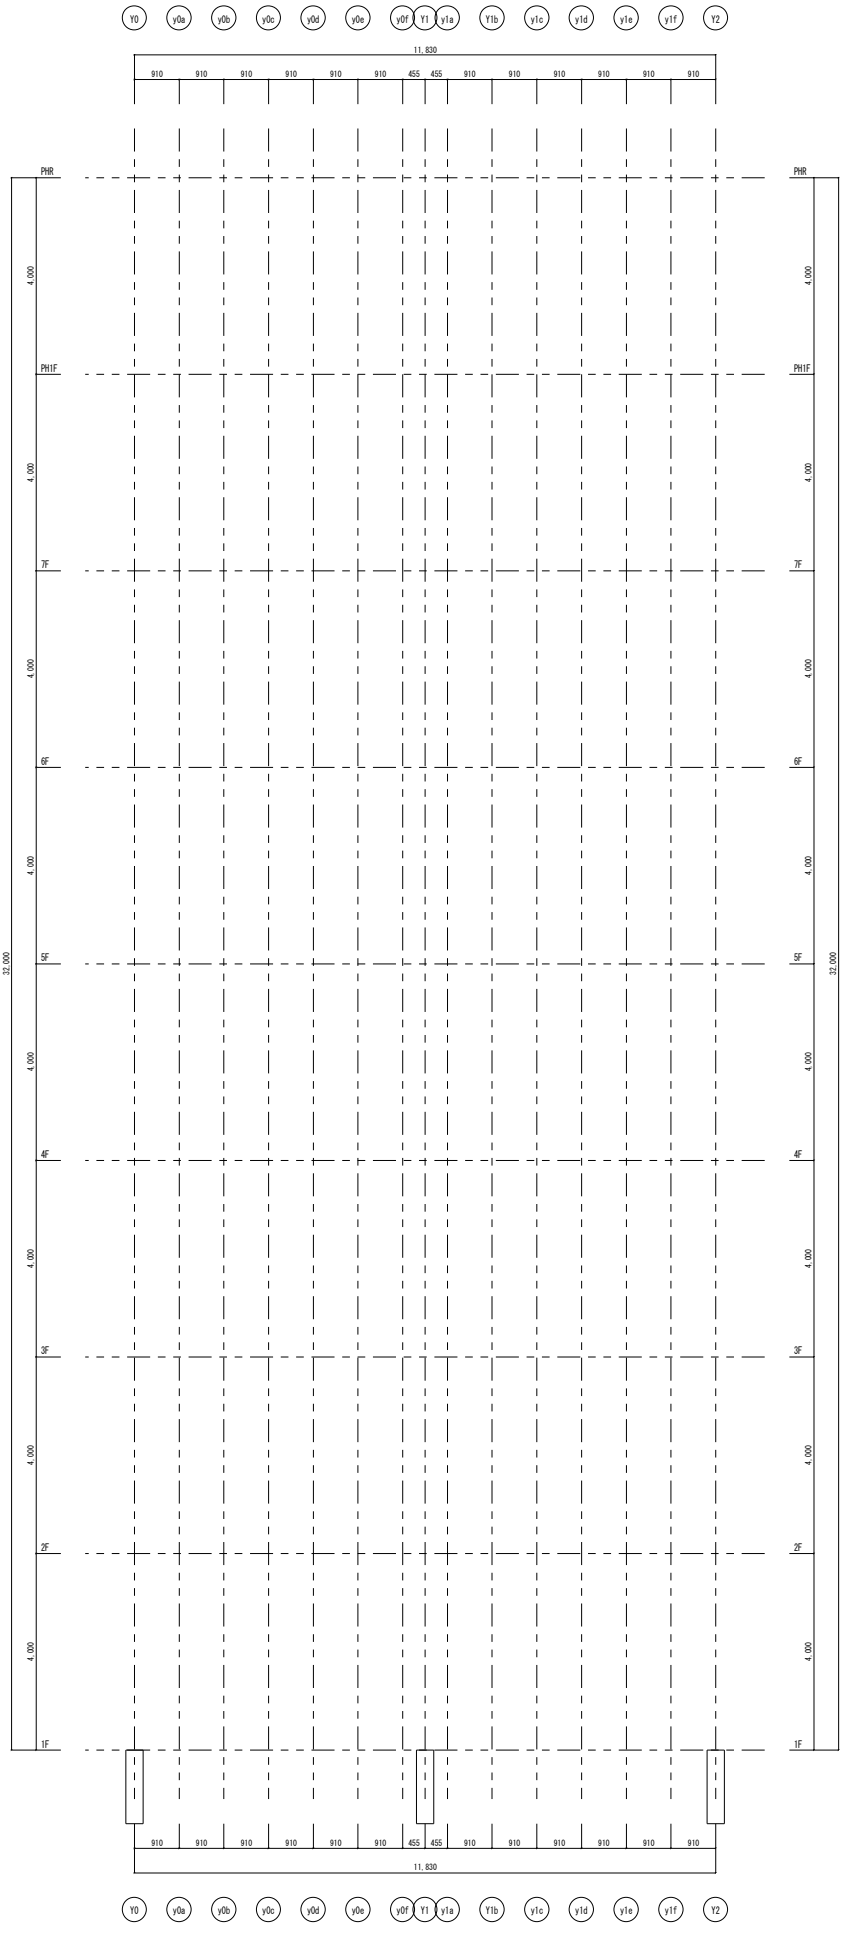

x3c通り架構詳細図　1/50

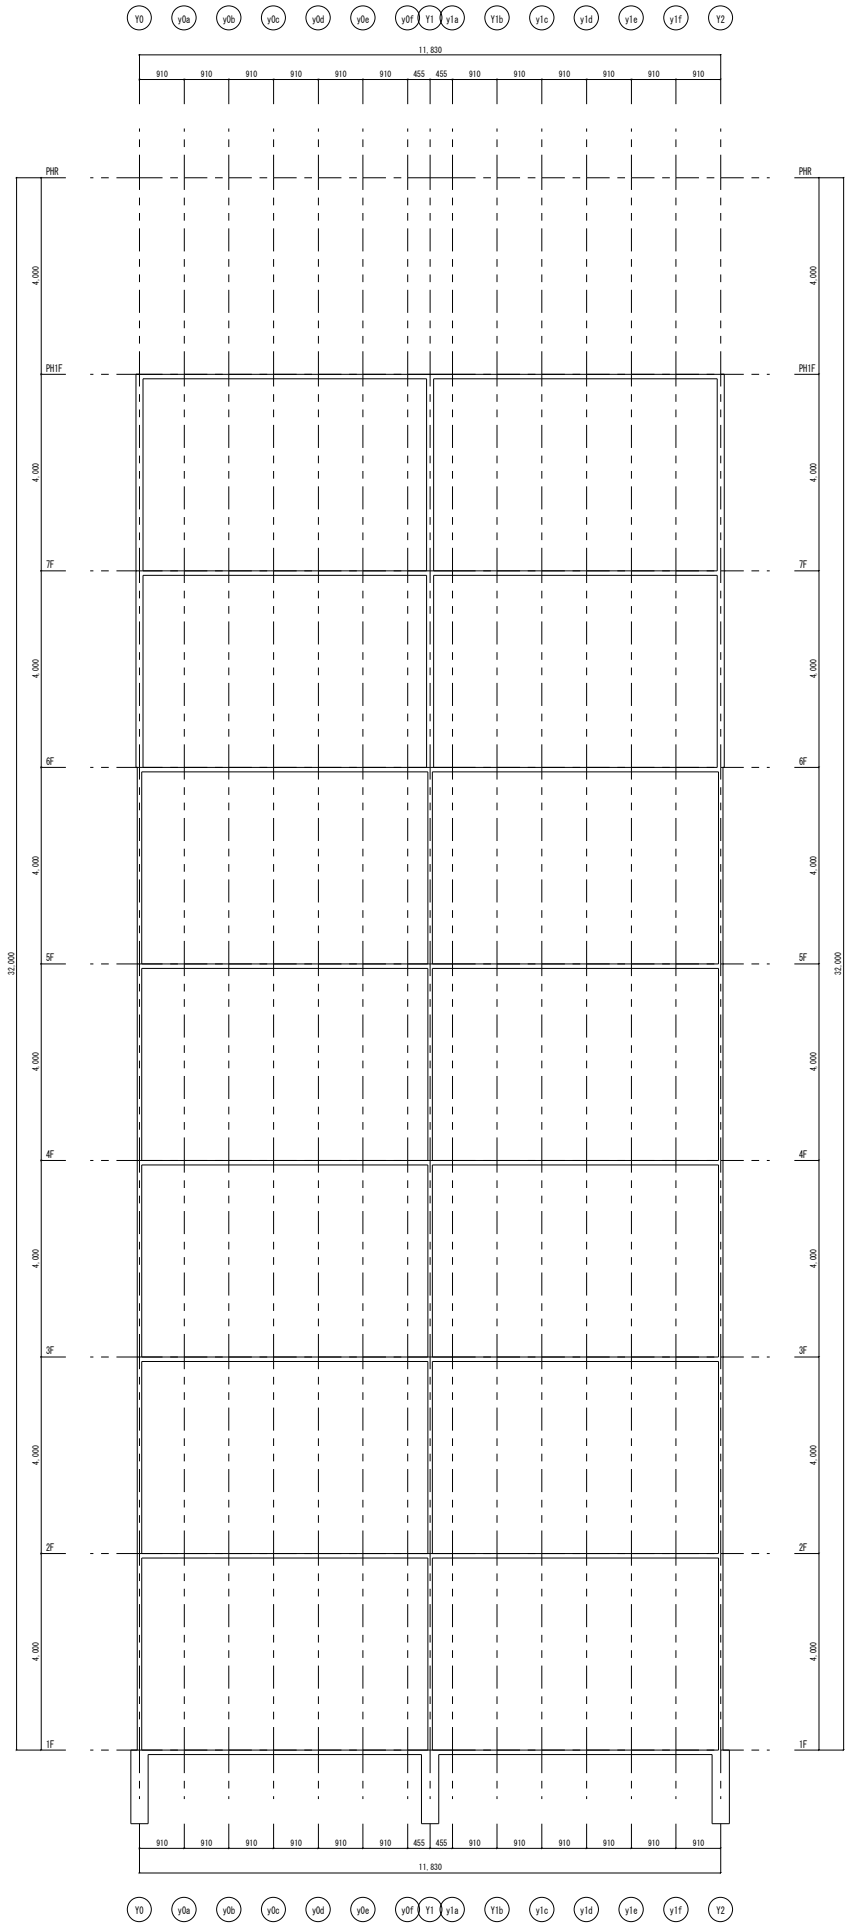

x3c通り軸組図　1/50

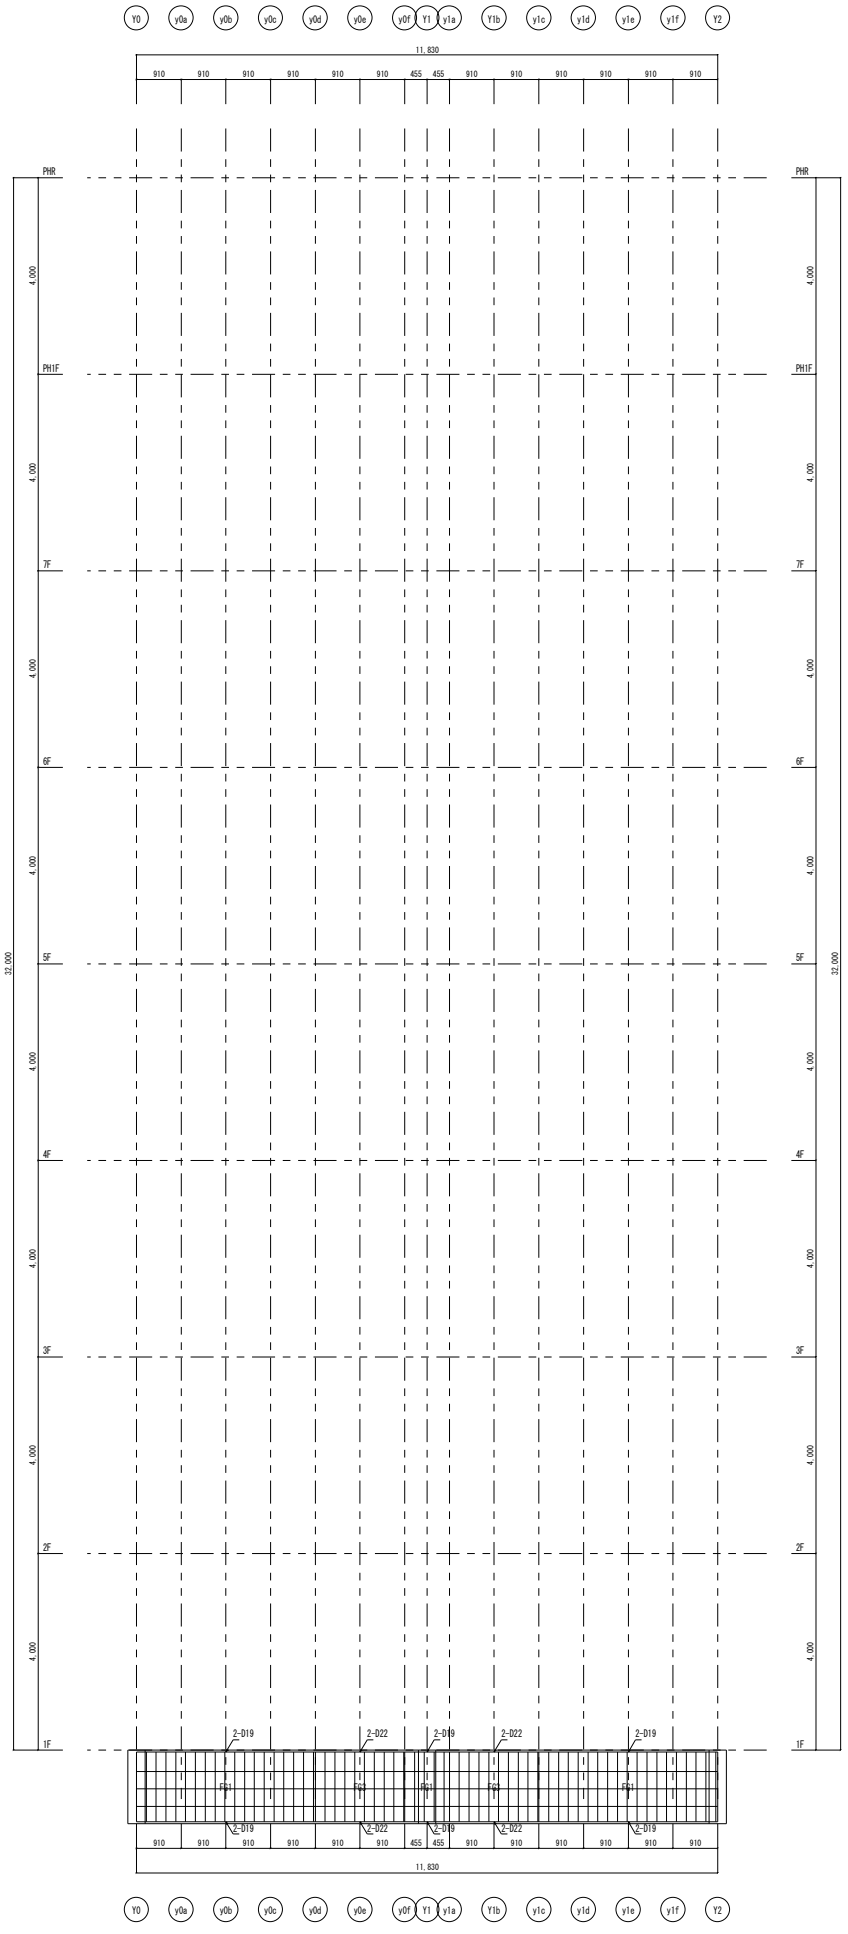

X3通り架構詳細図　1/50

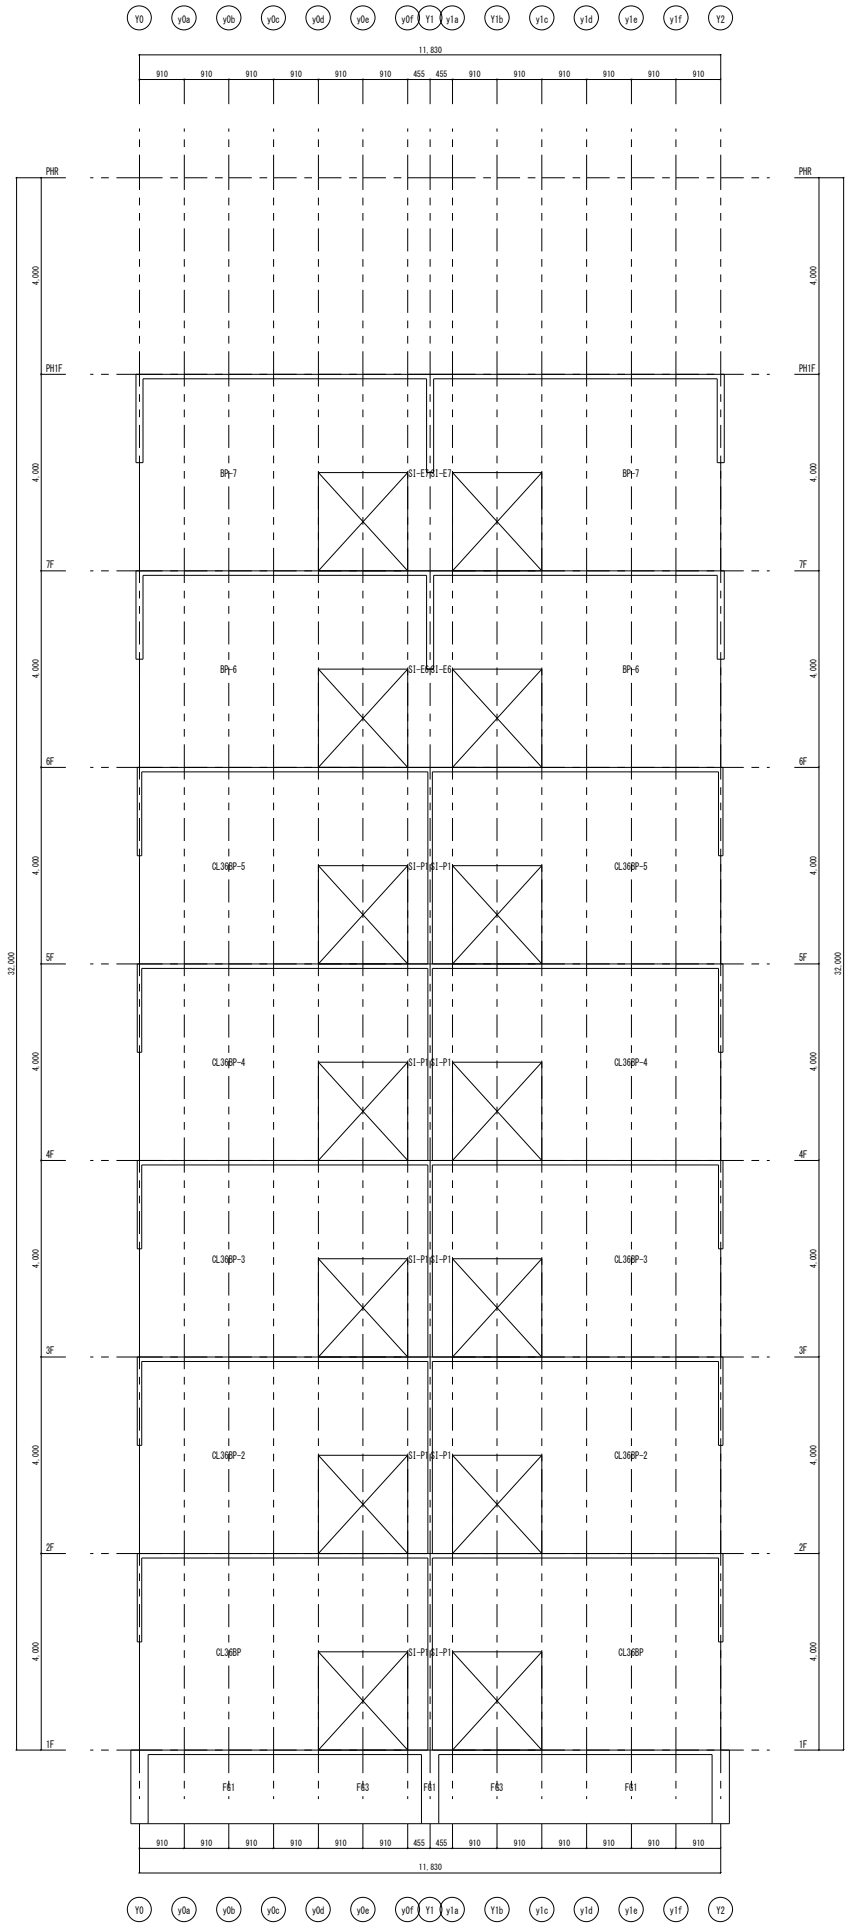
Y0
y0a
y0b
y0c
y0d
y0e
y0f
Y1
y1a
Y1b
y1c
y1d
y1e
y1f
Y2
11,830
910
910
910
910
910
910
455
455
910
910
910
910
910
910
PHR
PH1F
7F
6F
5F
4F
3F
2F
1F
4,000
32,000
BP1-7
SI-E7
BP1-6
SI-E6
CL36BP-5
SI-P1
CL36BP-4
CL36BP-3
CL36BP-2
CL36BP
FB1
FB3

X3通り軸組図　1/50

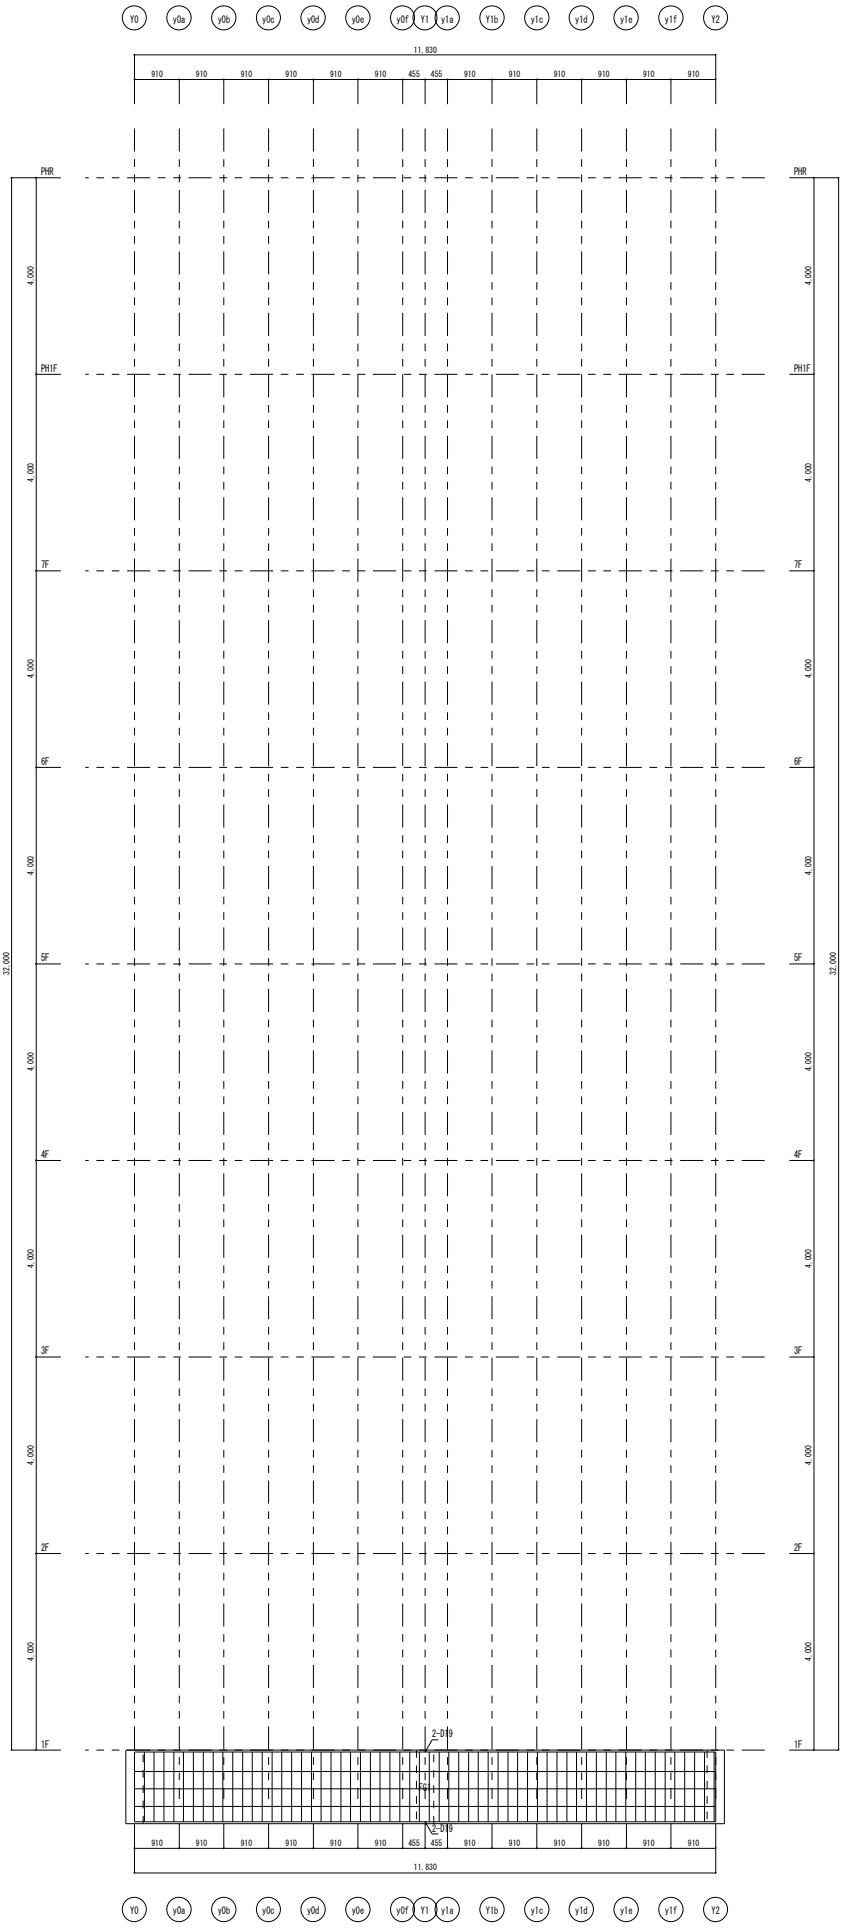

X4通り架構詳細図　1/50

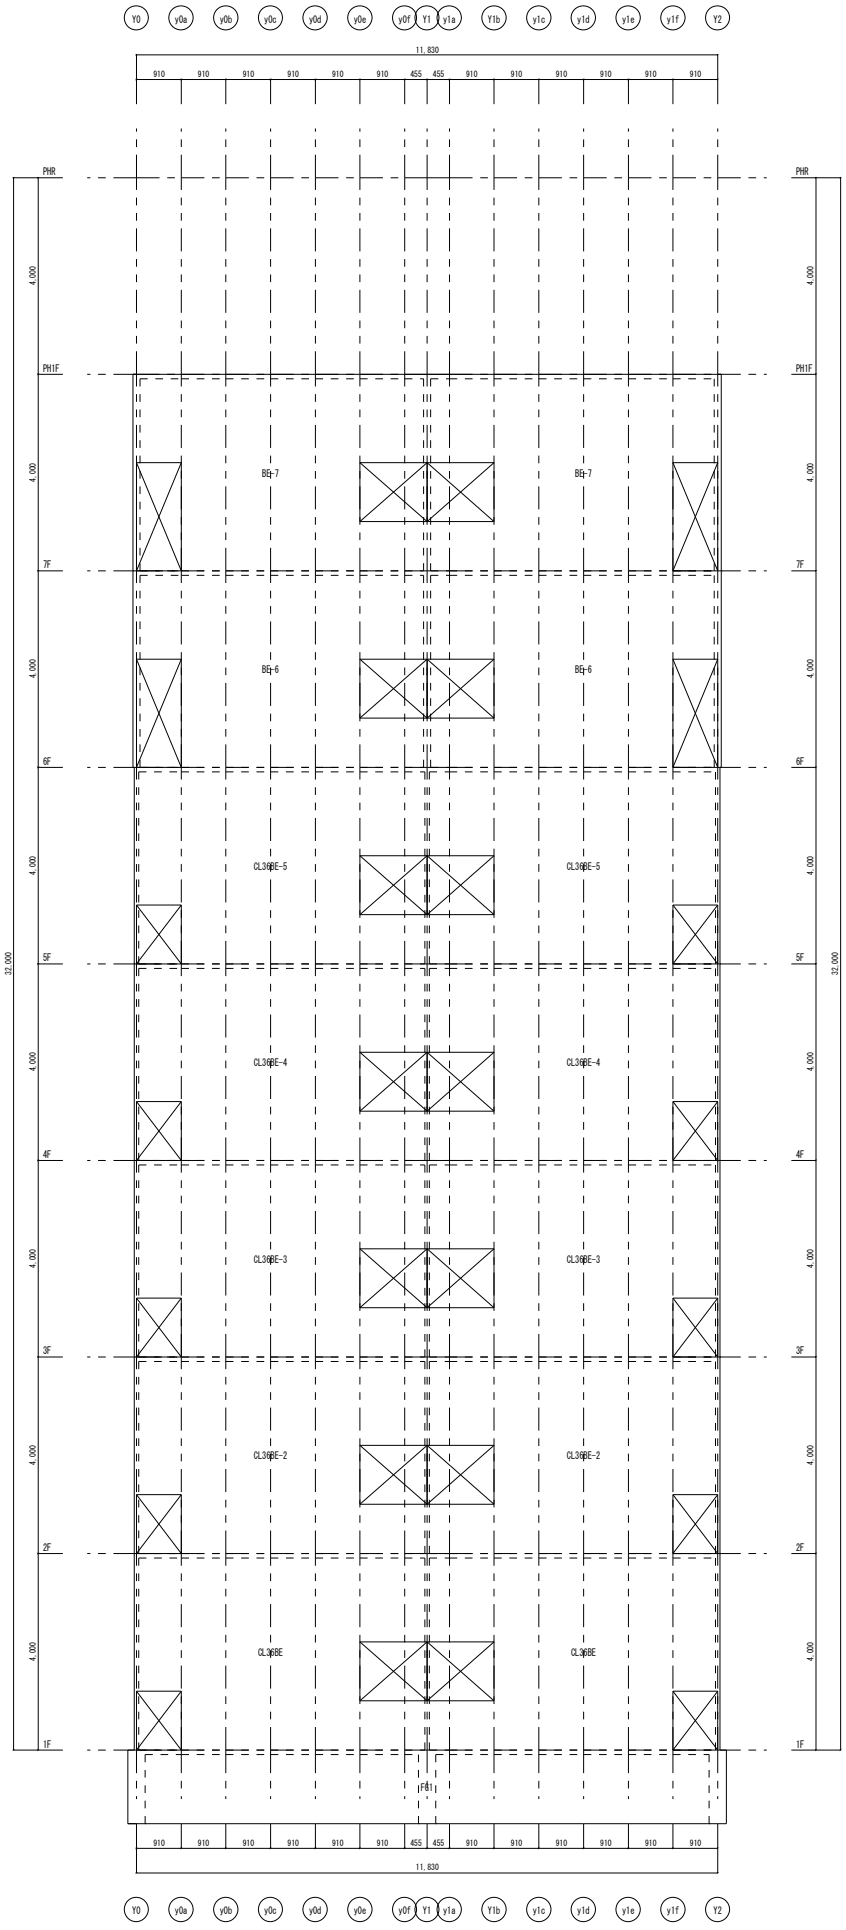
Y0
y0a
y0b
y0c
y0d
y0e
y0f
Y1
y1a
Y1b
y1c
y1d
y1e
y1f
Y2
11,830
910
455
PHR
PH1F
7F
6F
5F
4F
3F
2F
1F
4,000
32,000
BE-7
BE-6
CL36BE-5
CL36BE-4
CL36BE-3
CL36BE-2
CL36BE
FB1

X4通り軸組図　1/50

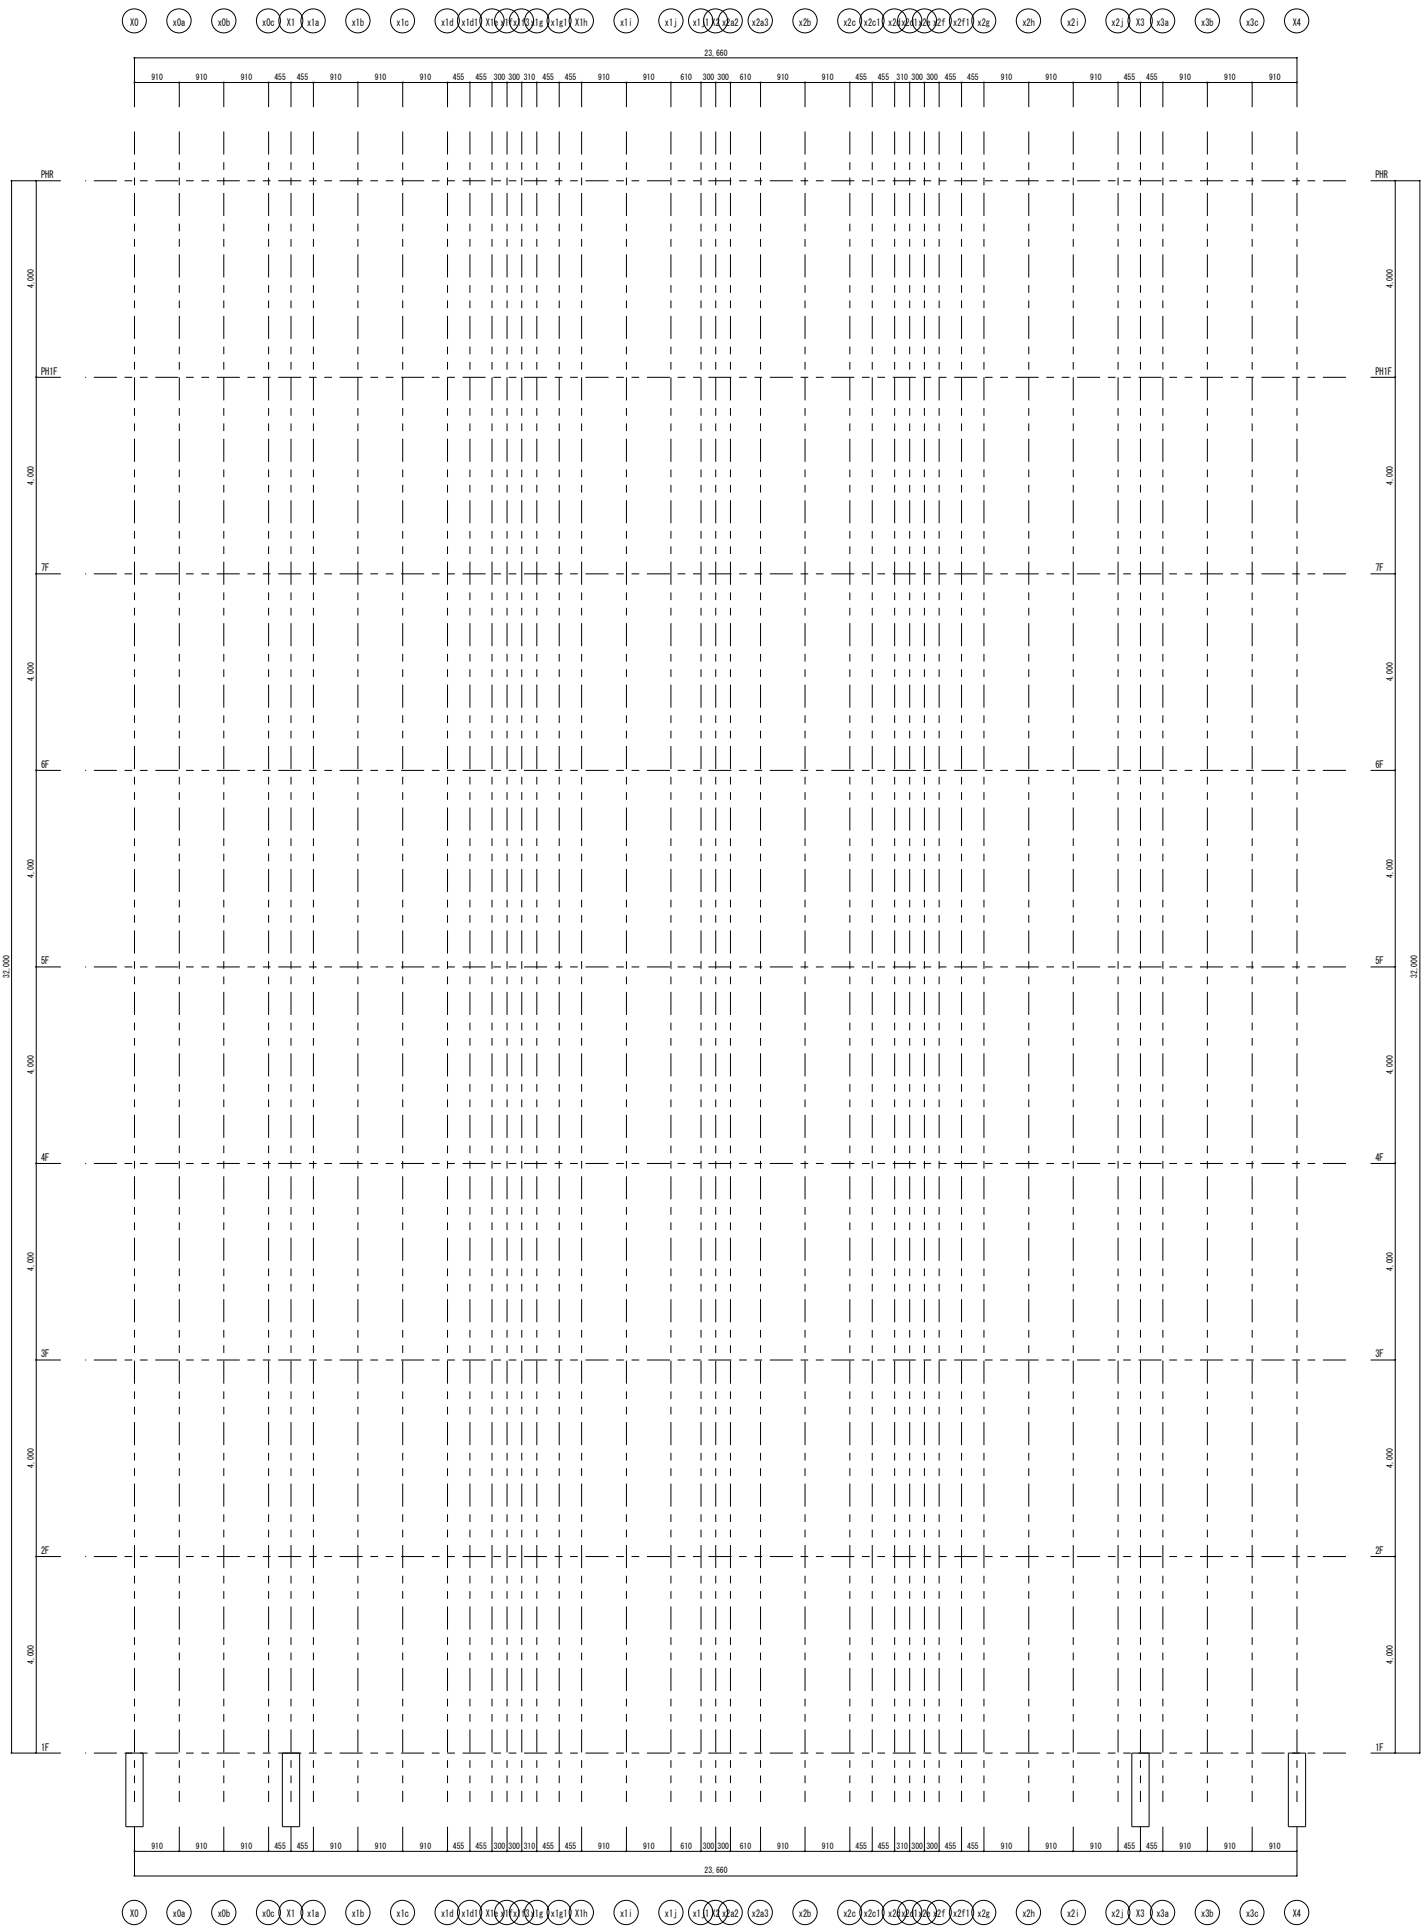

y0a通り架構詳細図　1/50

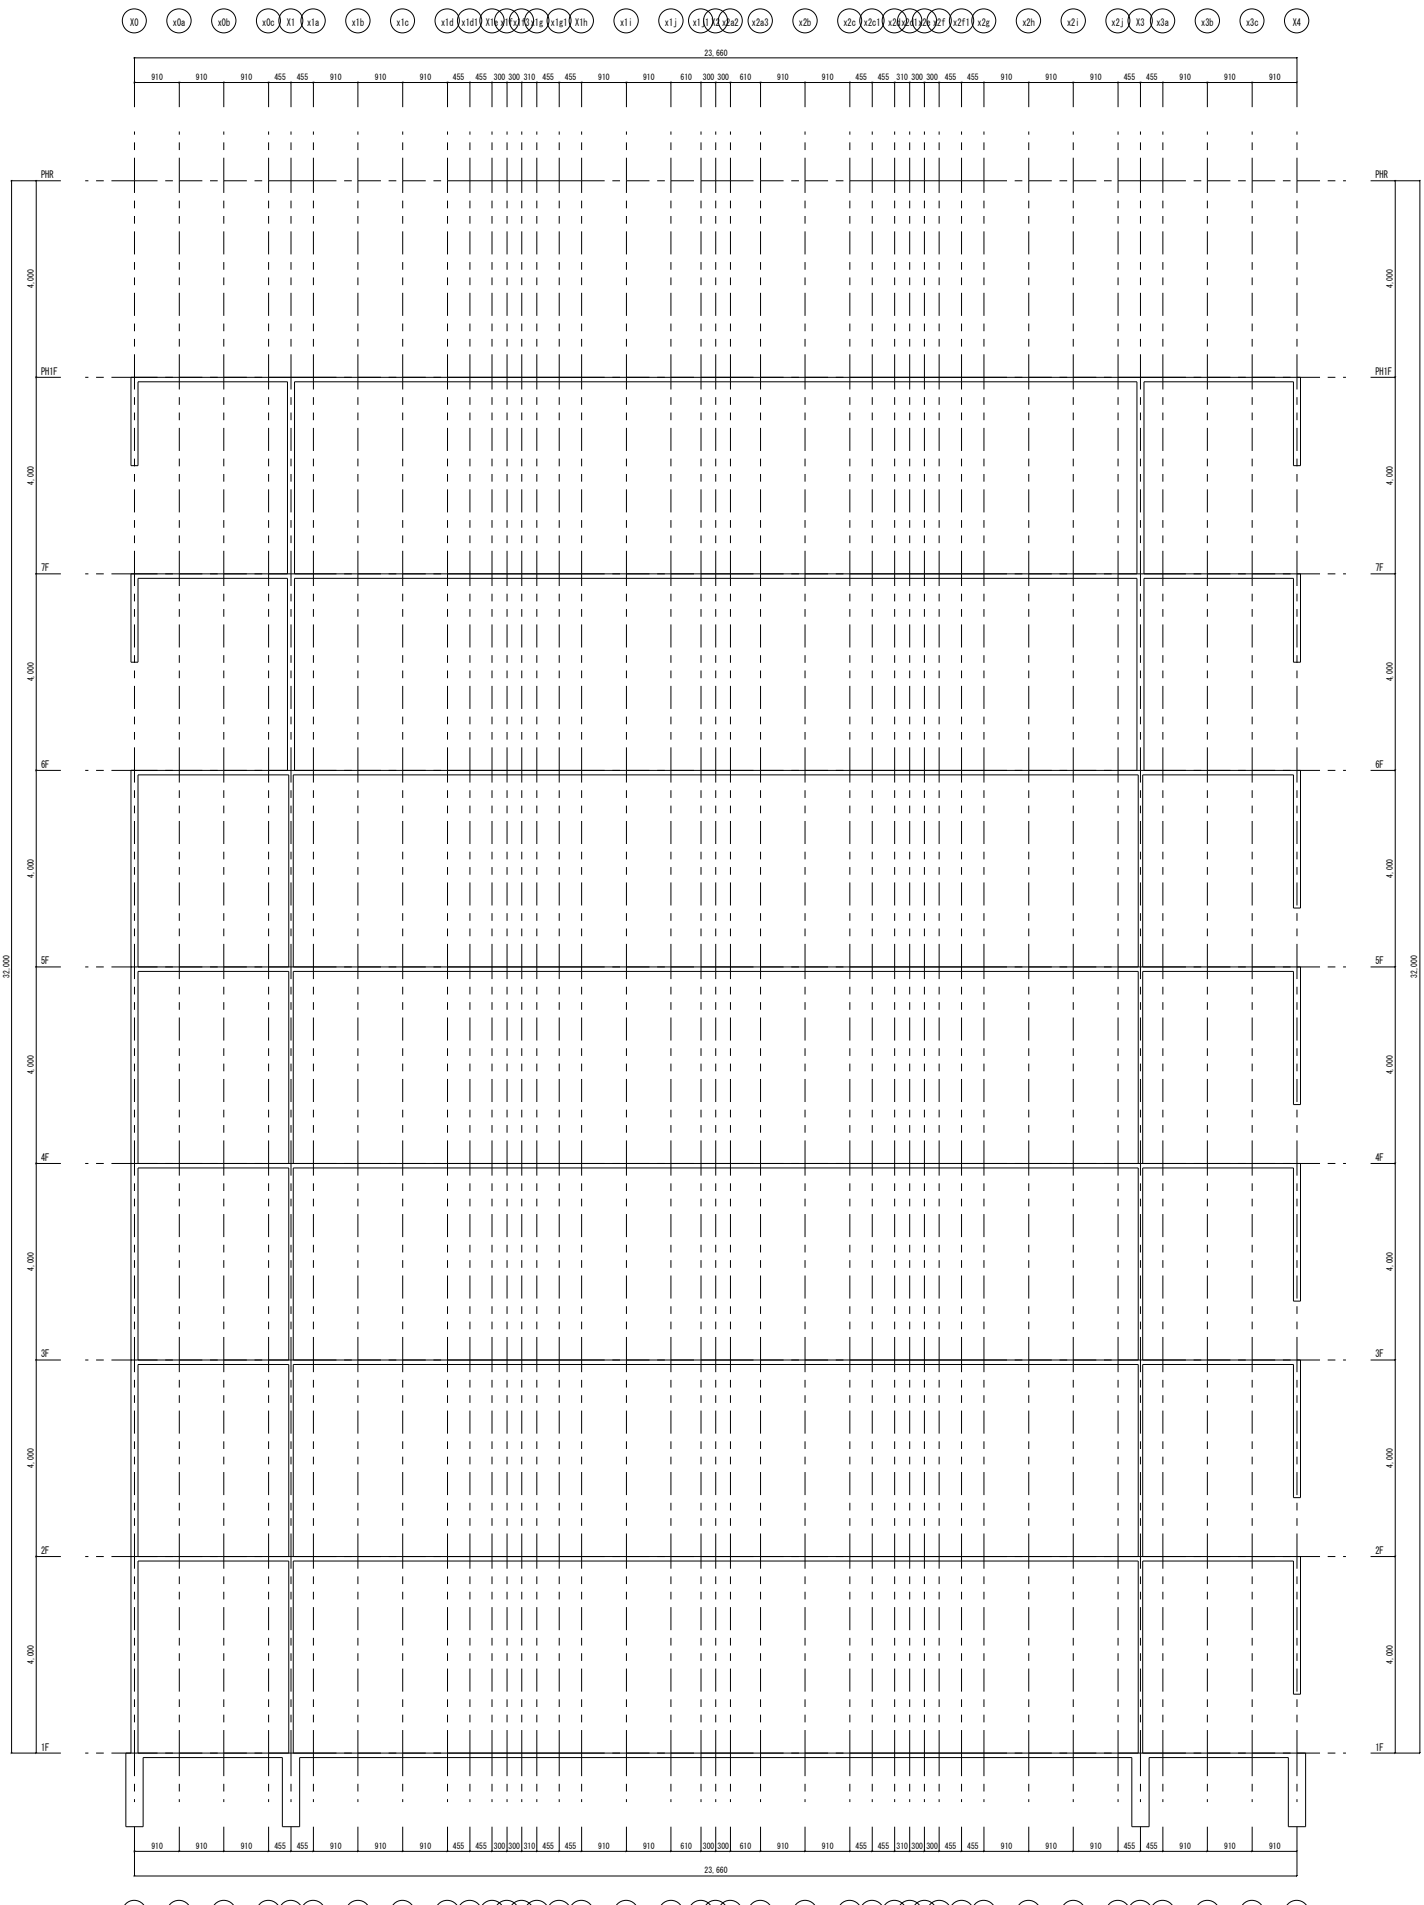

y0a通り軸組図　1/50

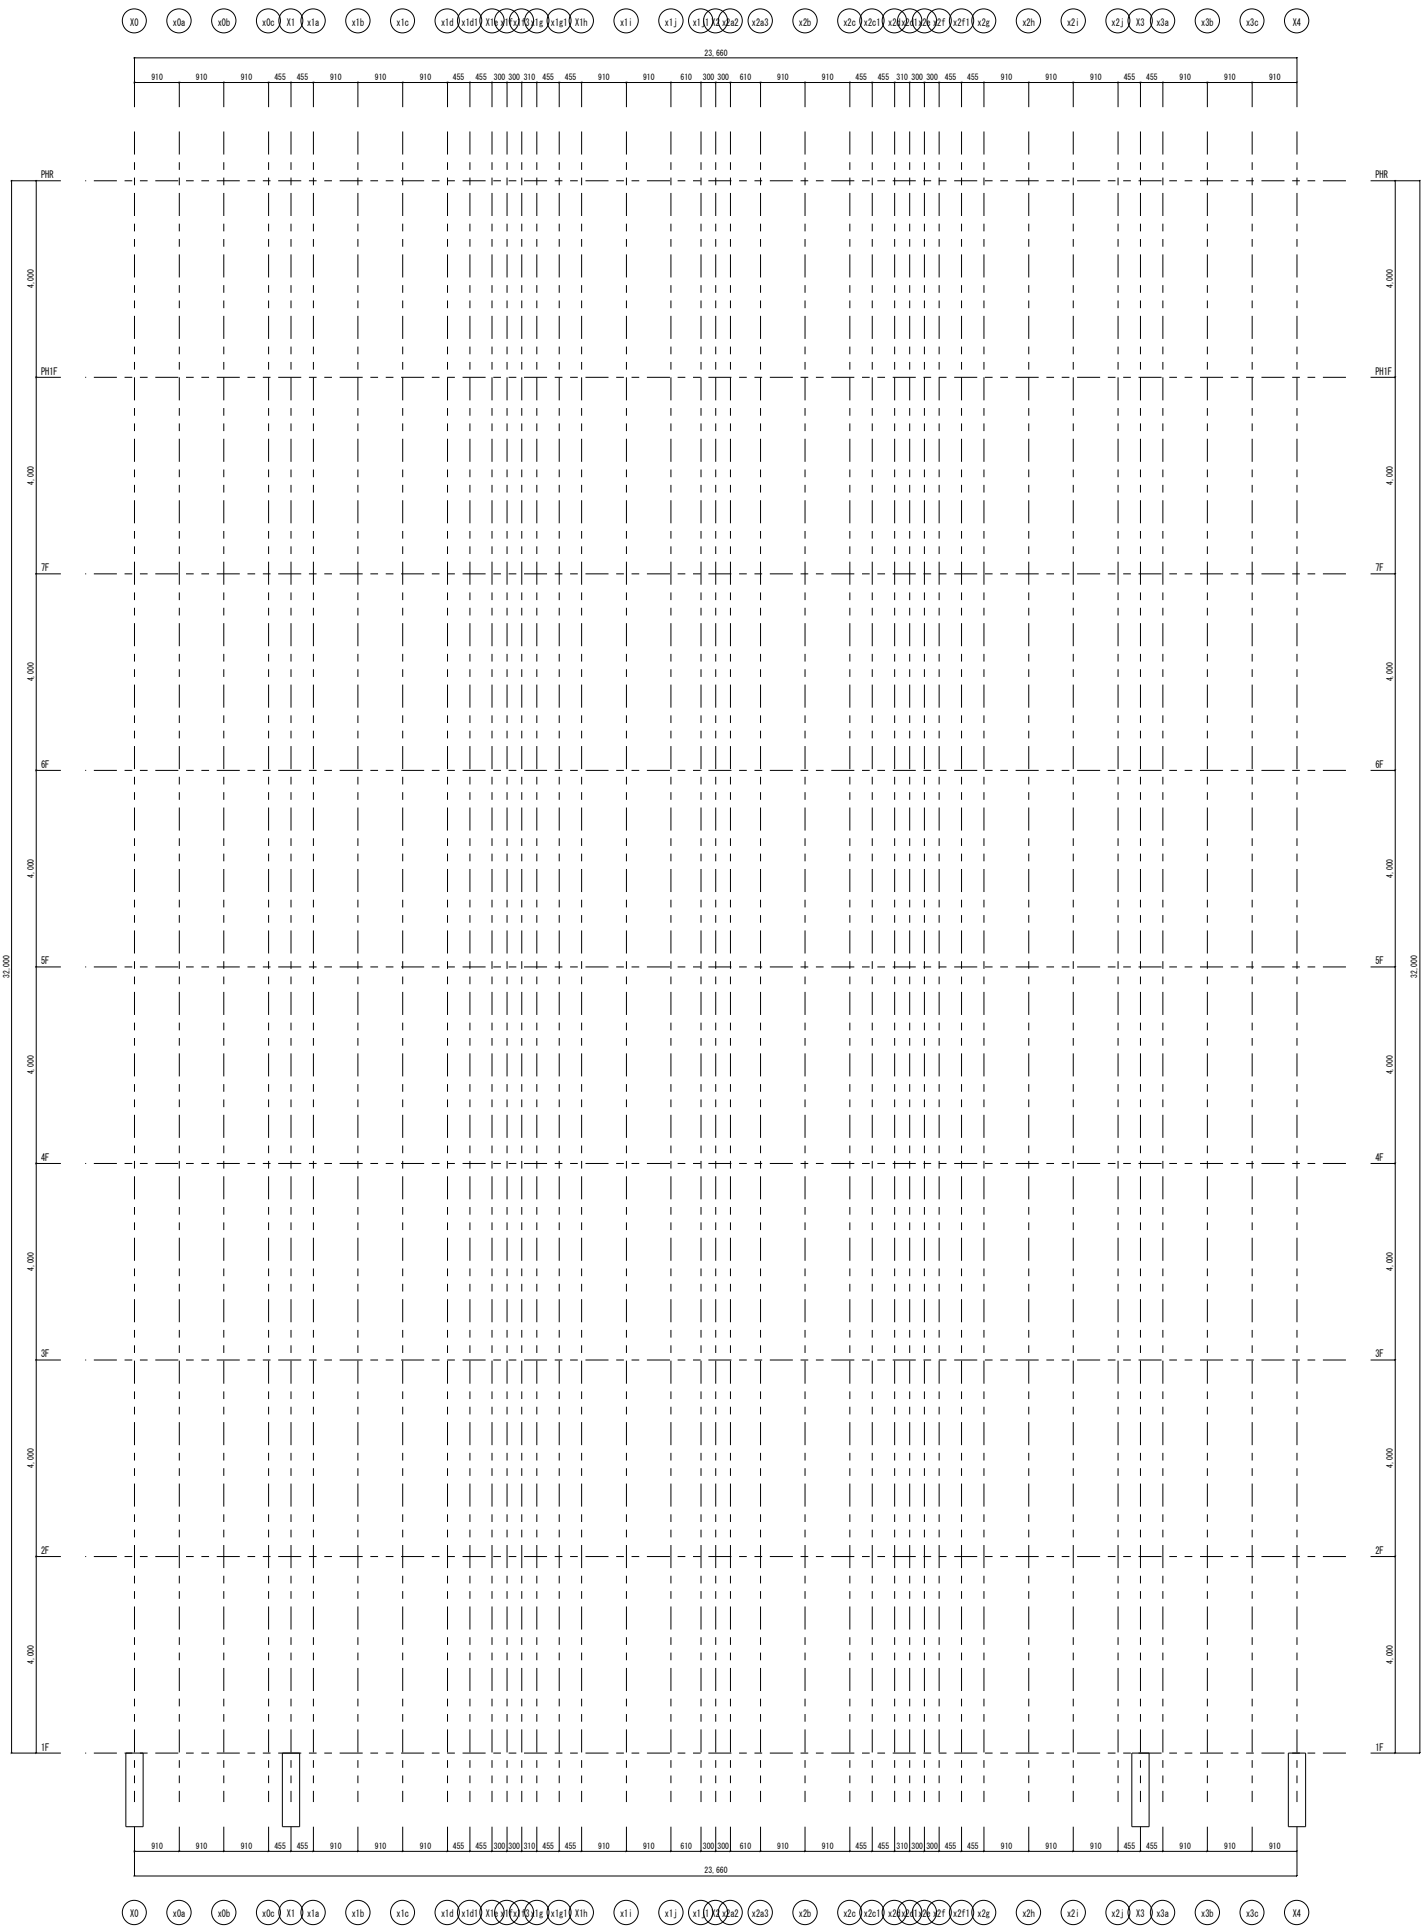

y0b通り架構詳細図　1/50

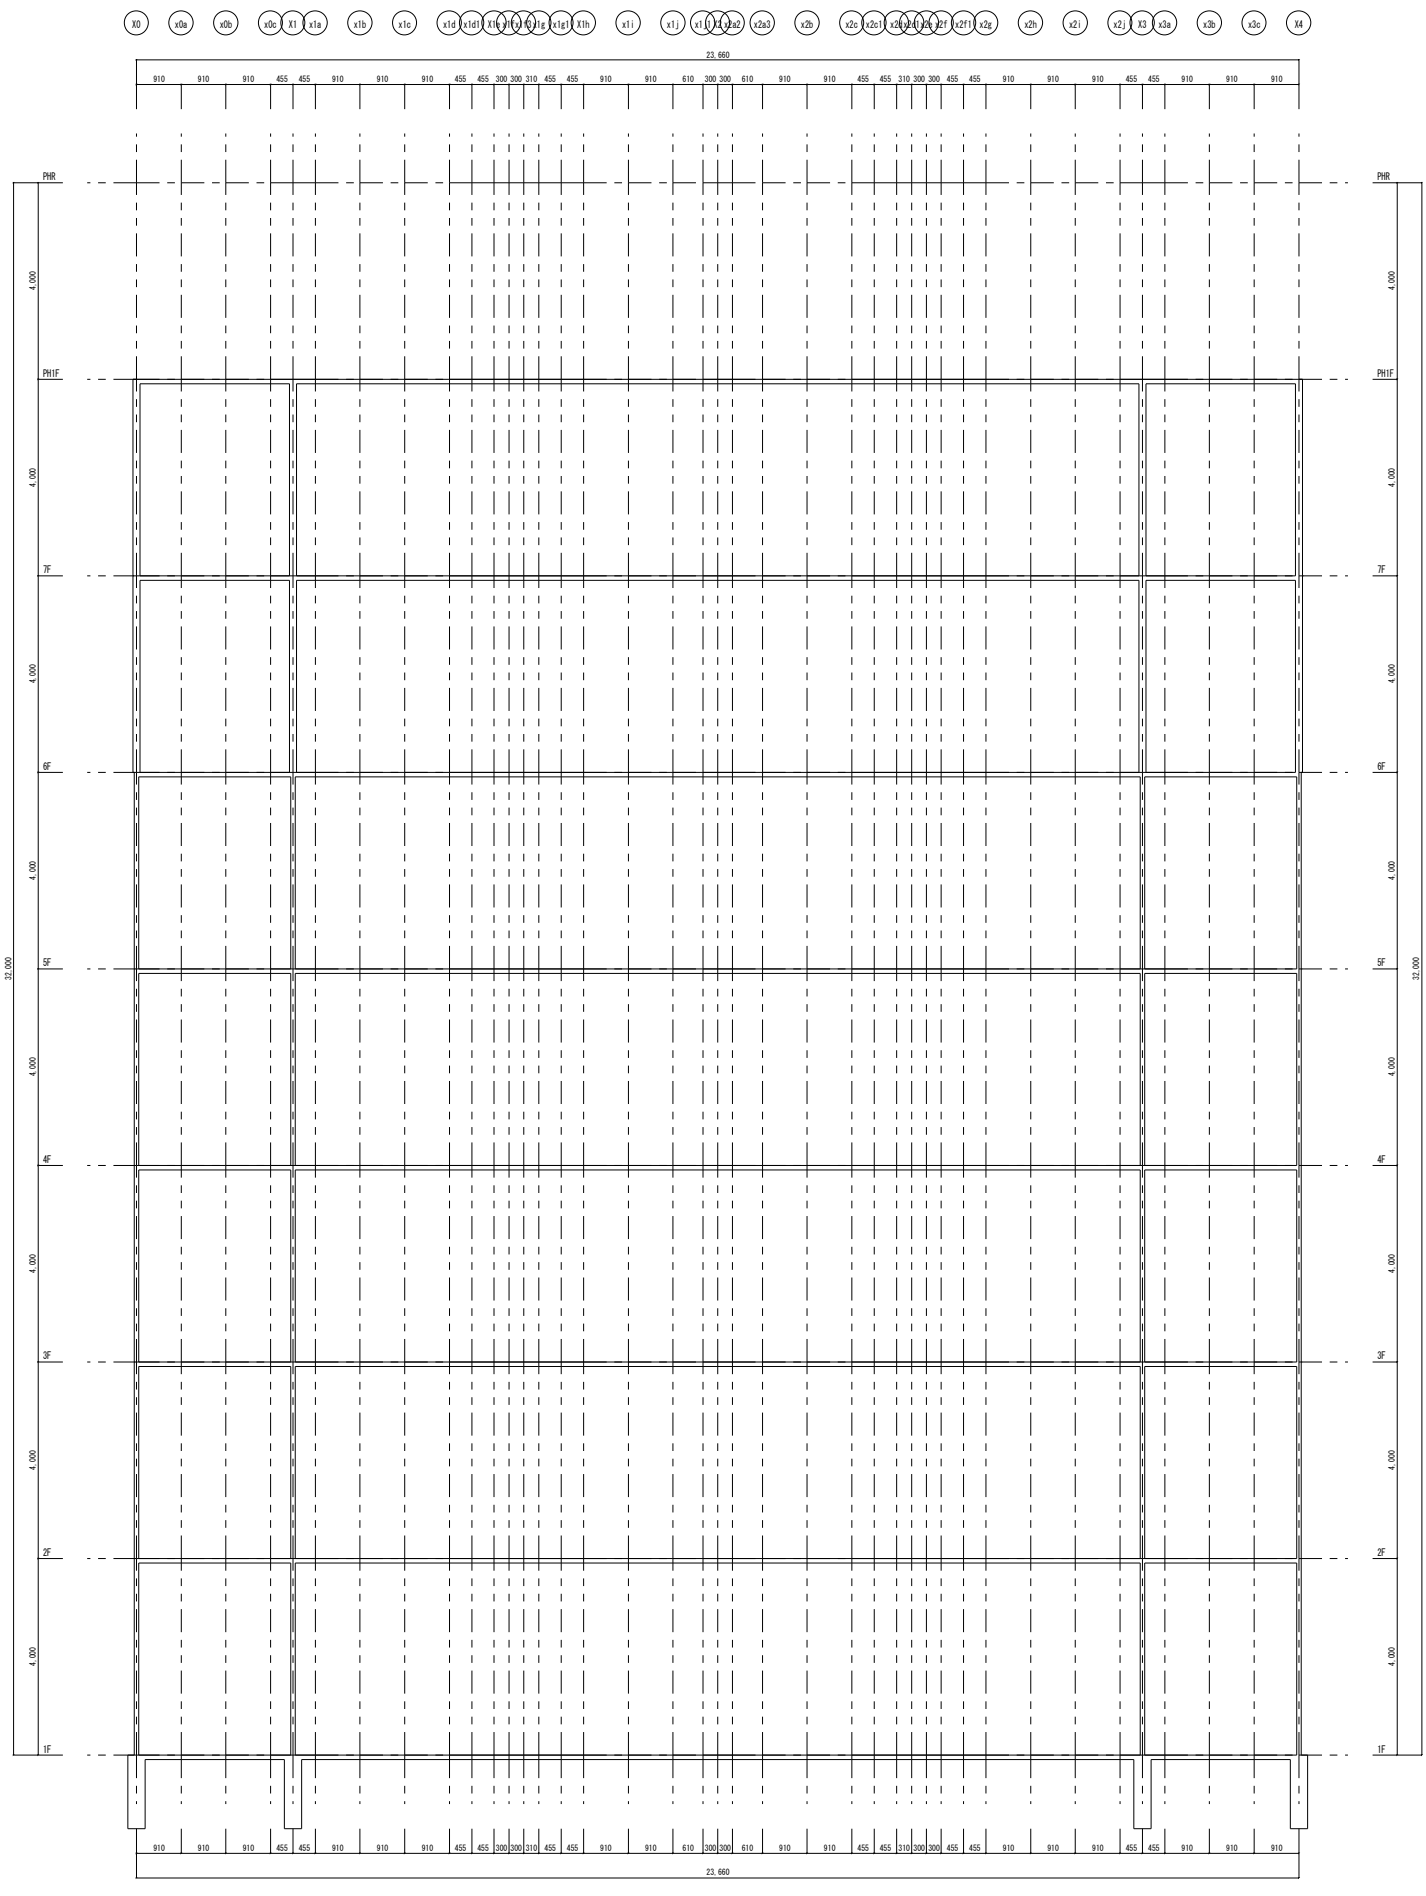

y0b通り軸組図　1/50

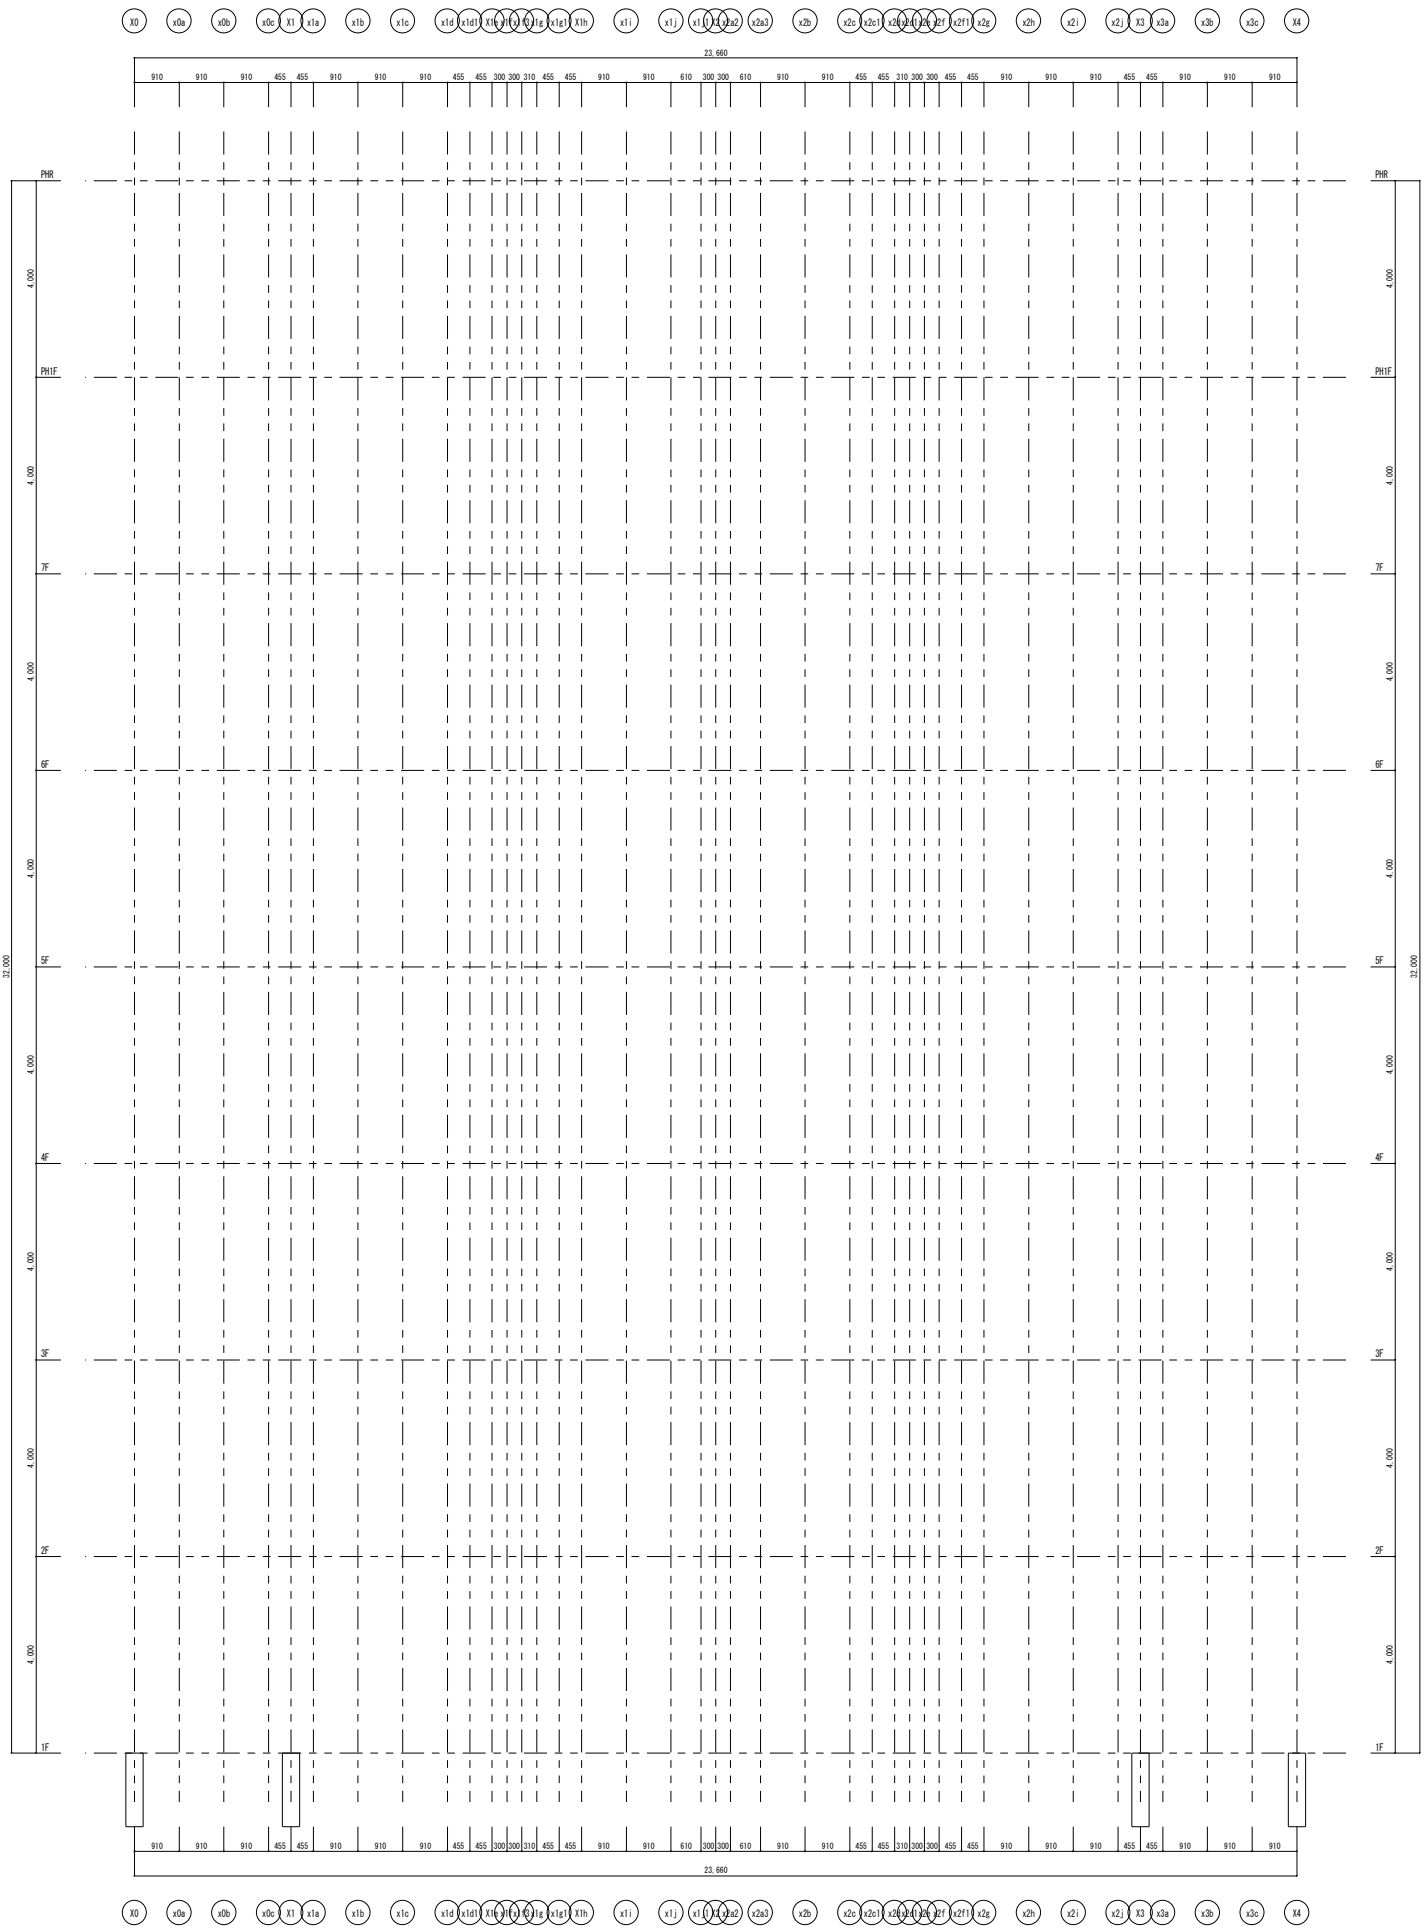

y0c通り架構詳細図　1/50

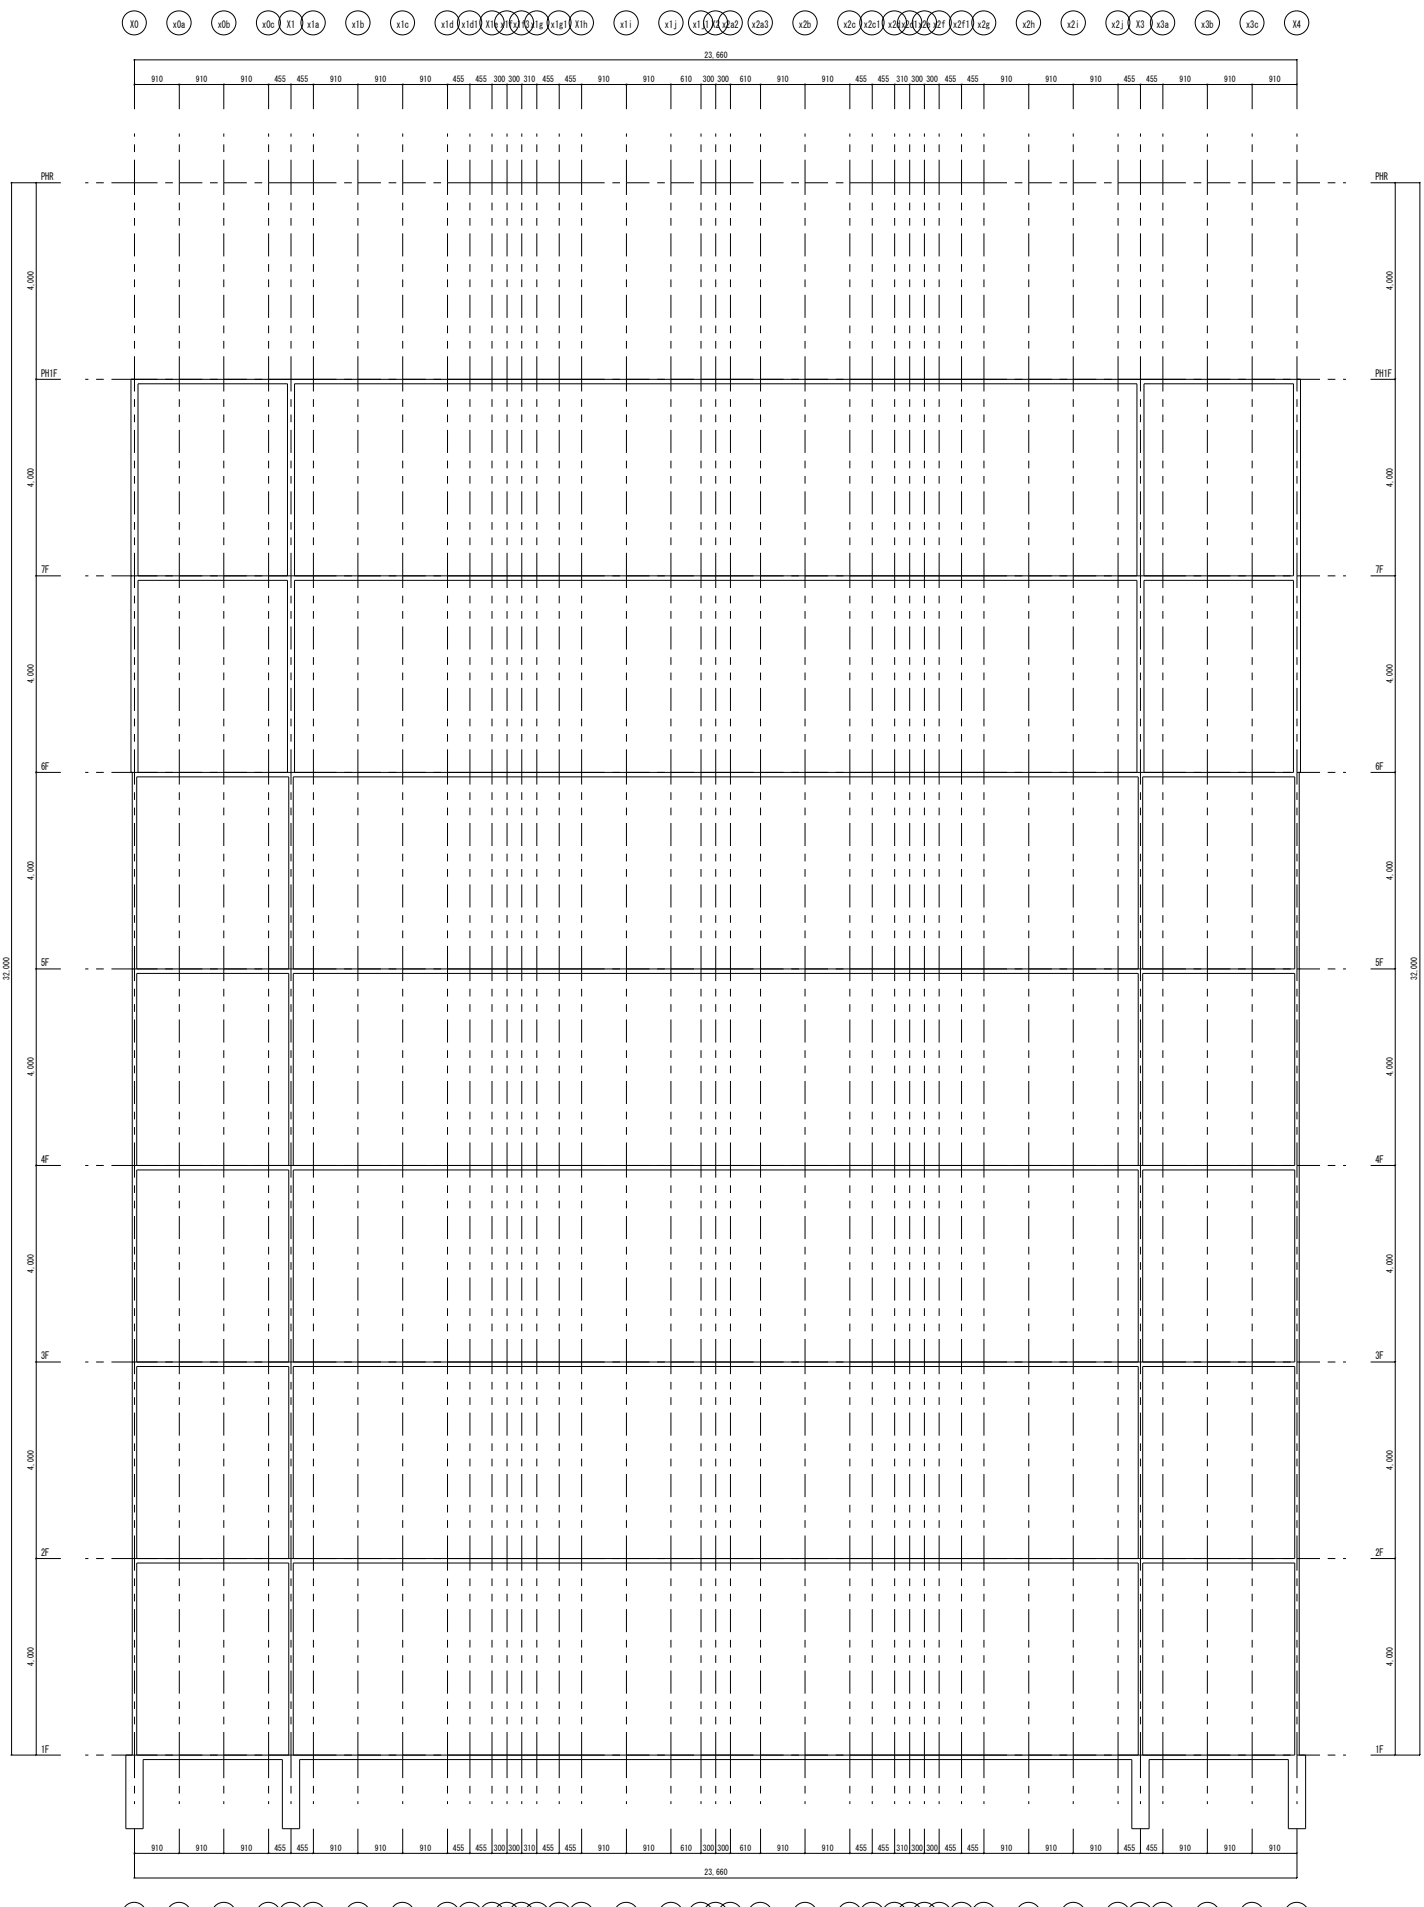

y0c通り軸組図　1/50

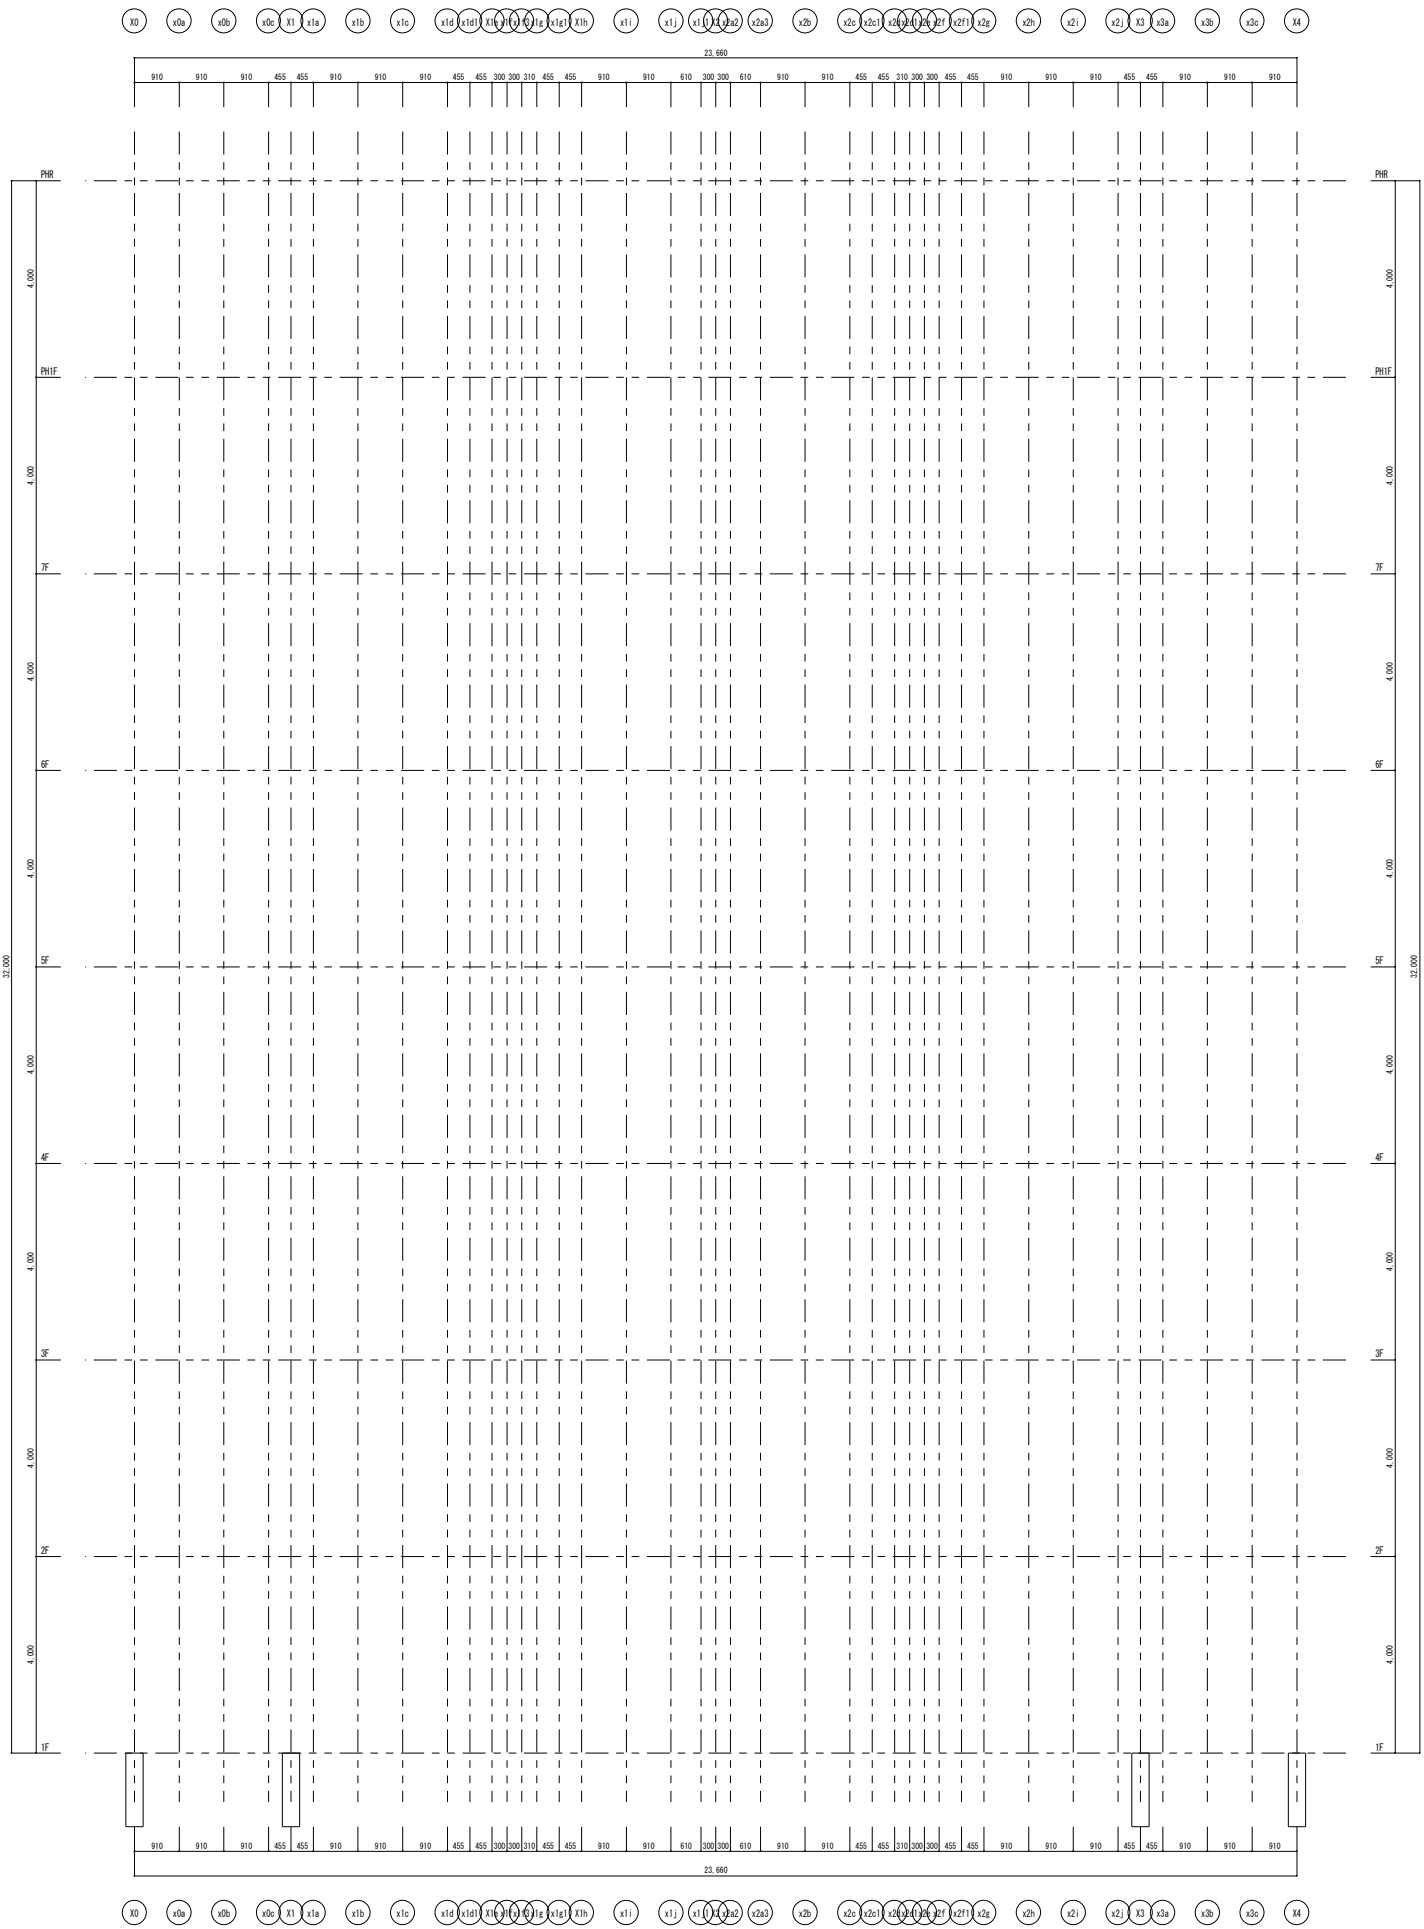

y0d通り架構詳細図　1/50

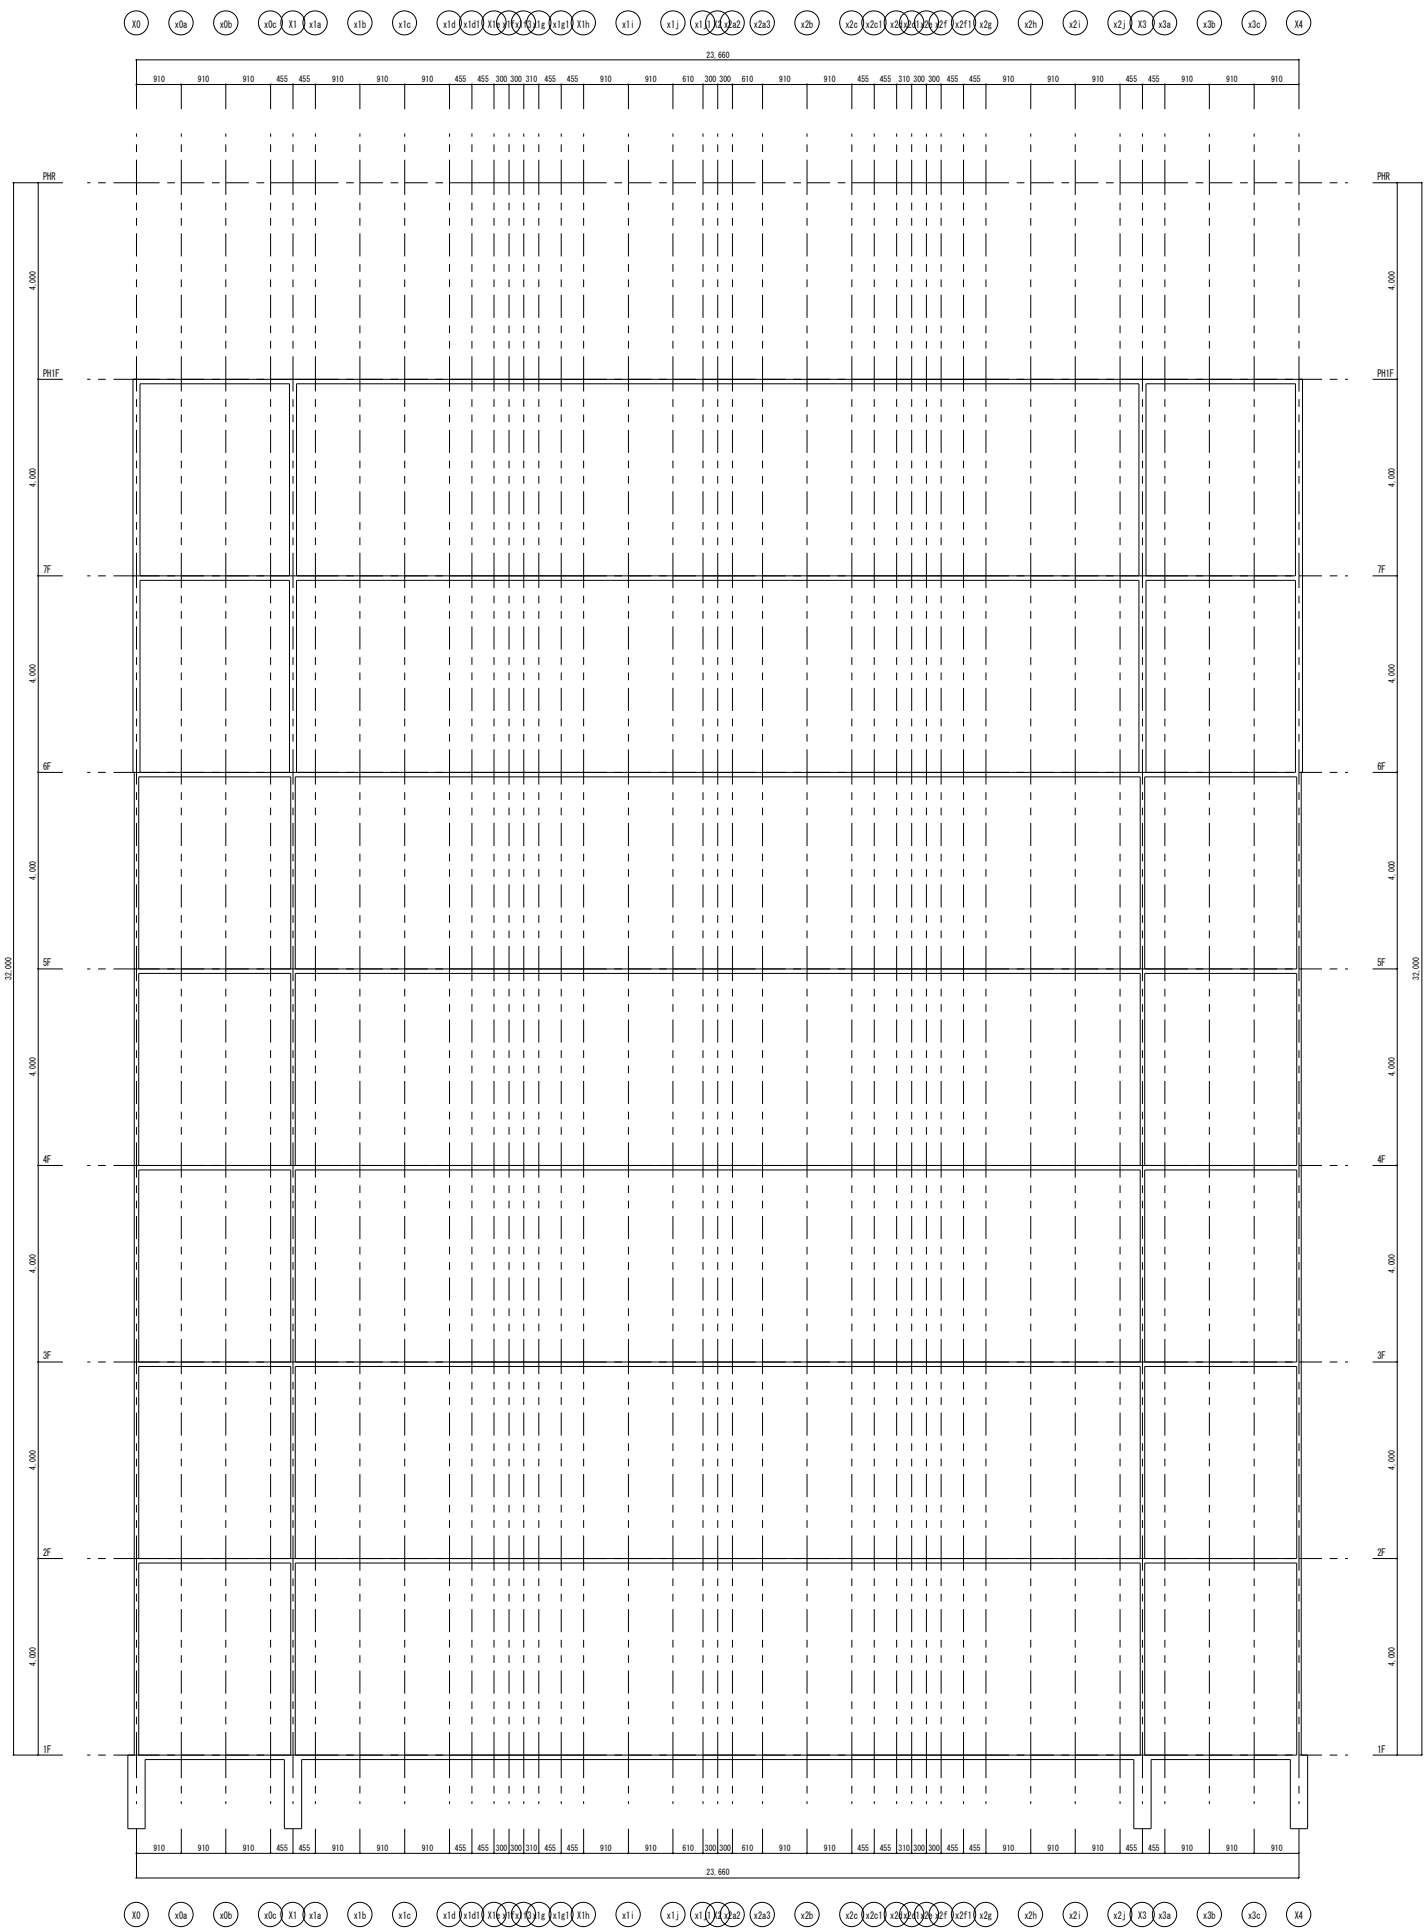

y0d通り軸組図　1/50

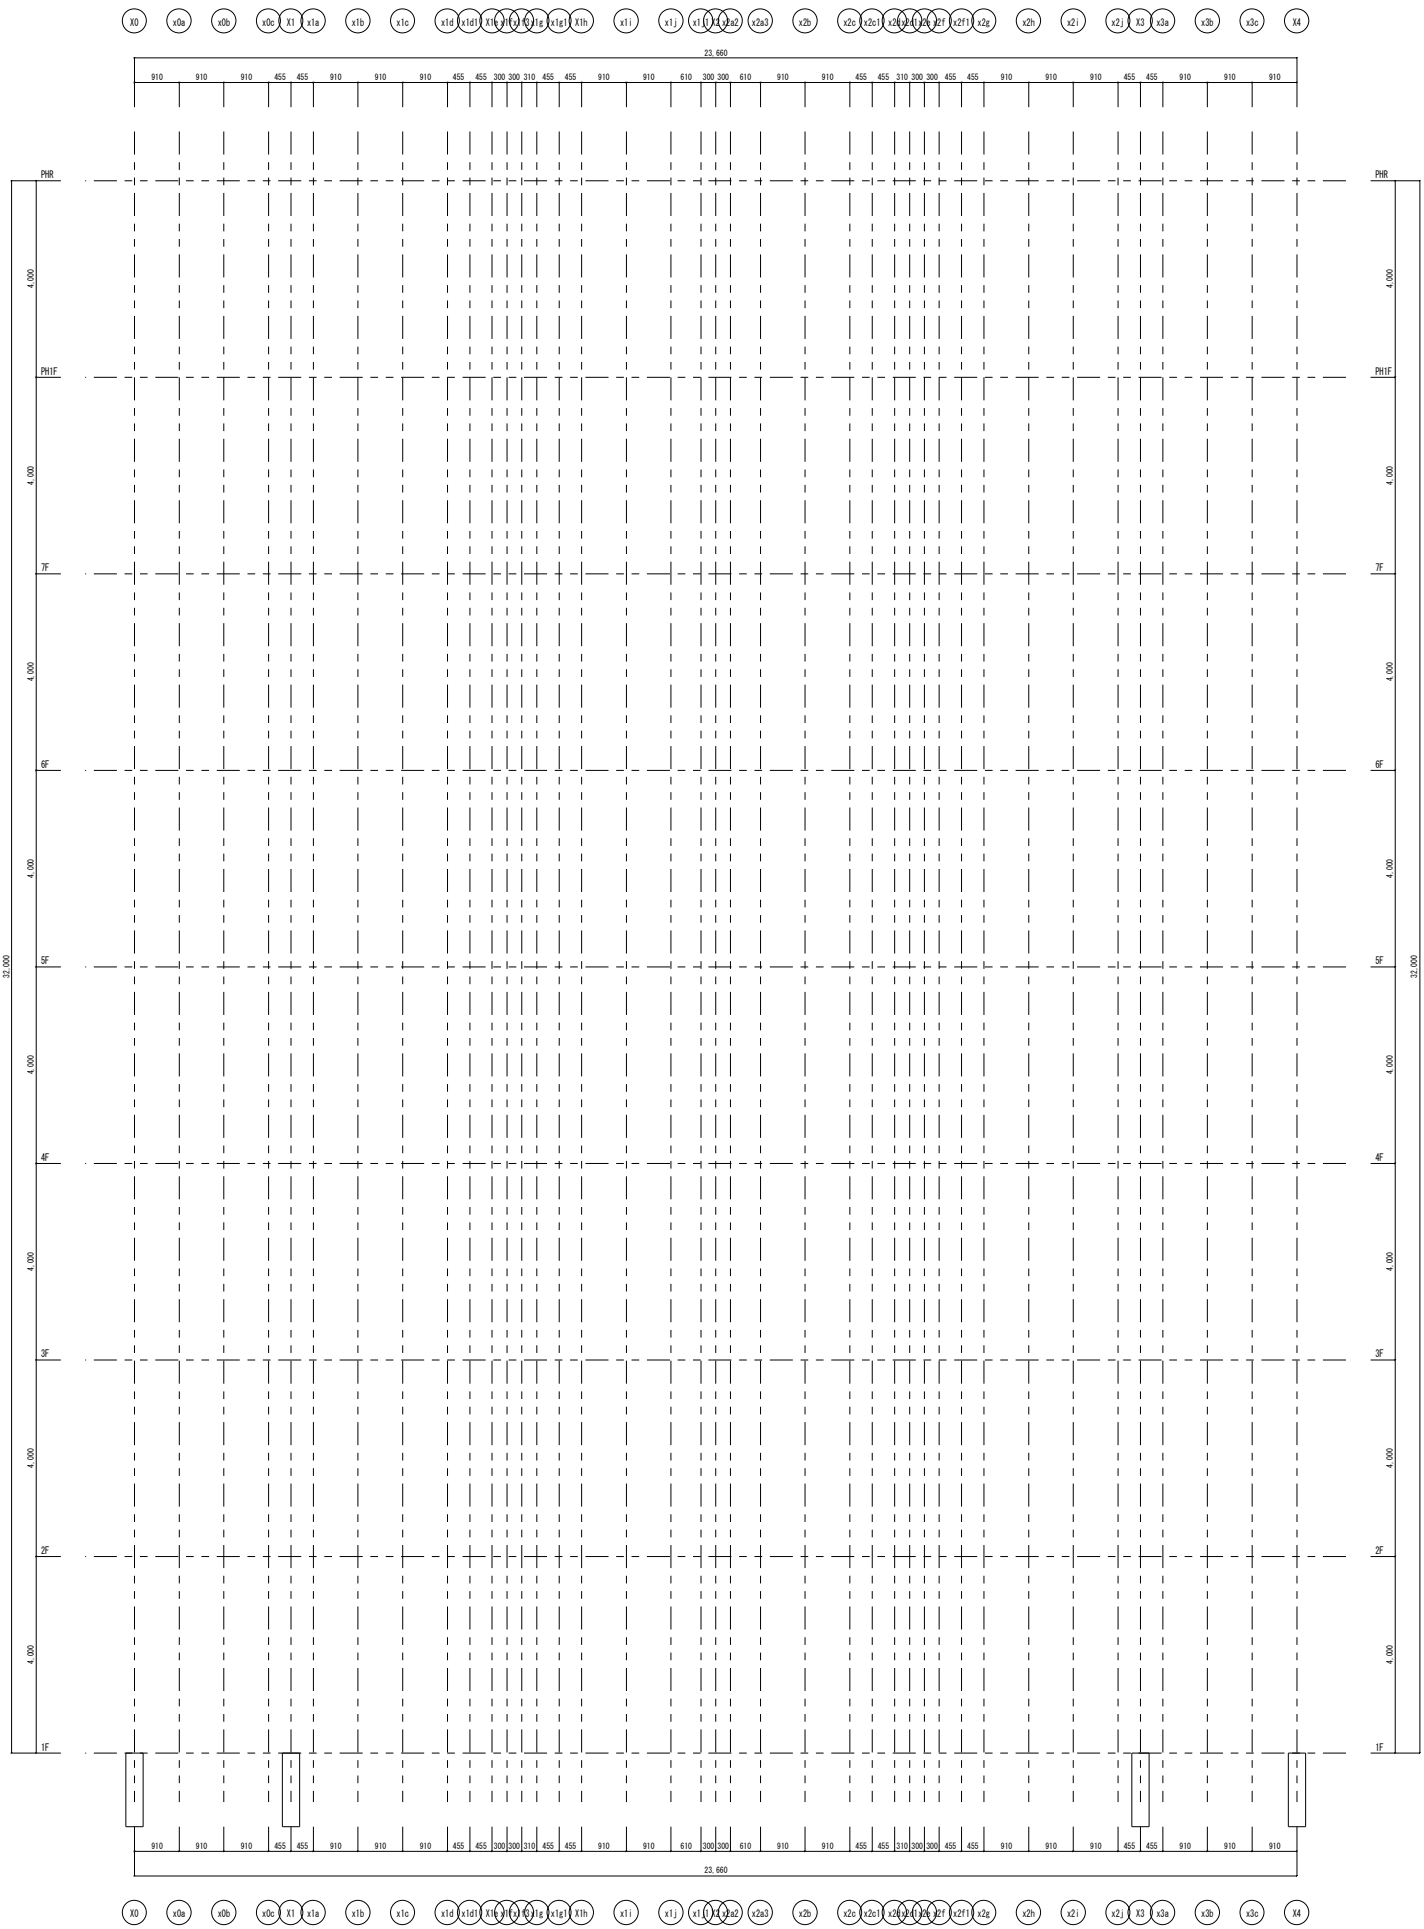

y0e通り架構詳細図　1/50

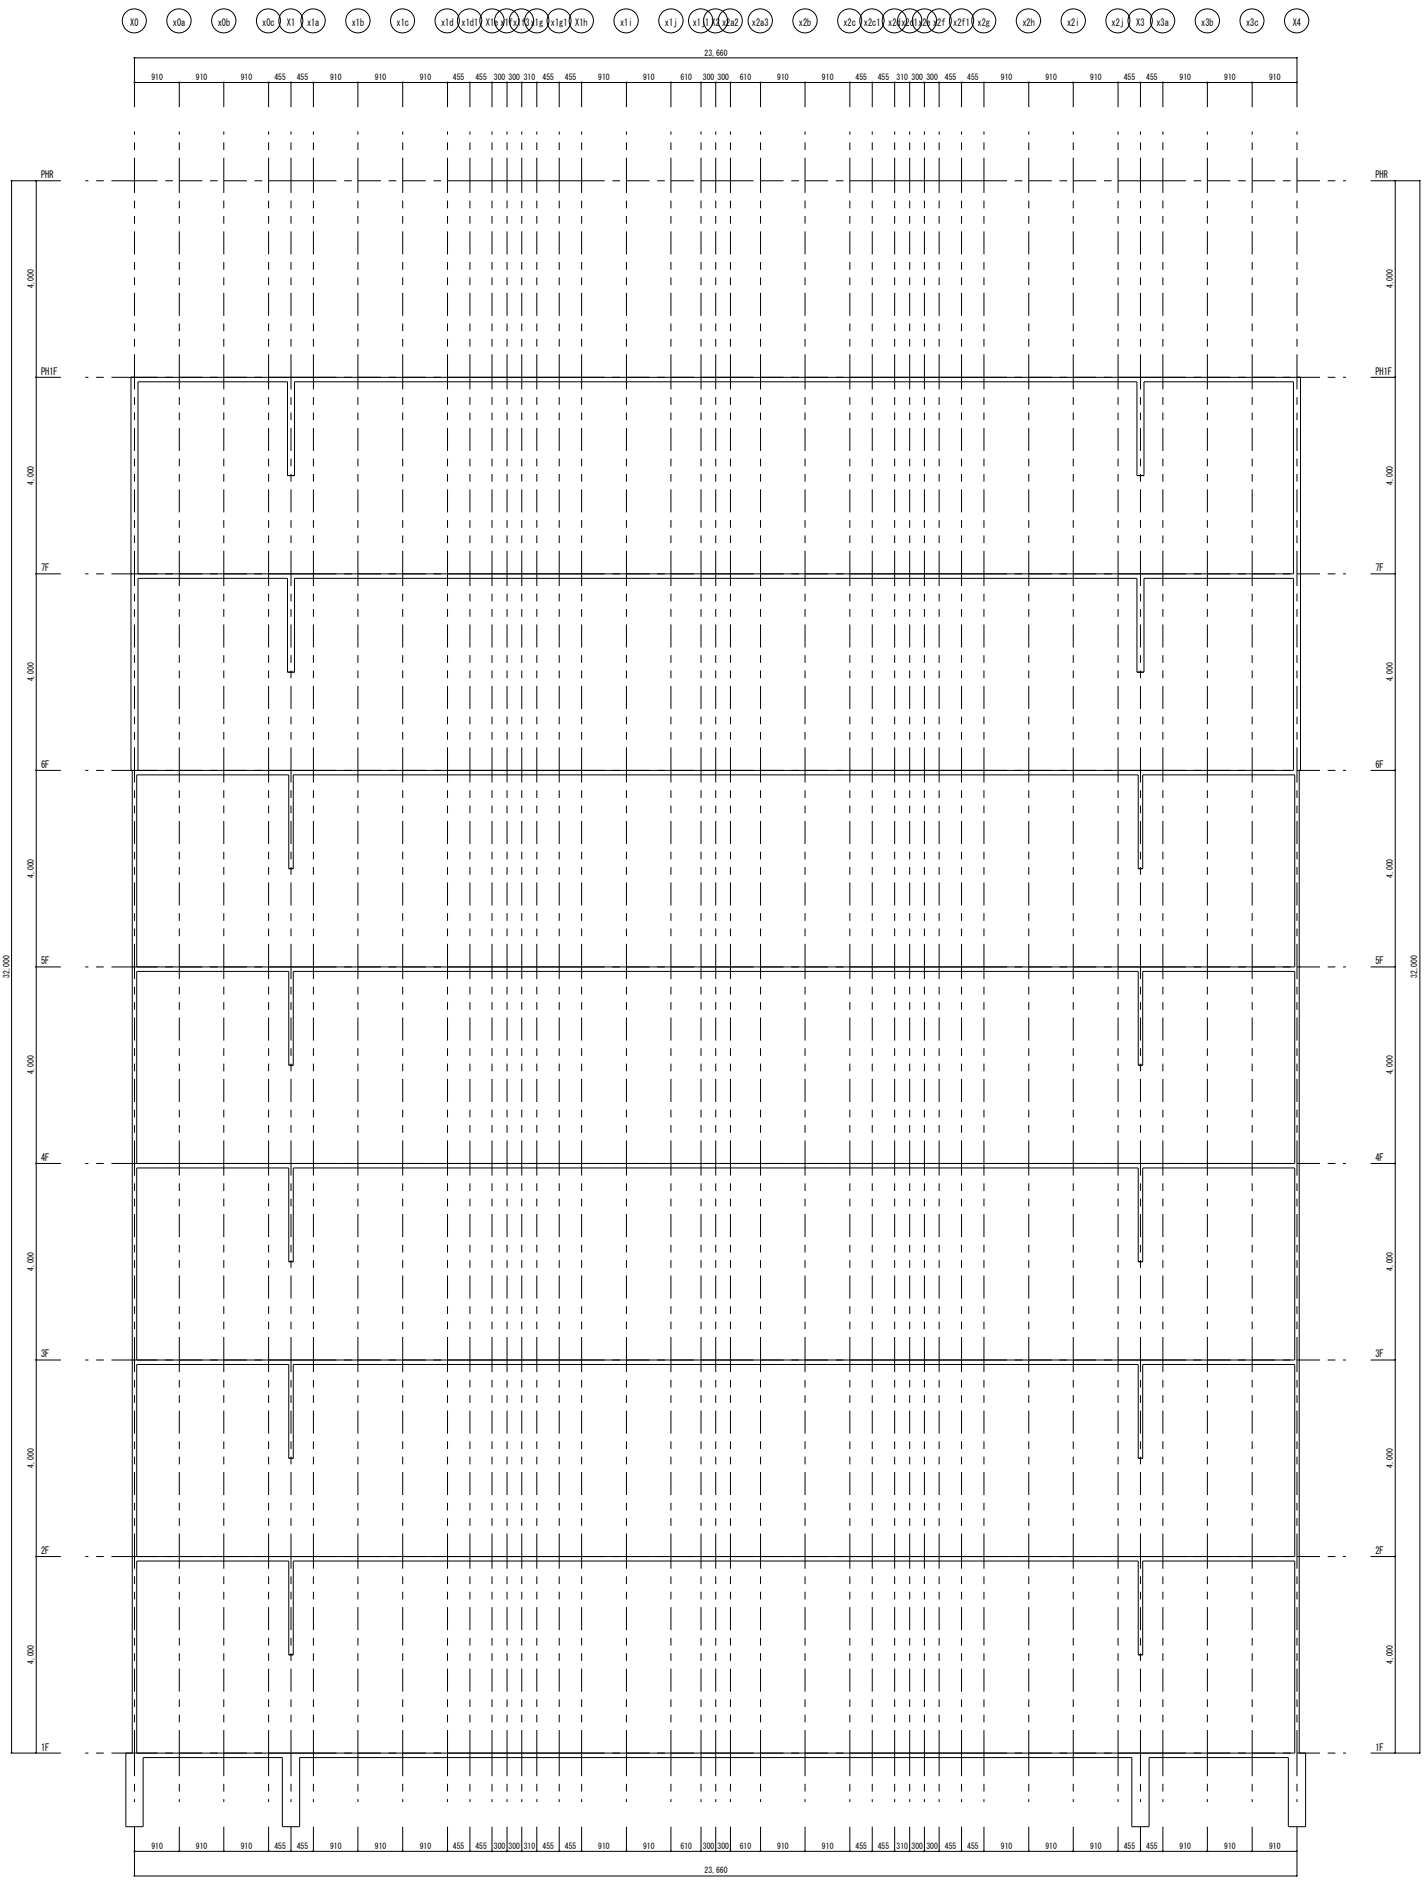

y0e通り軸組図　1/50

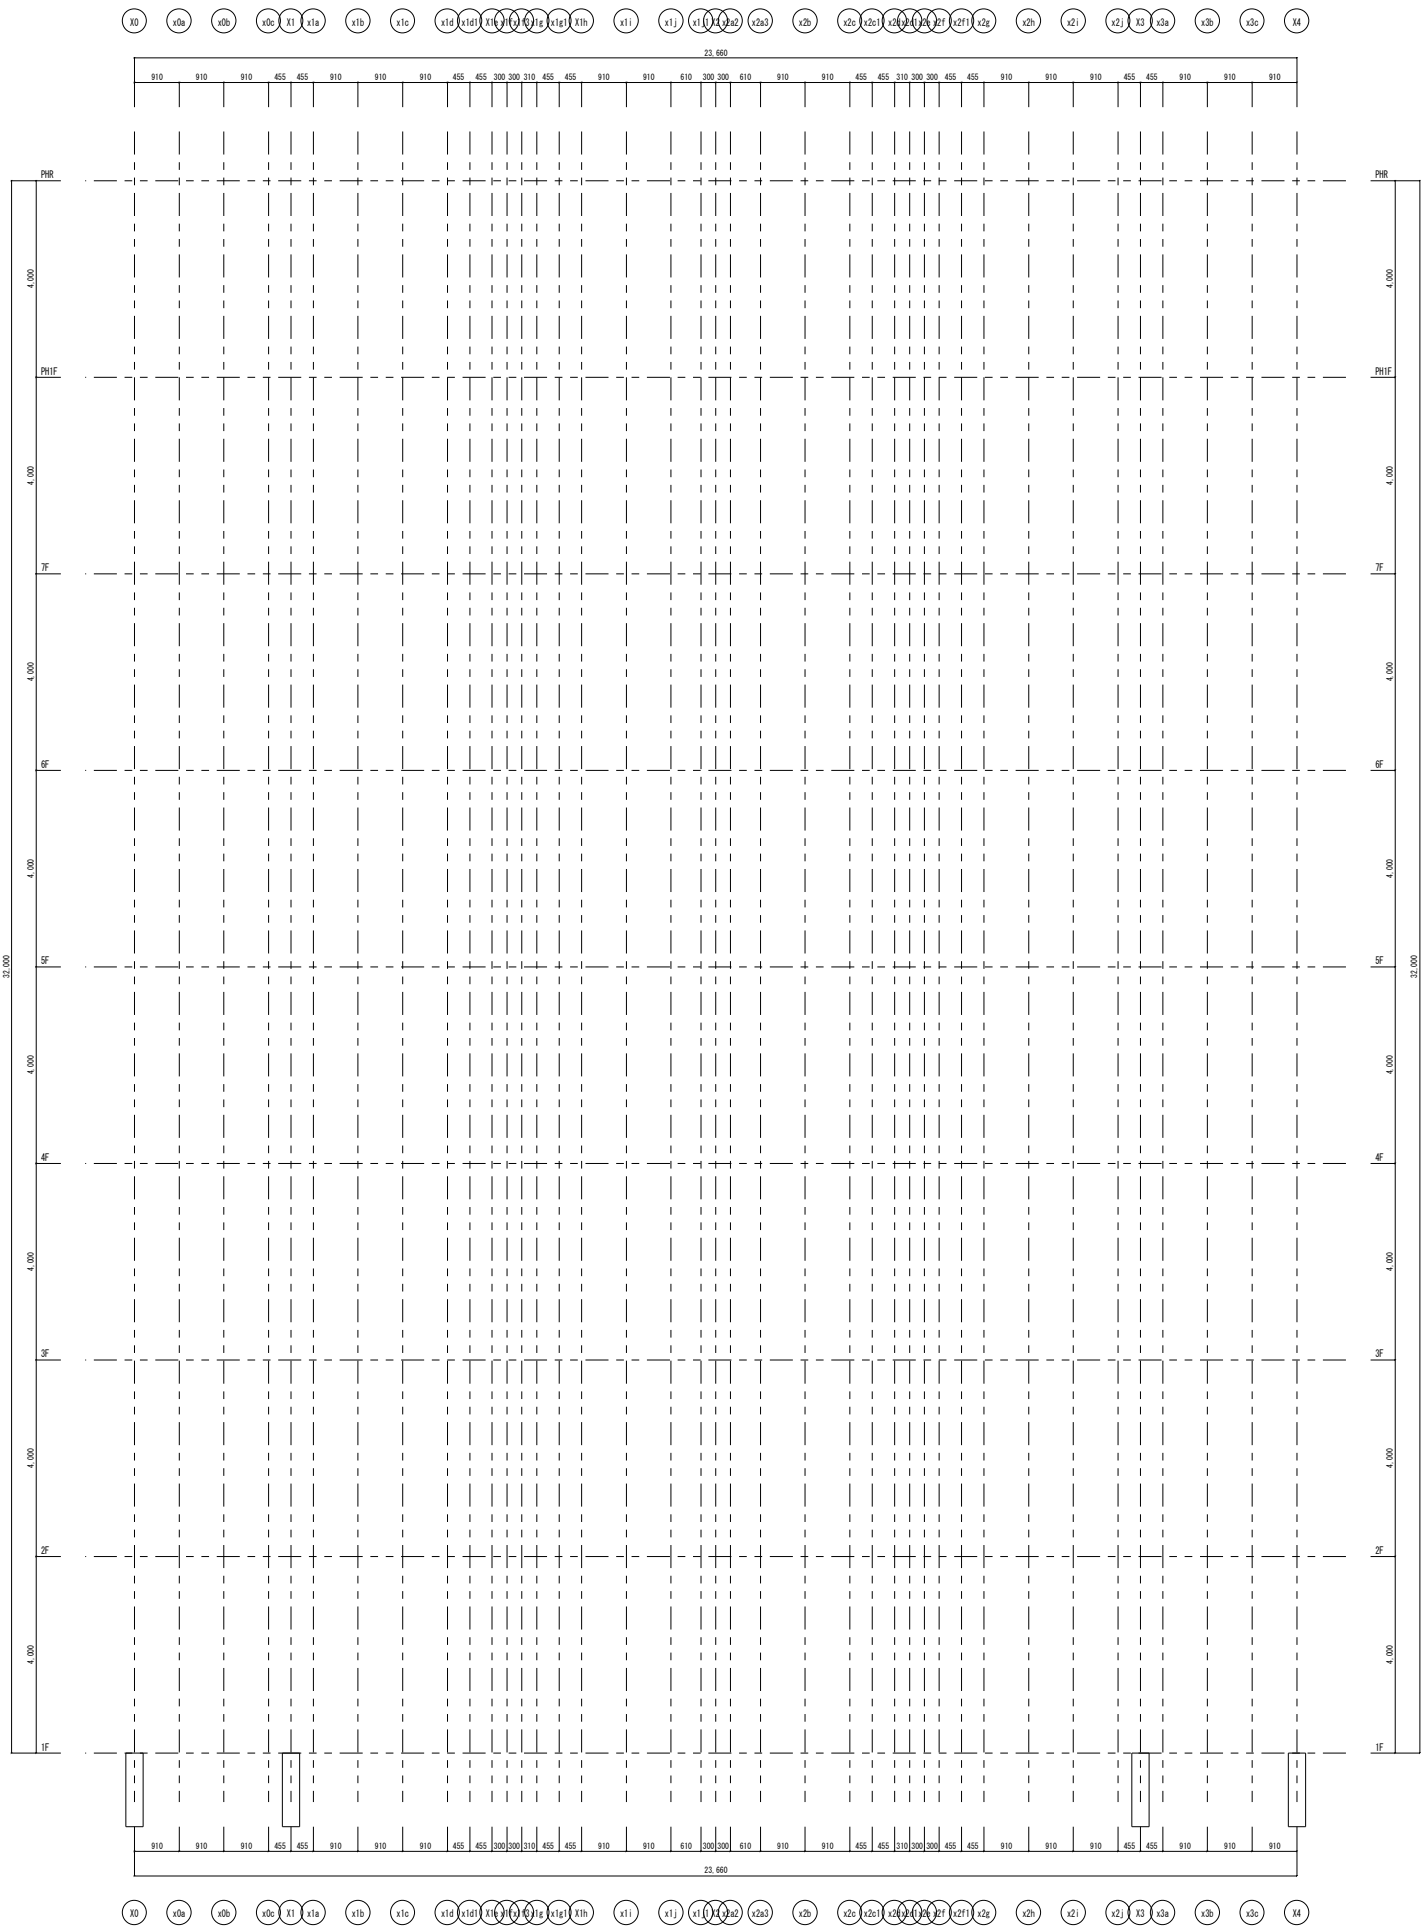

y0f通り架構詳細図　1/50

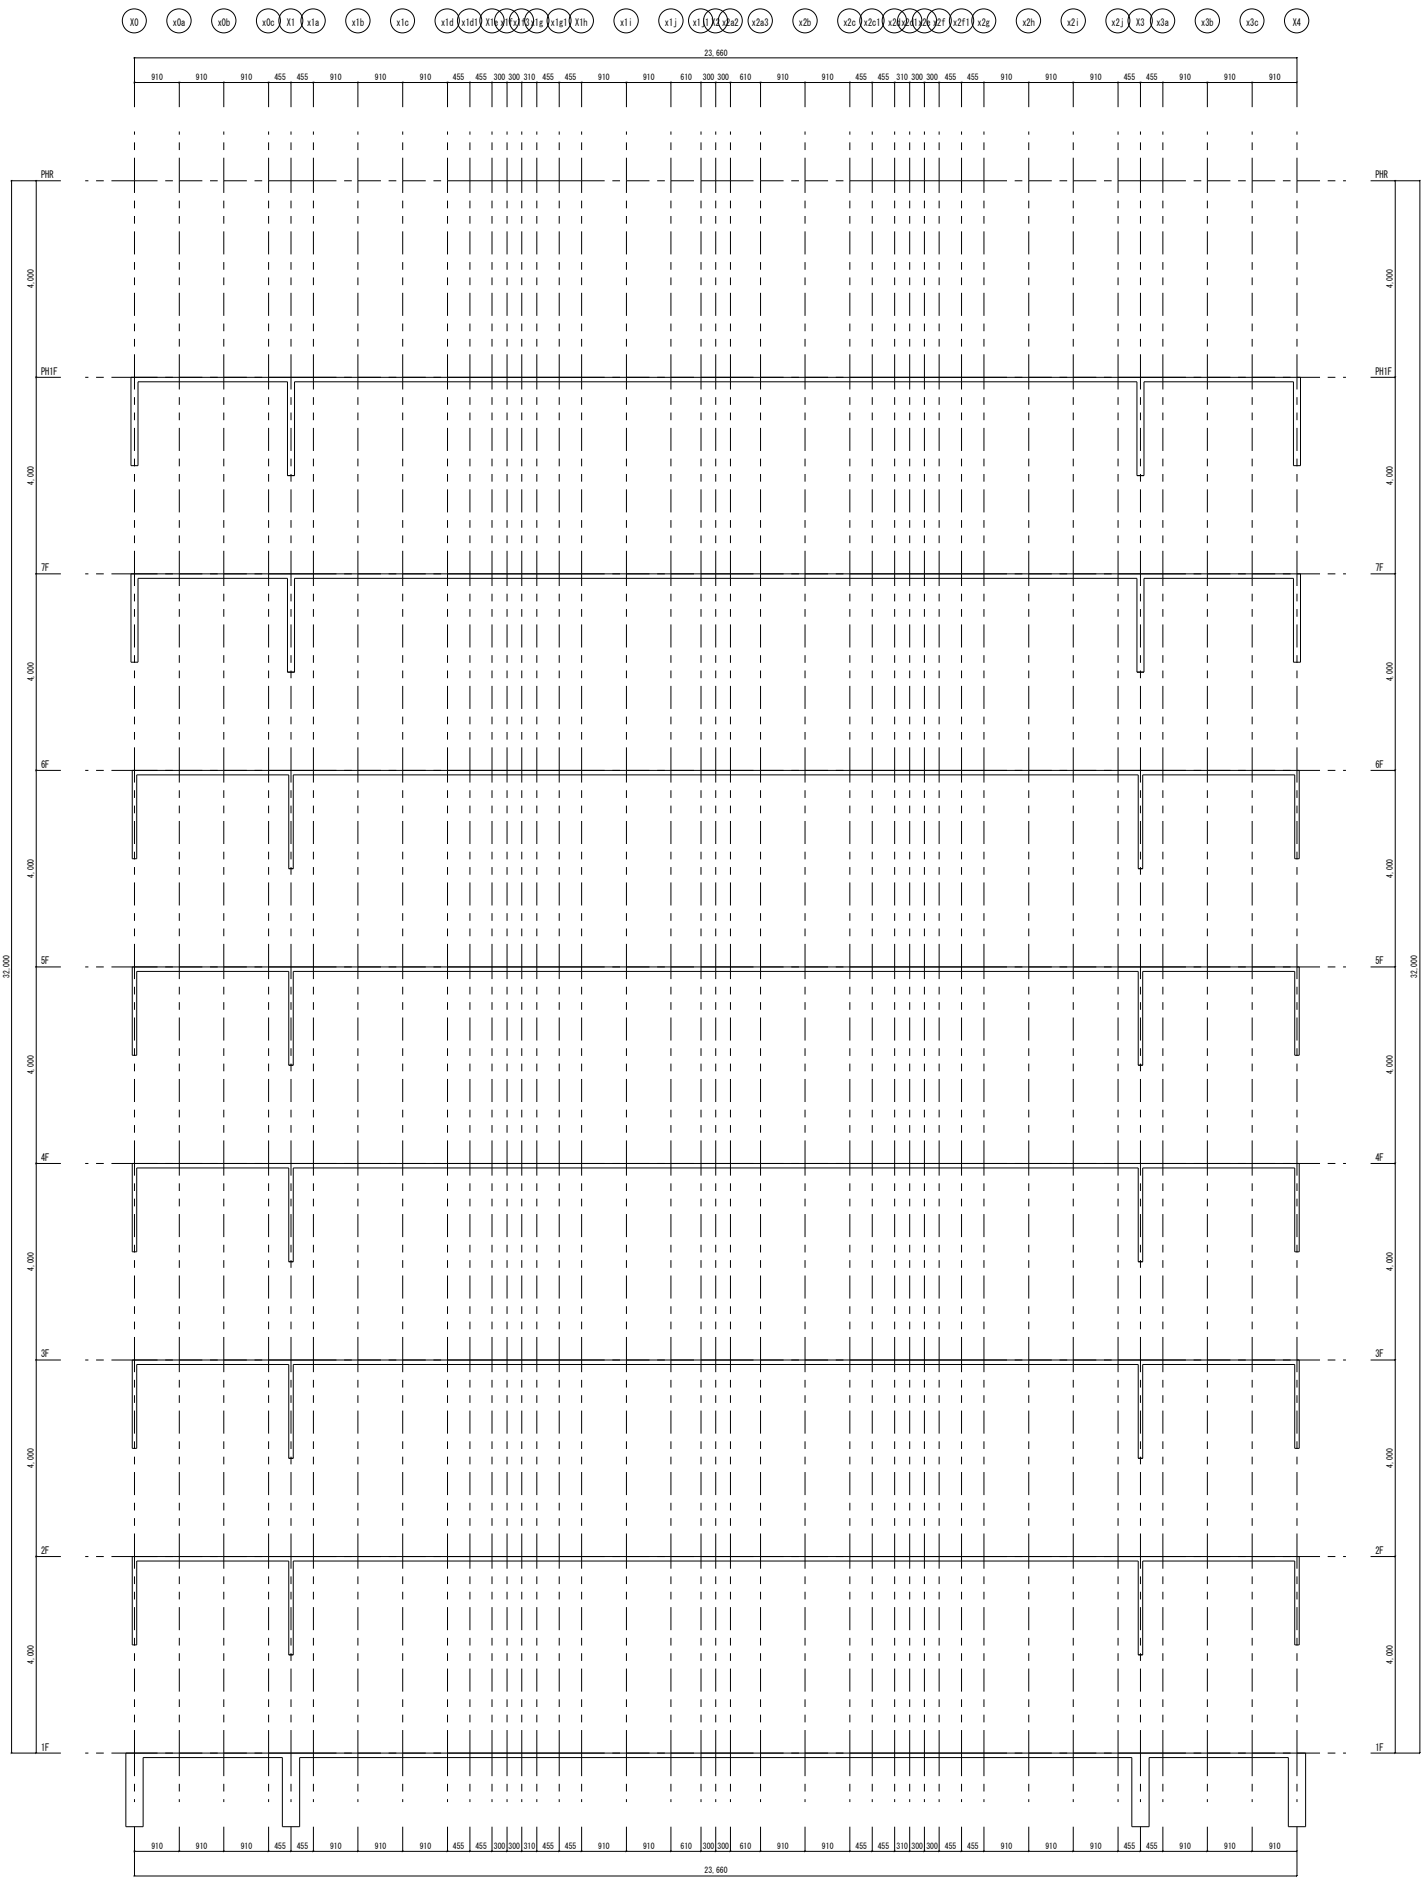

y0f通り軸組図　1/50

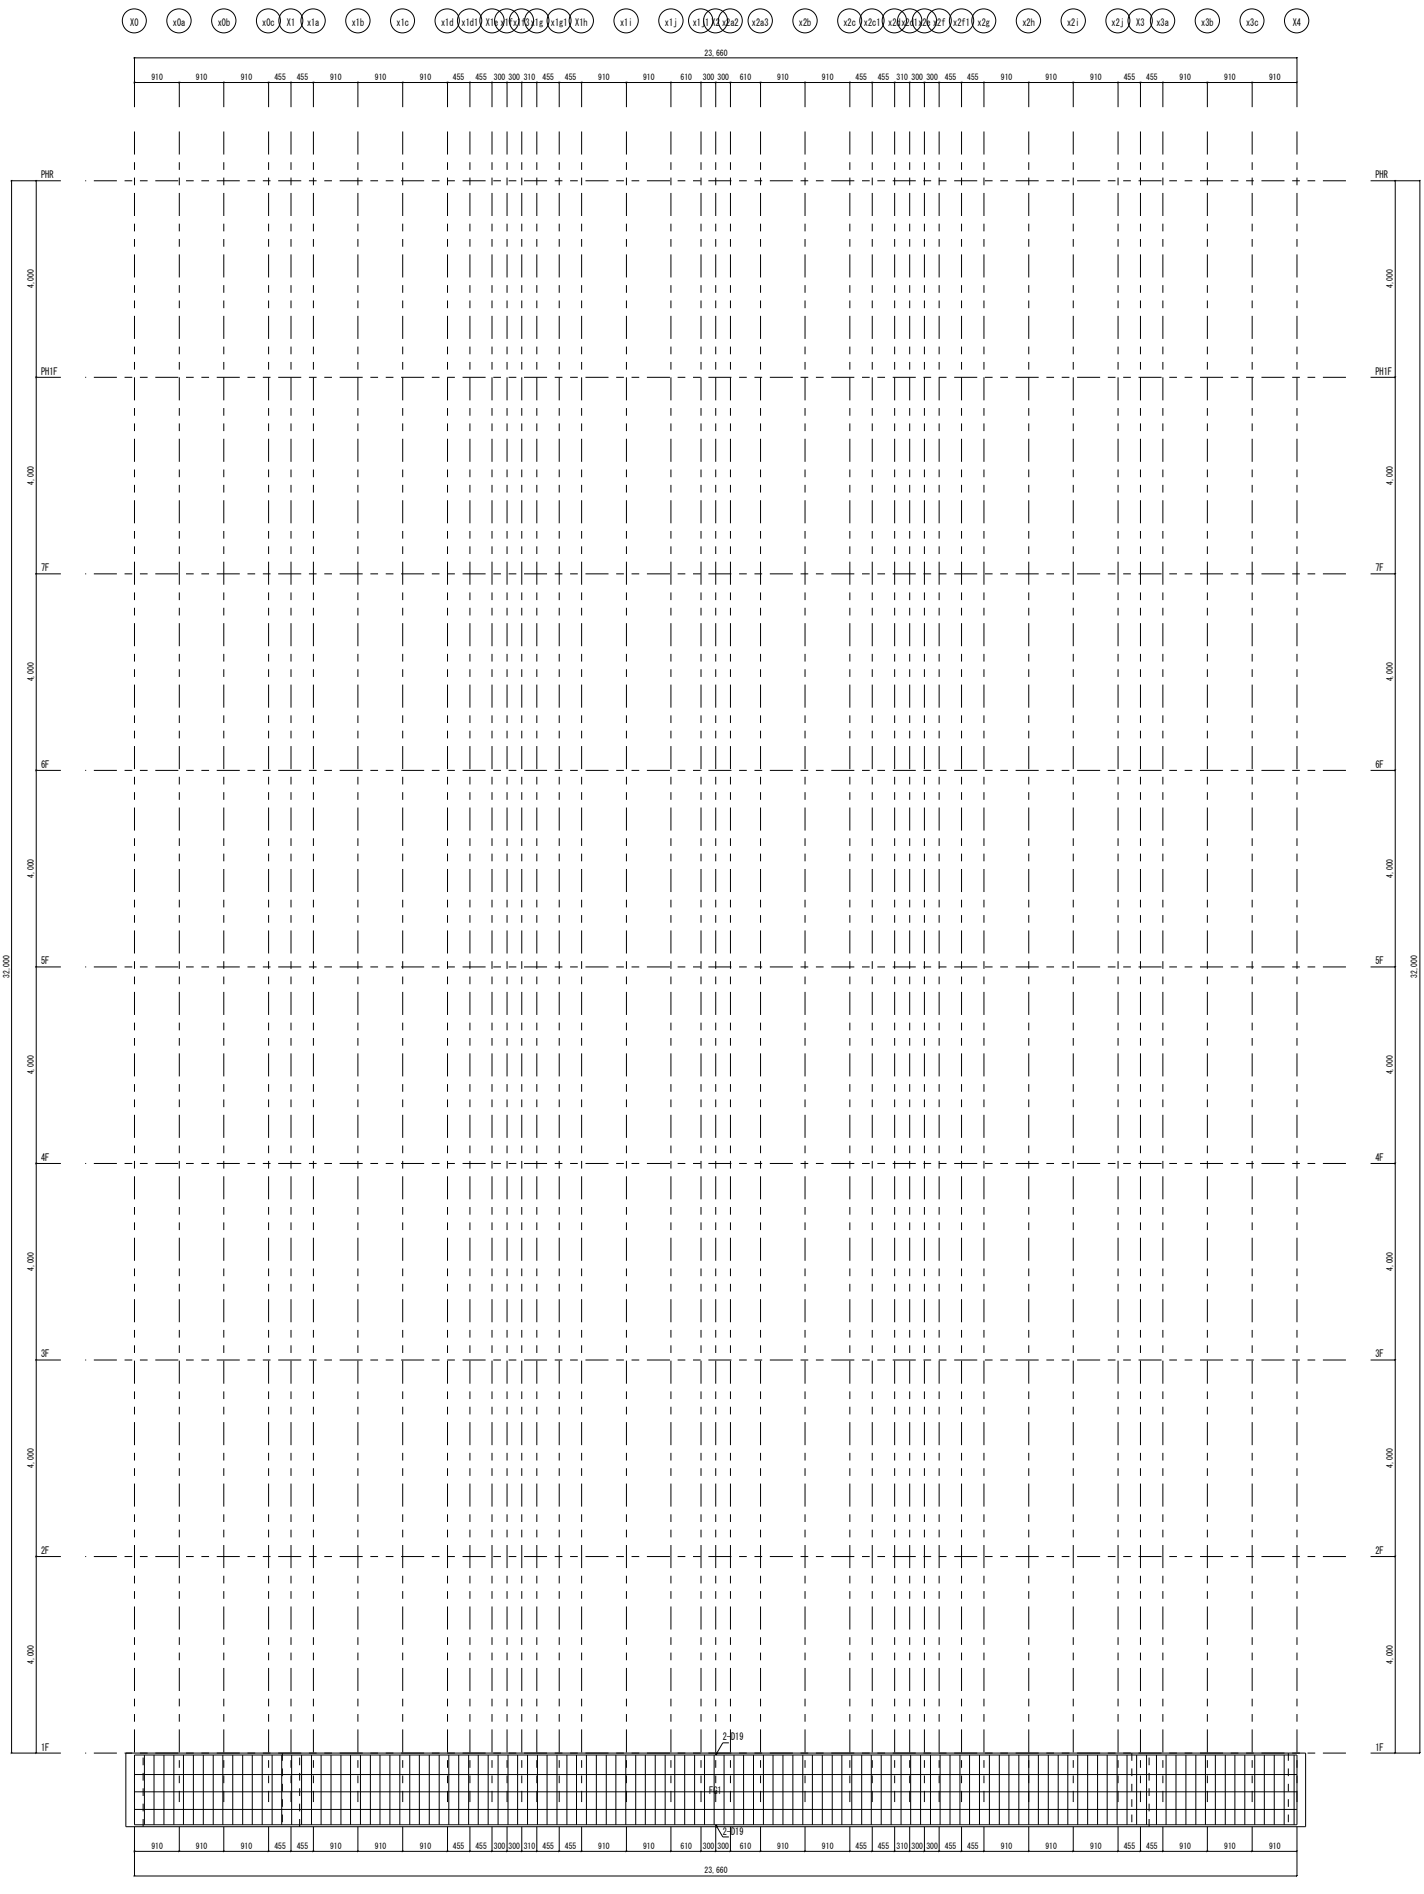

Y0通り架構詳細図　1/50

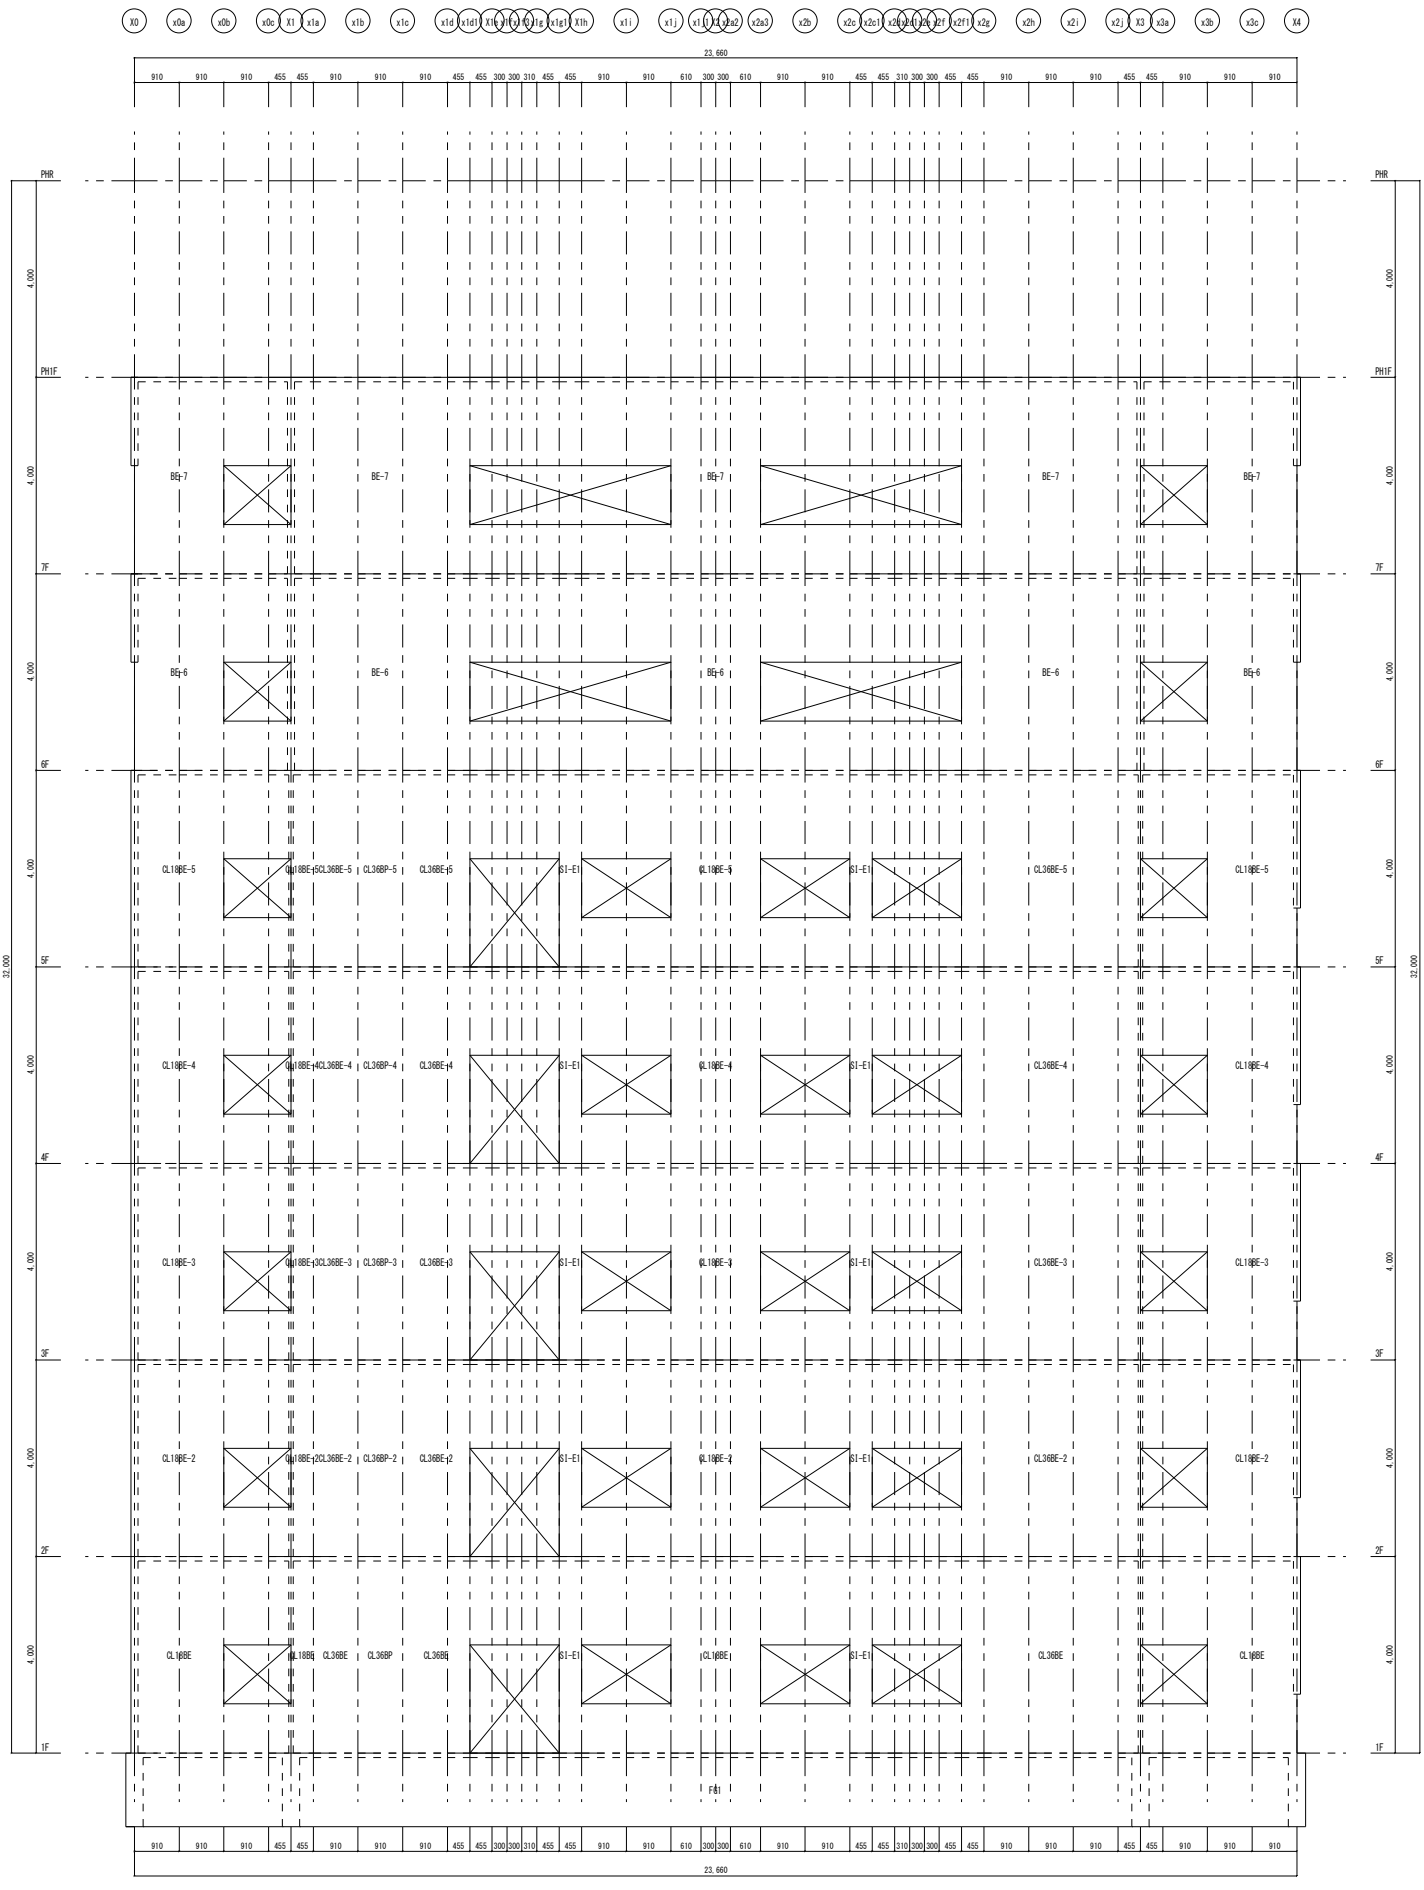
X0 x0a x0b x0c X1 x1a x1b x1c x1d x1d1 x1e x1f x2 x2g x1g1 X1h x1i x1j x1k x1l x2a2 x2a3 x2b x2c x2c1 x2d x2d1 x2e x2f x2f1 x2g x2h x2i x2j X3 x3a x3b x3c X4
23,660
910 910 910 455 455 910 910 910 455 455 300 300 310 455 455 910 910 610 300 300 610 910 910 455 455 310 300 300 455 455 910 910 910 455 455 910 910 910
PHR
PH1F
7F
6F
5F
4F
3F
2F
1F
4,000
32,000
BE-7
BE-6
CL18BE-5
CL18BE-4
CL18BE-3
CL18BE-2
CL18BE
CL36BE-5
CL36BP-5
CL36BE-4
CL36BP-4
CL36BE-3
CL36BP-3
CL36BE-2
CL36BP-2
CL36BE
CL36BP
S1-E1
F61

Y0通り軸組図　1/50

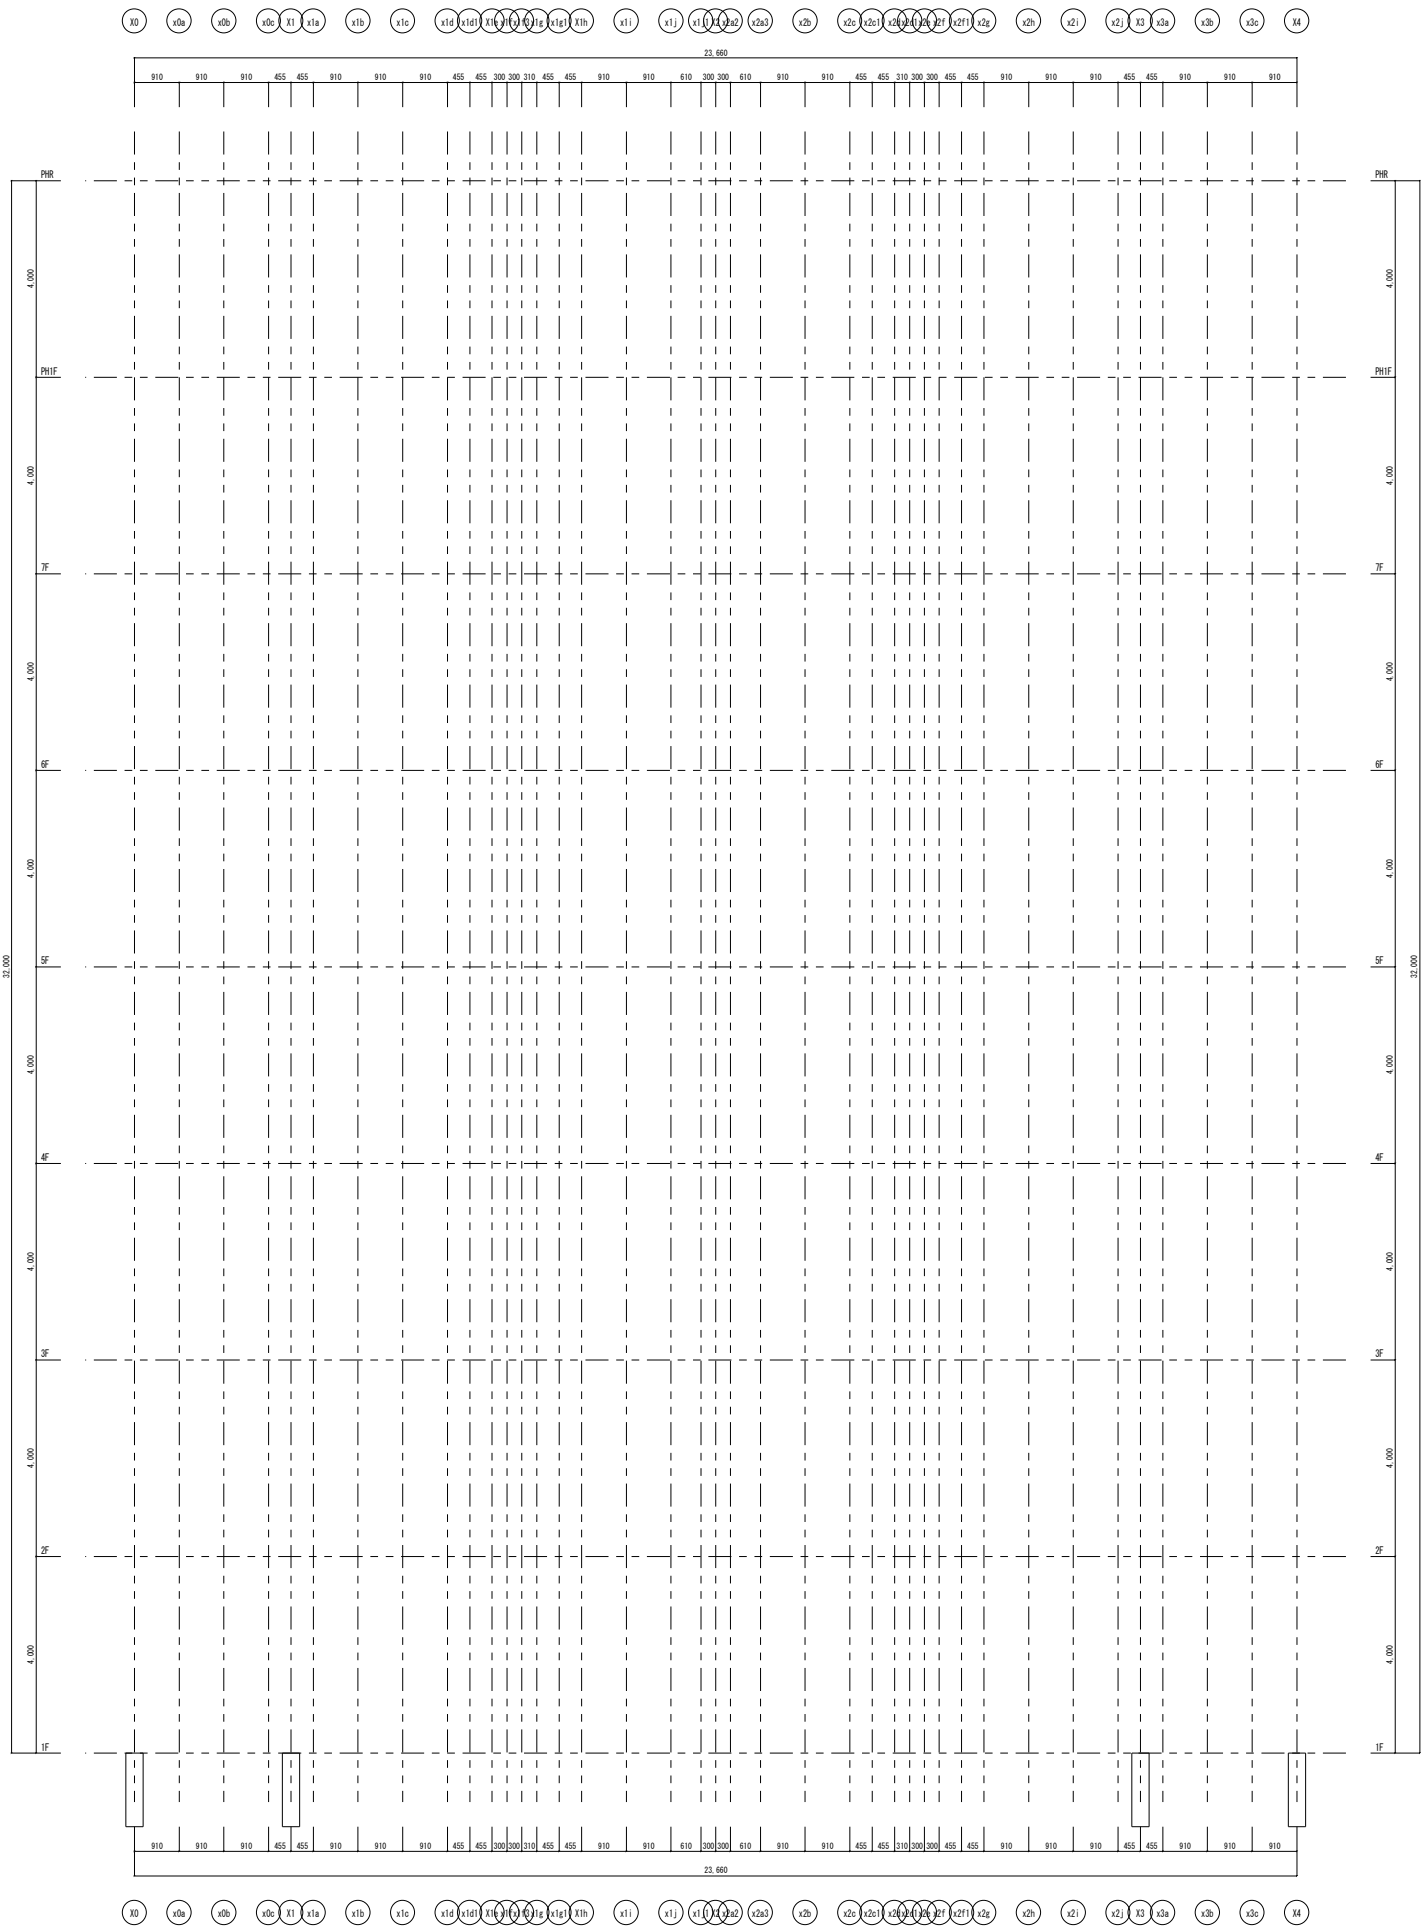

y1a通り架構詳細図　1/50

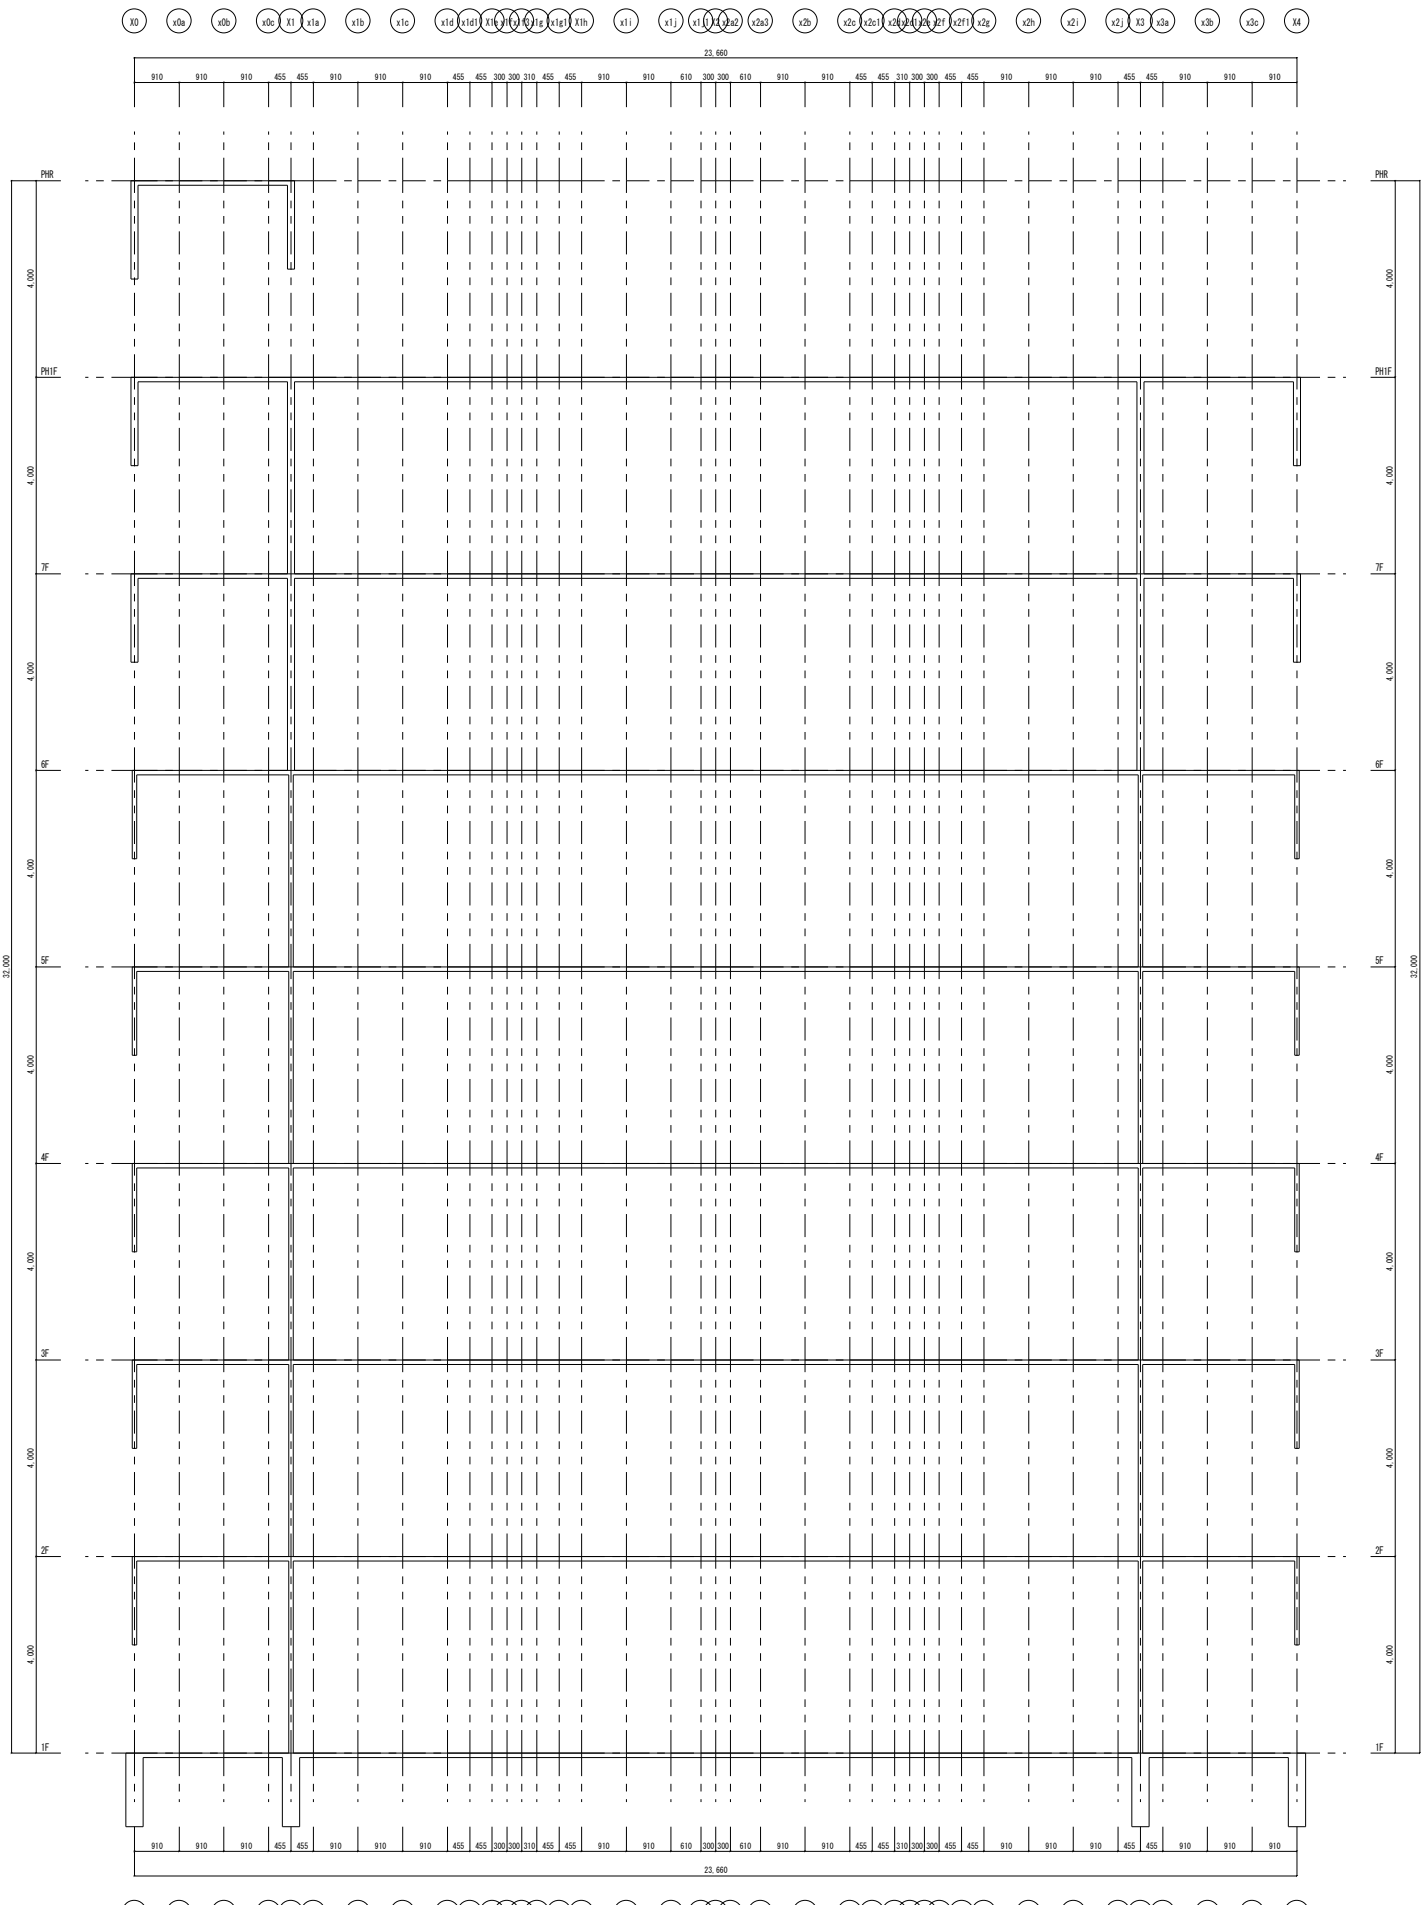

y1a通り軸組図　1/50

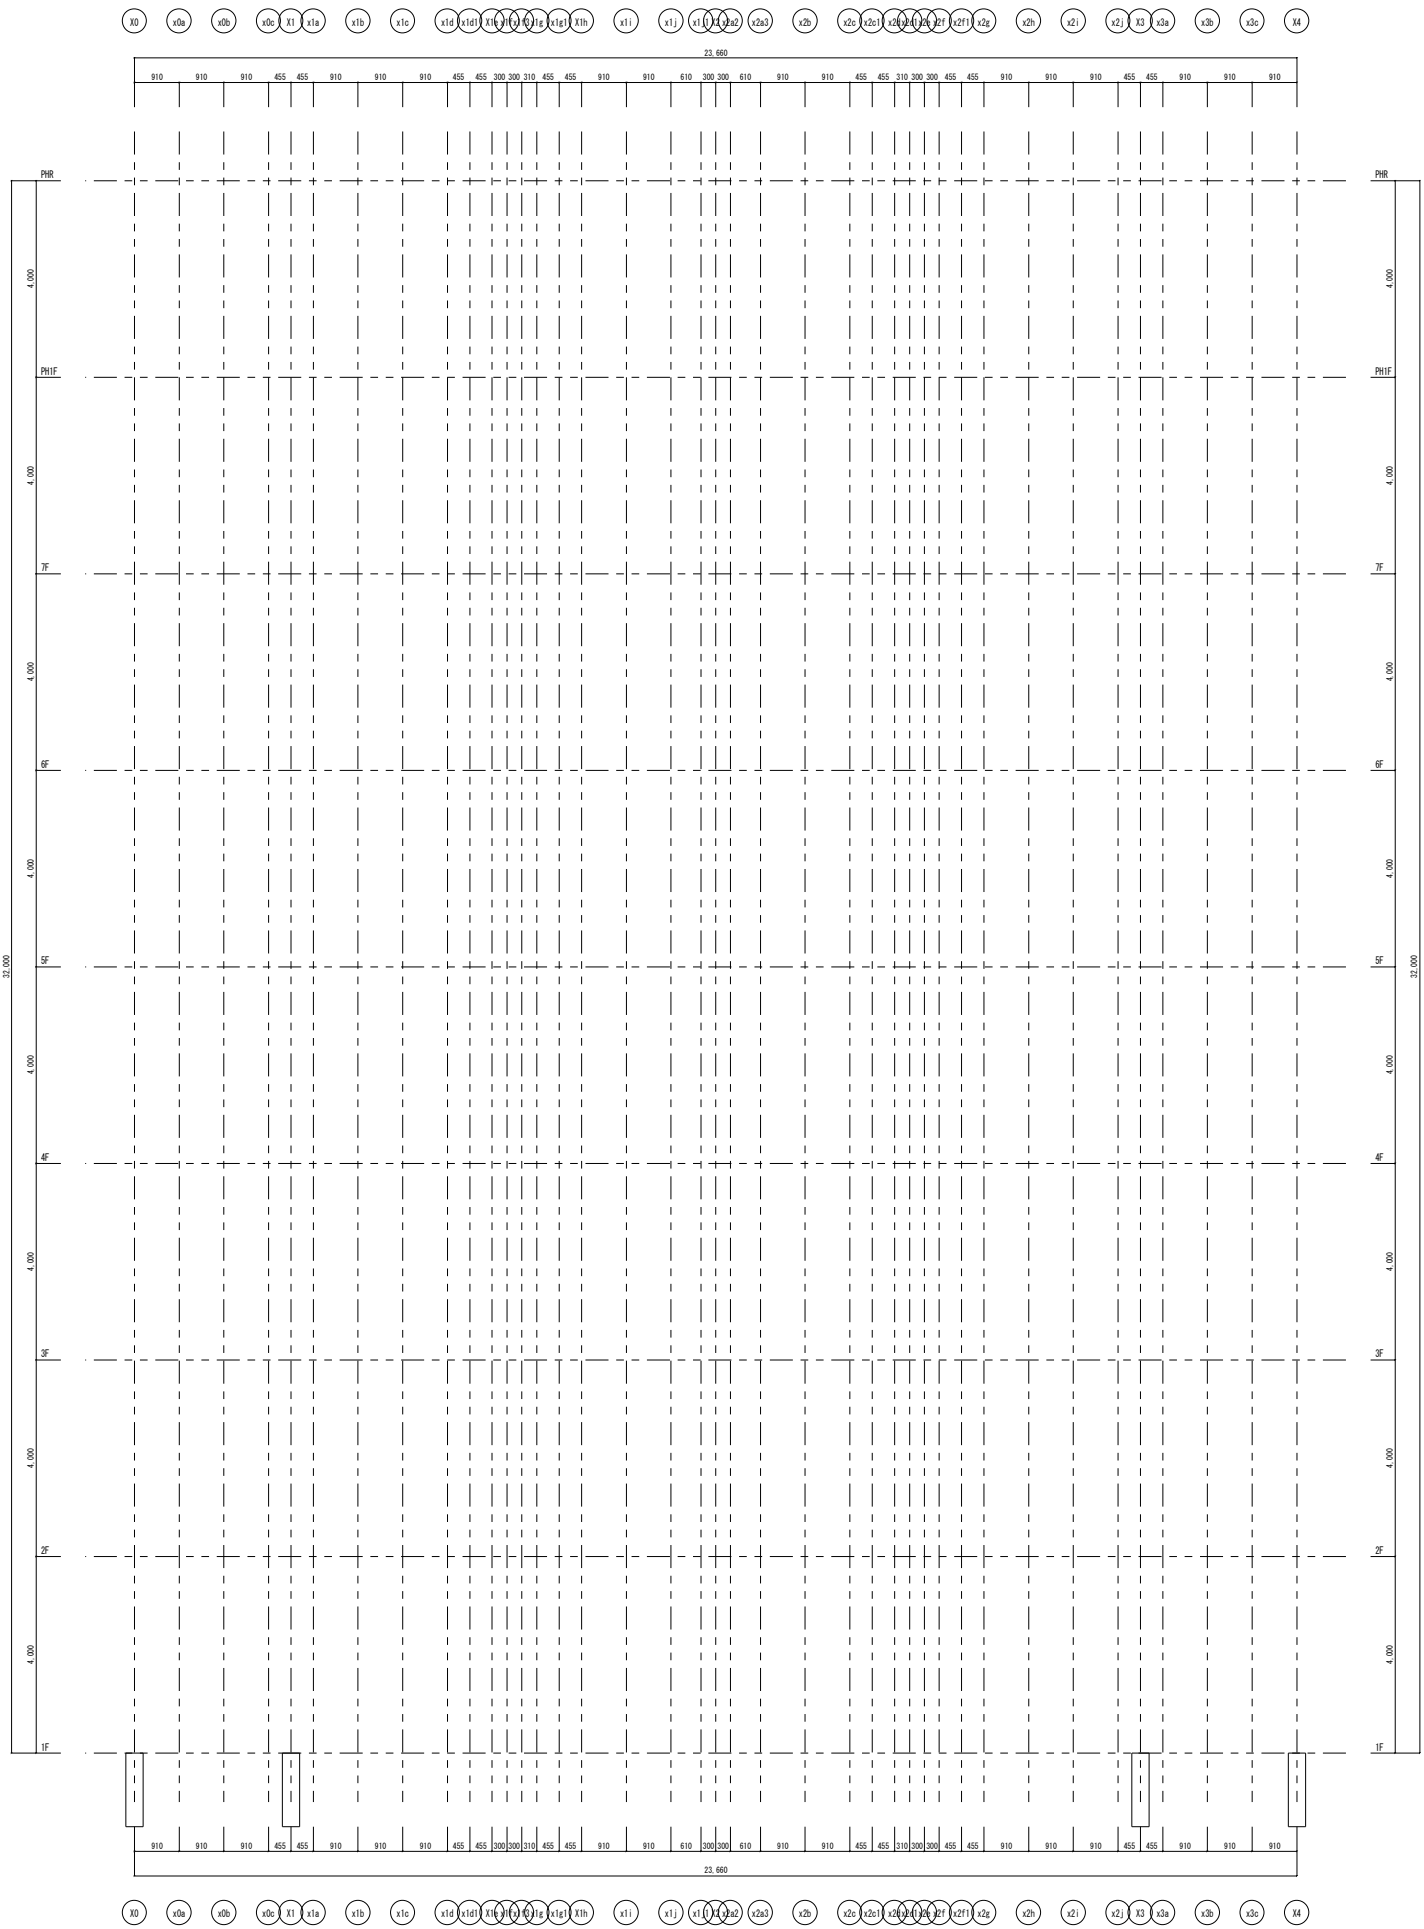

Y1b通り架構詳細図　1/50

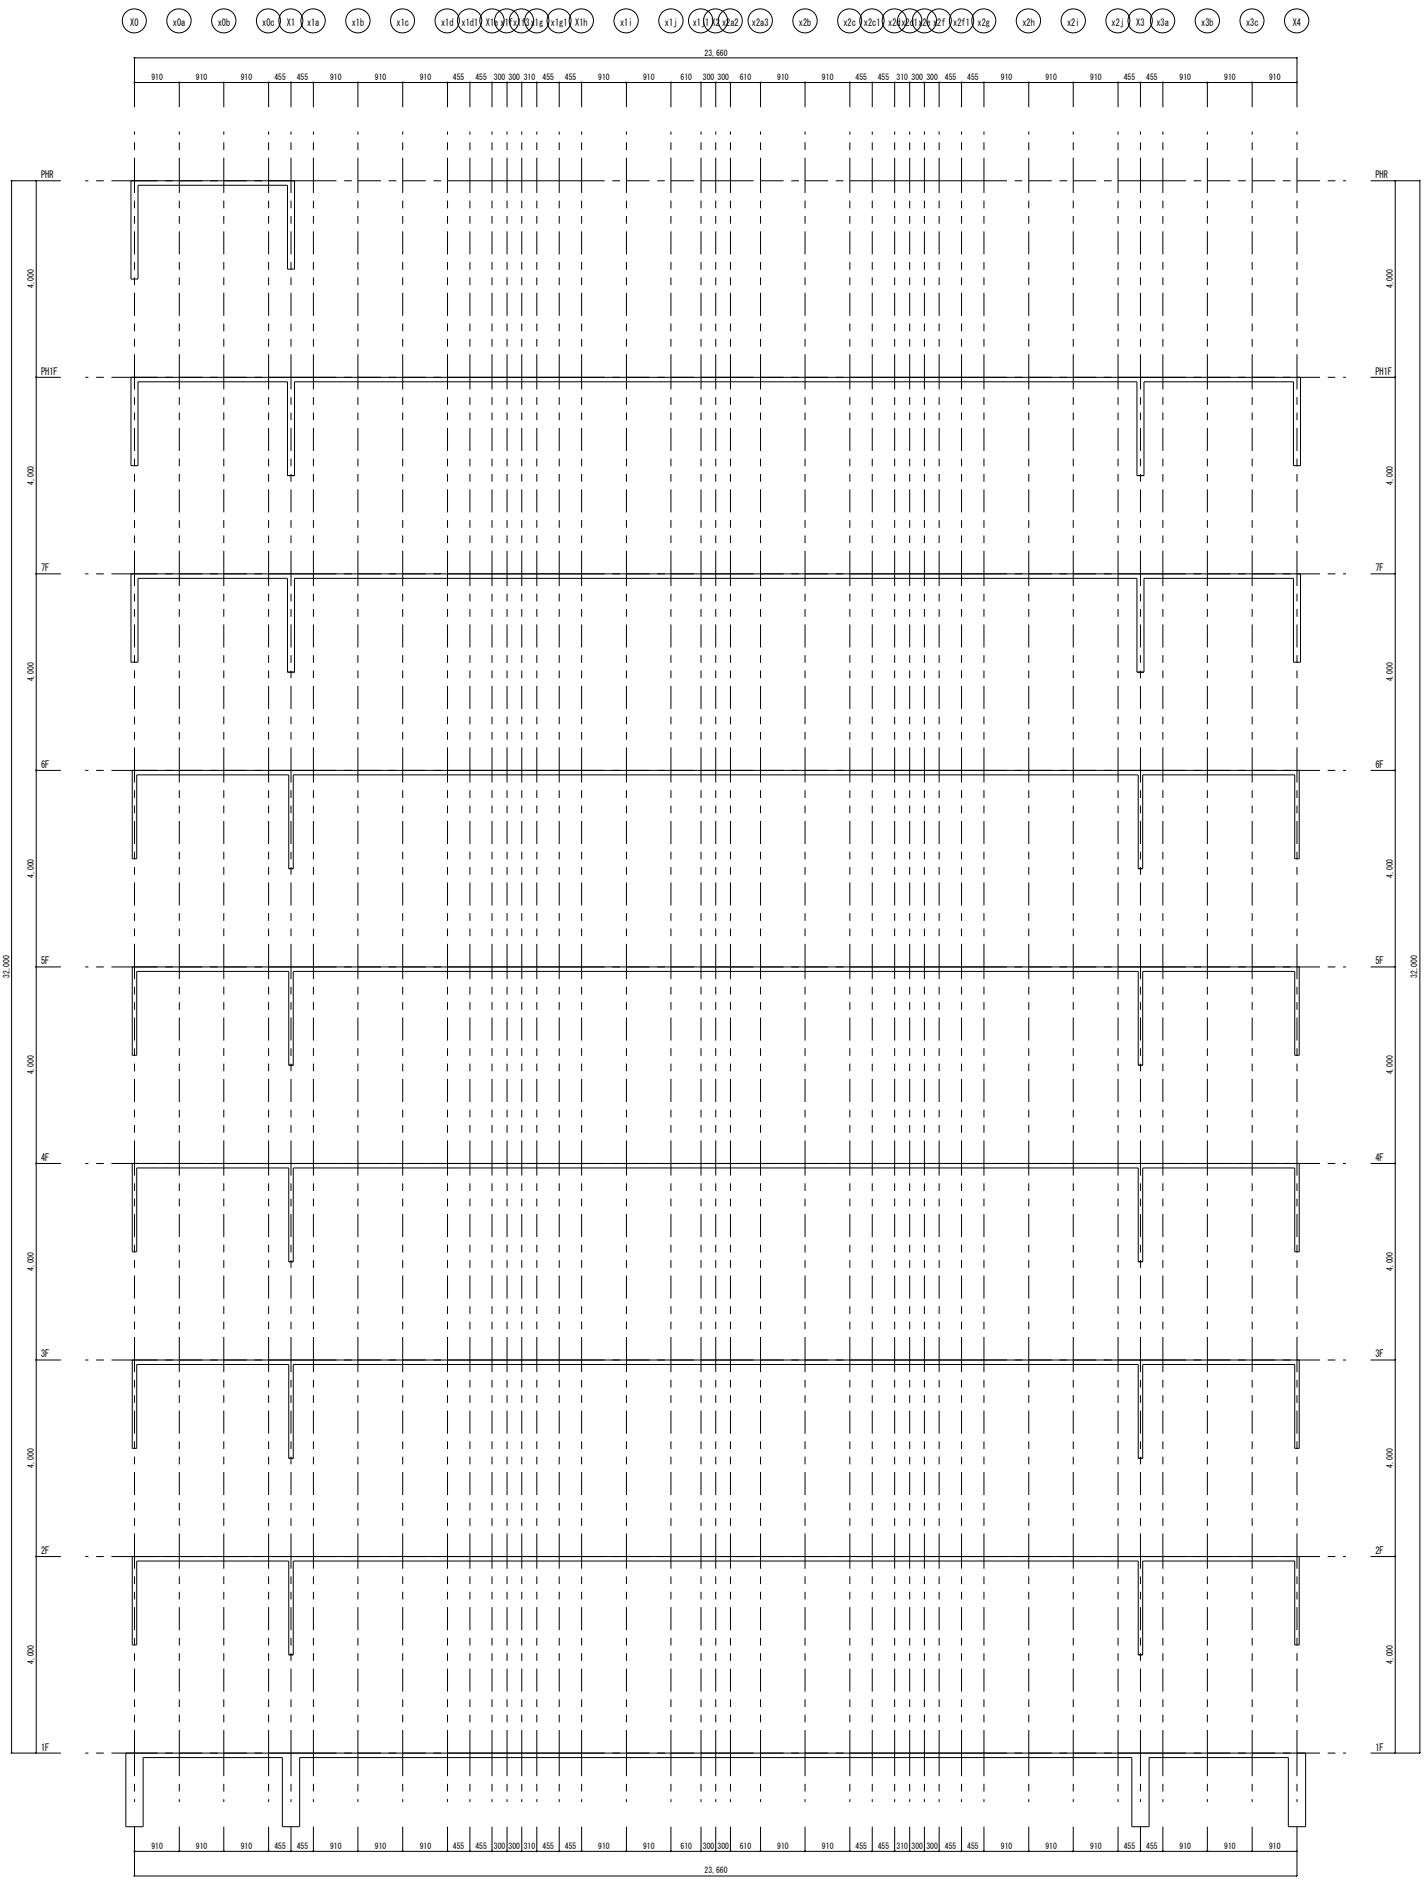

Y1b通り軸組図　1/50

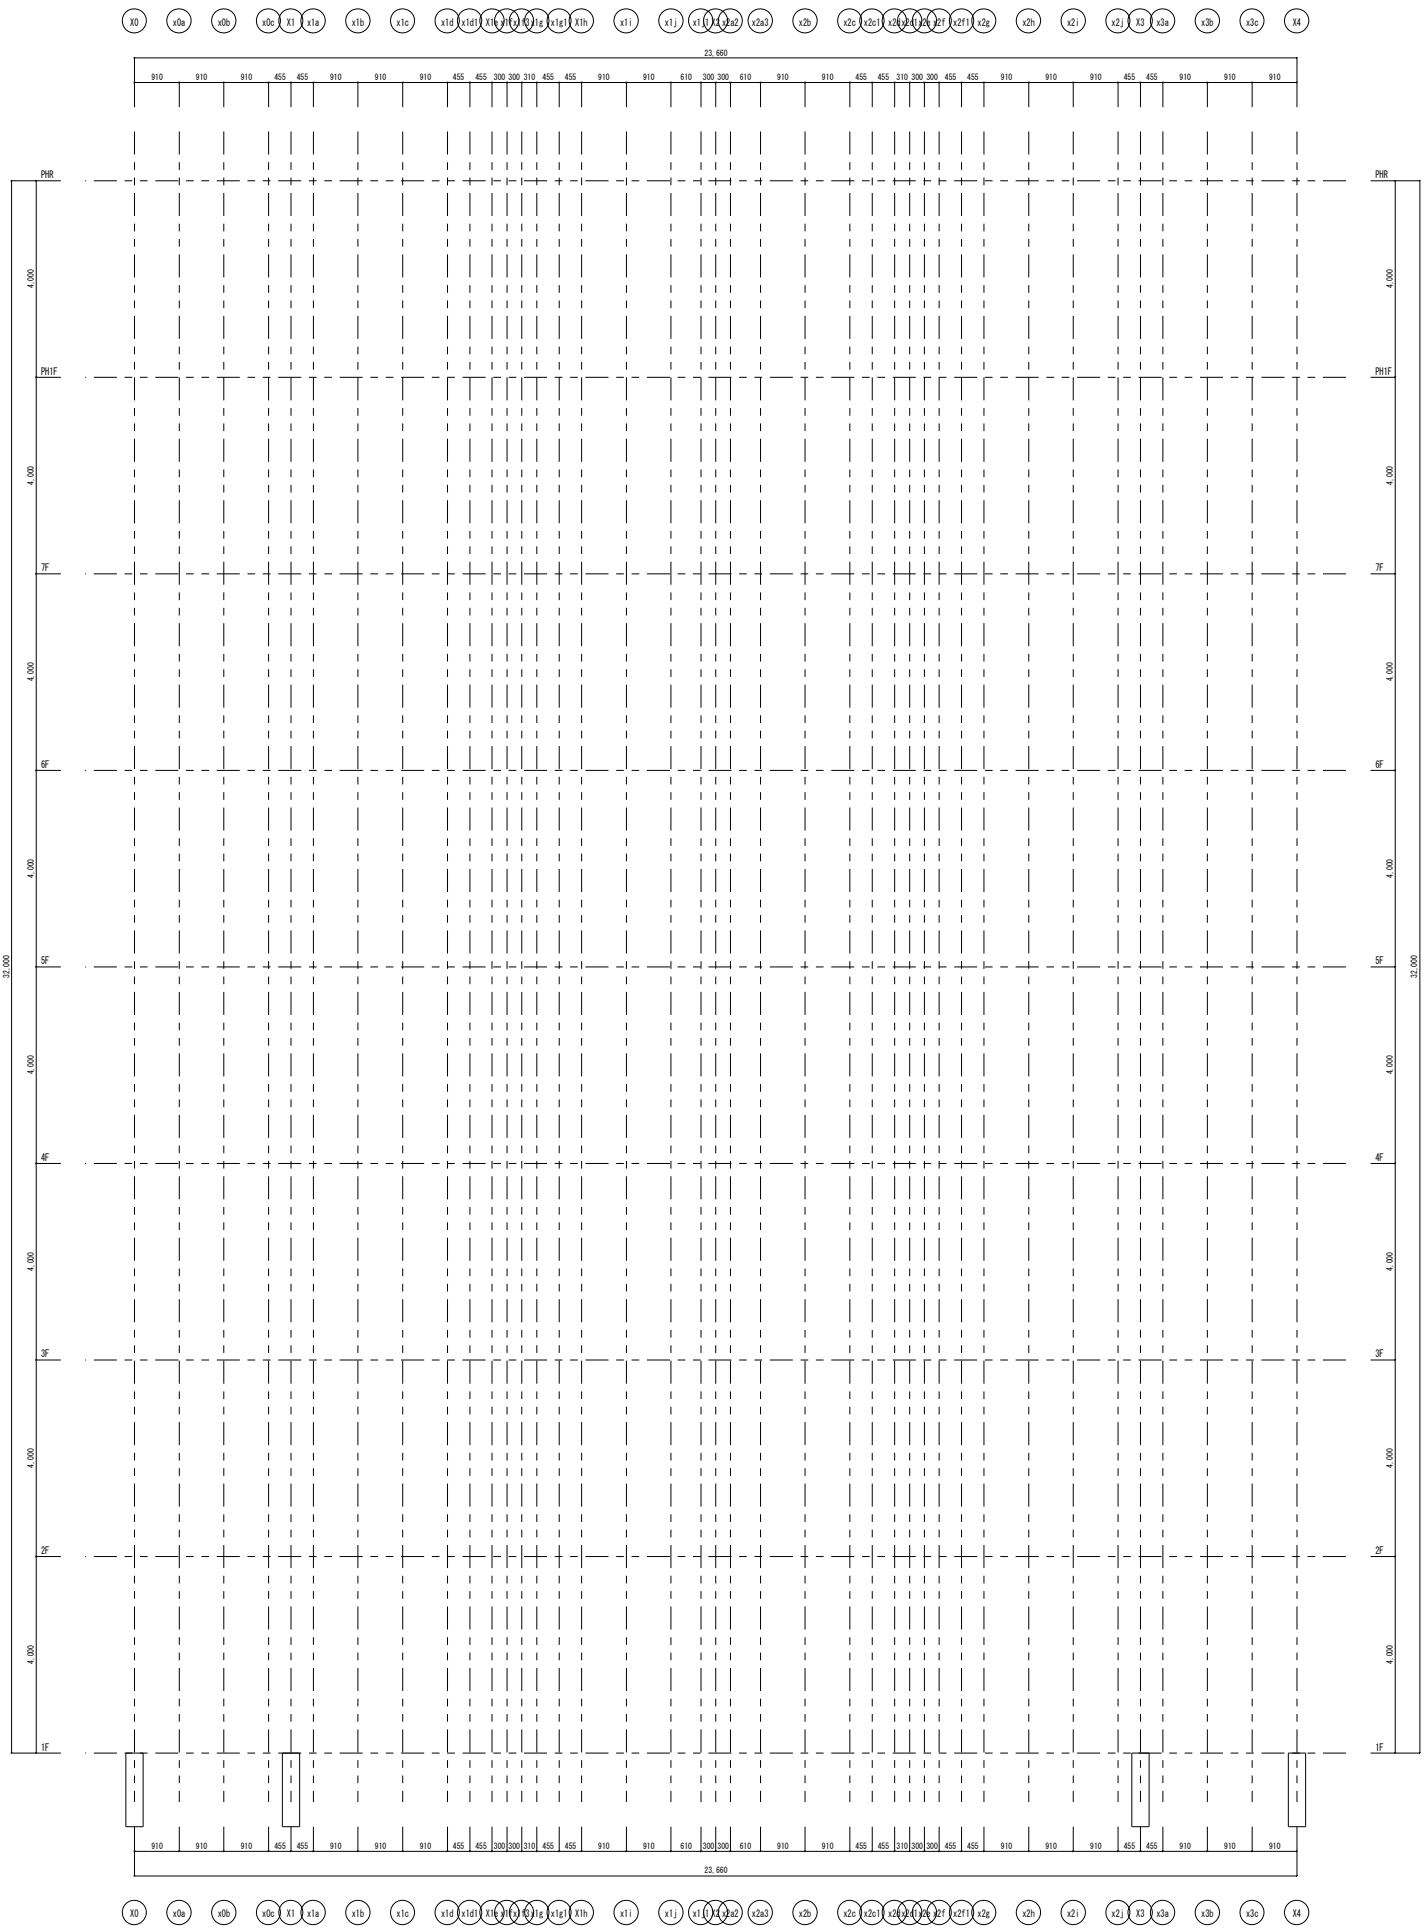

y1c通り架構詳細図　1/50

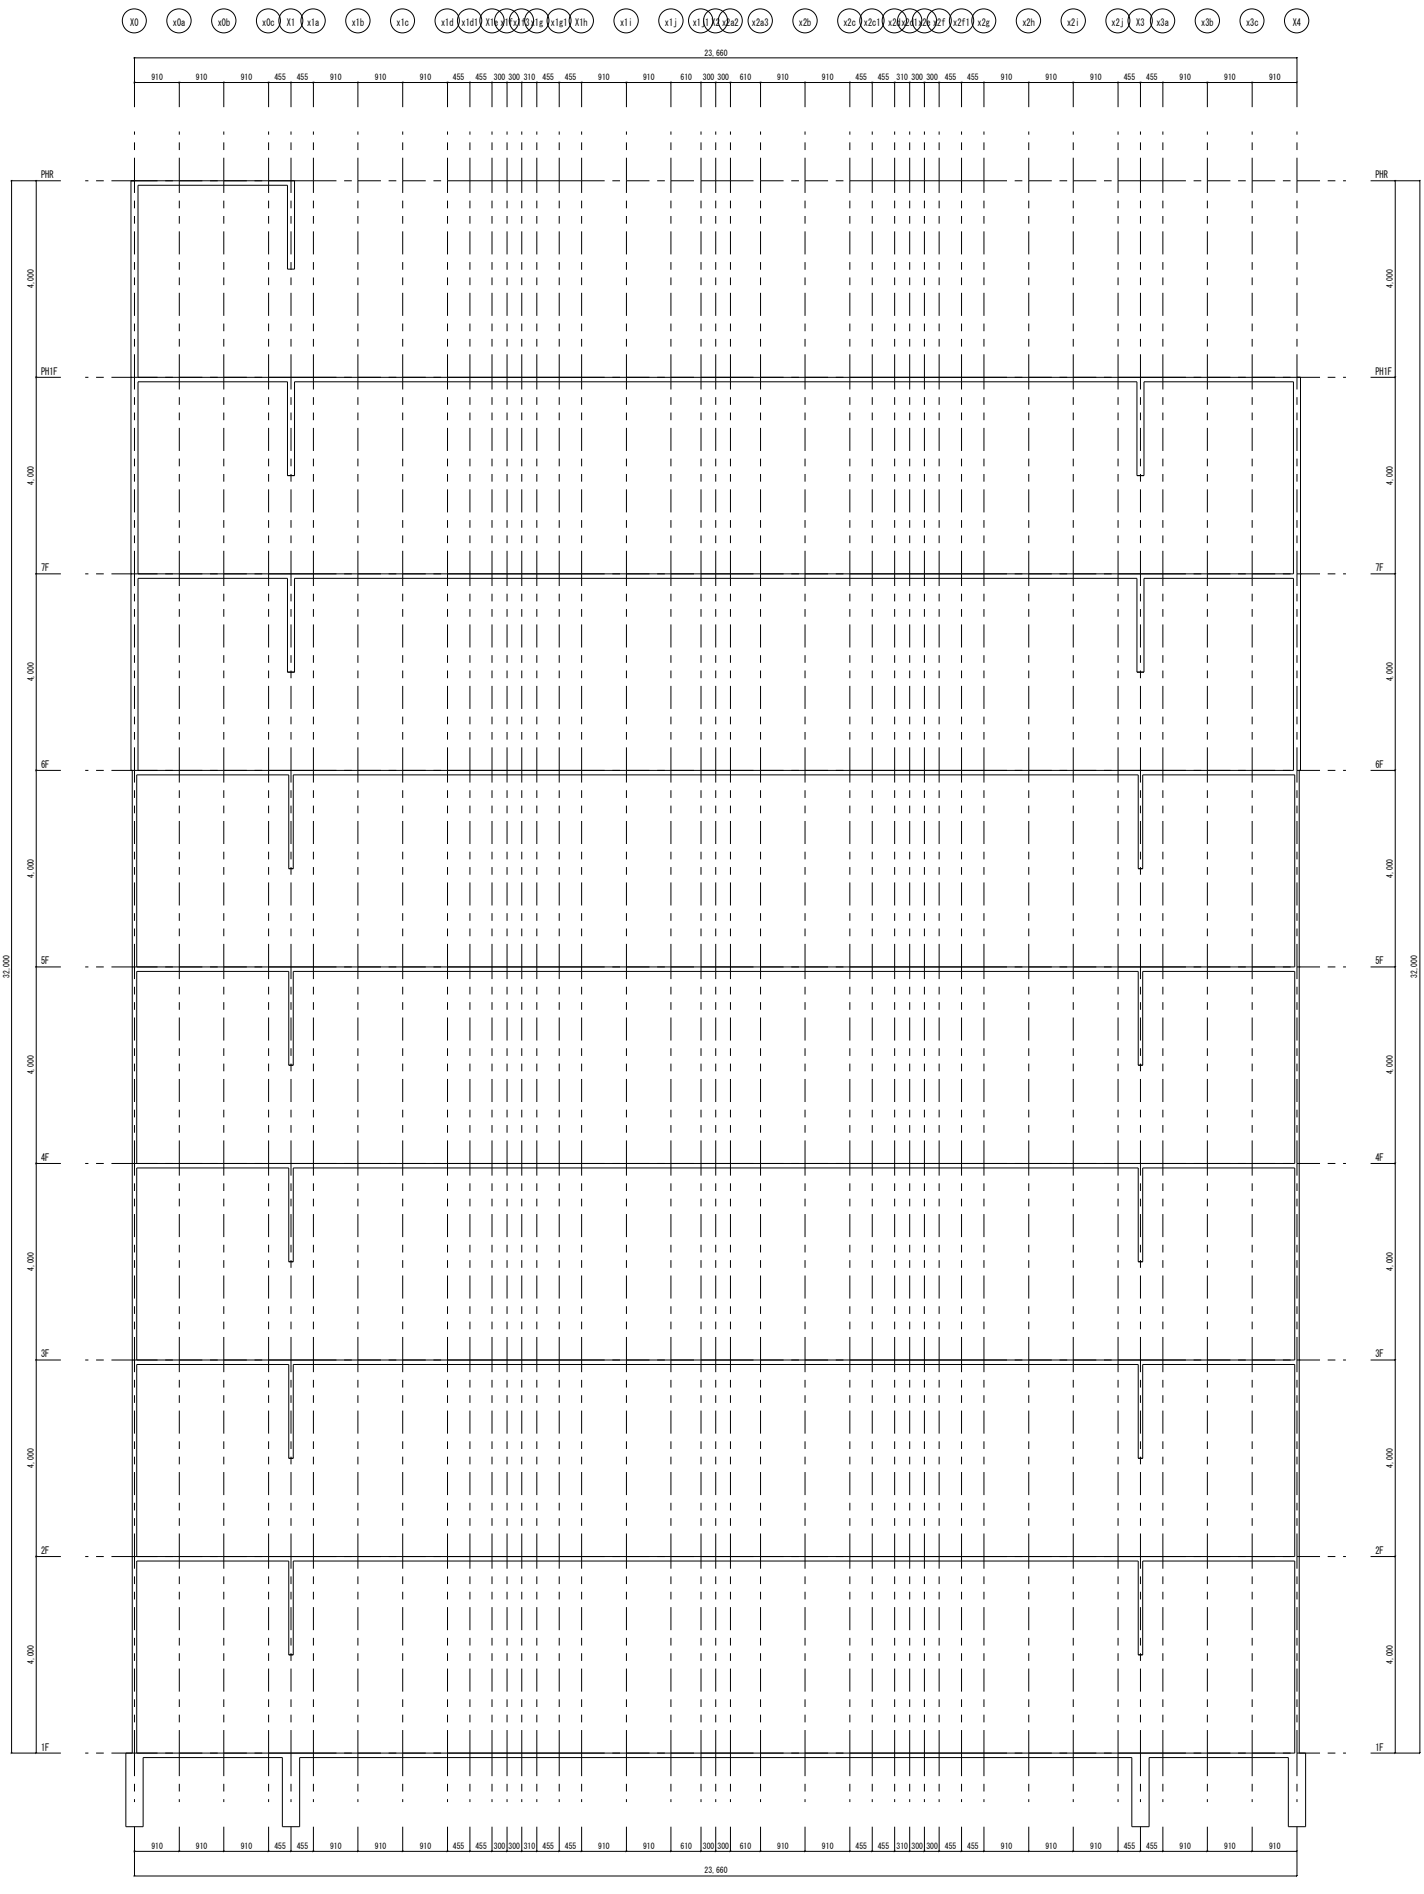

y1c通り軸組図　1/50

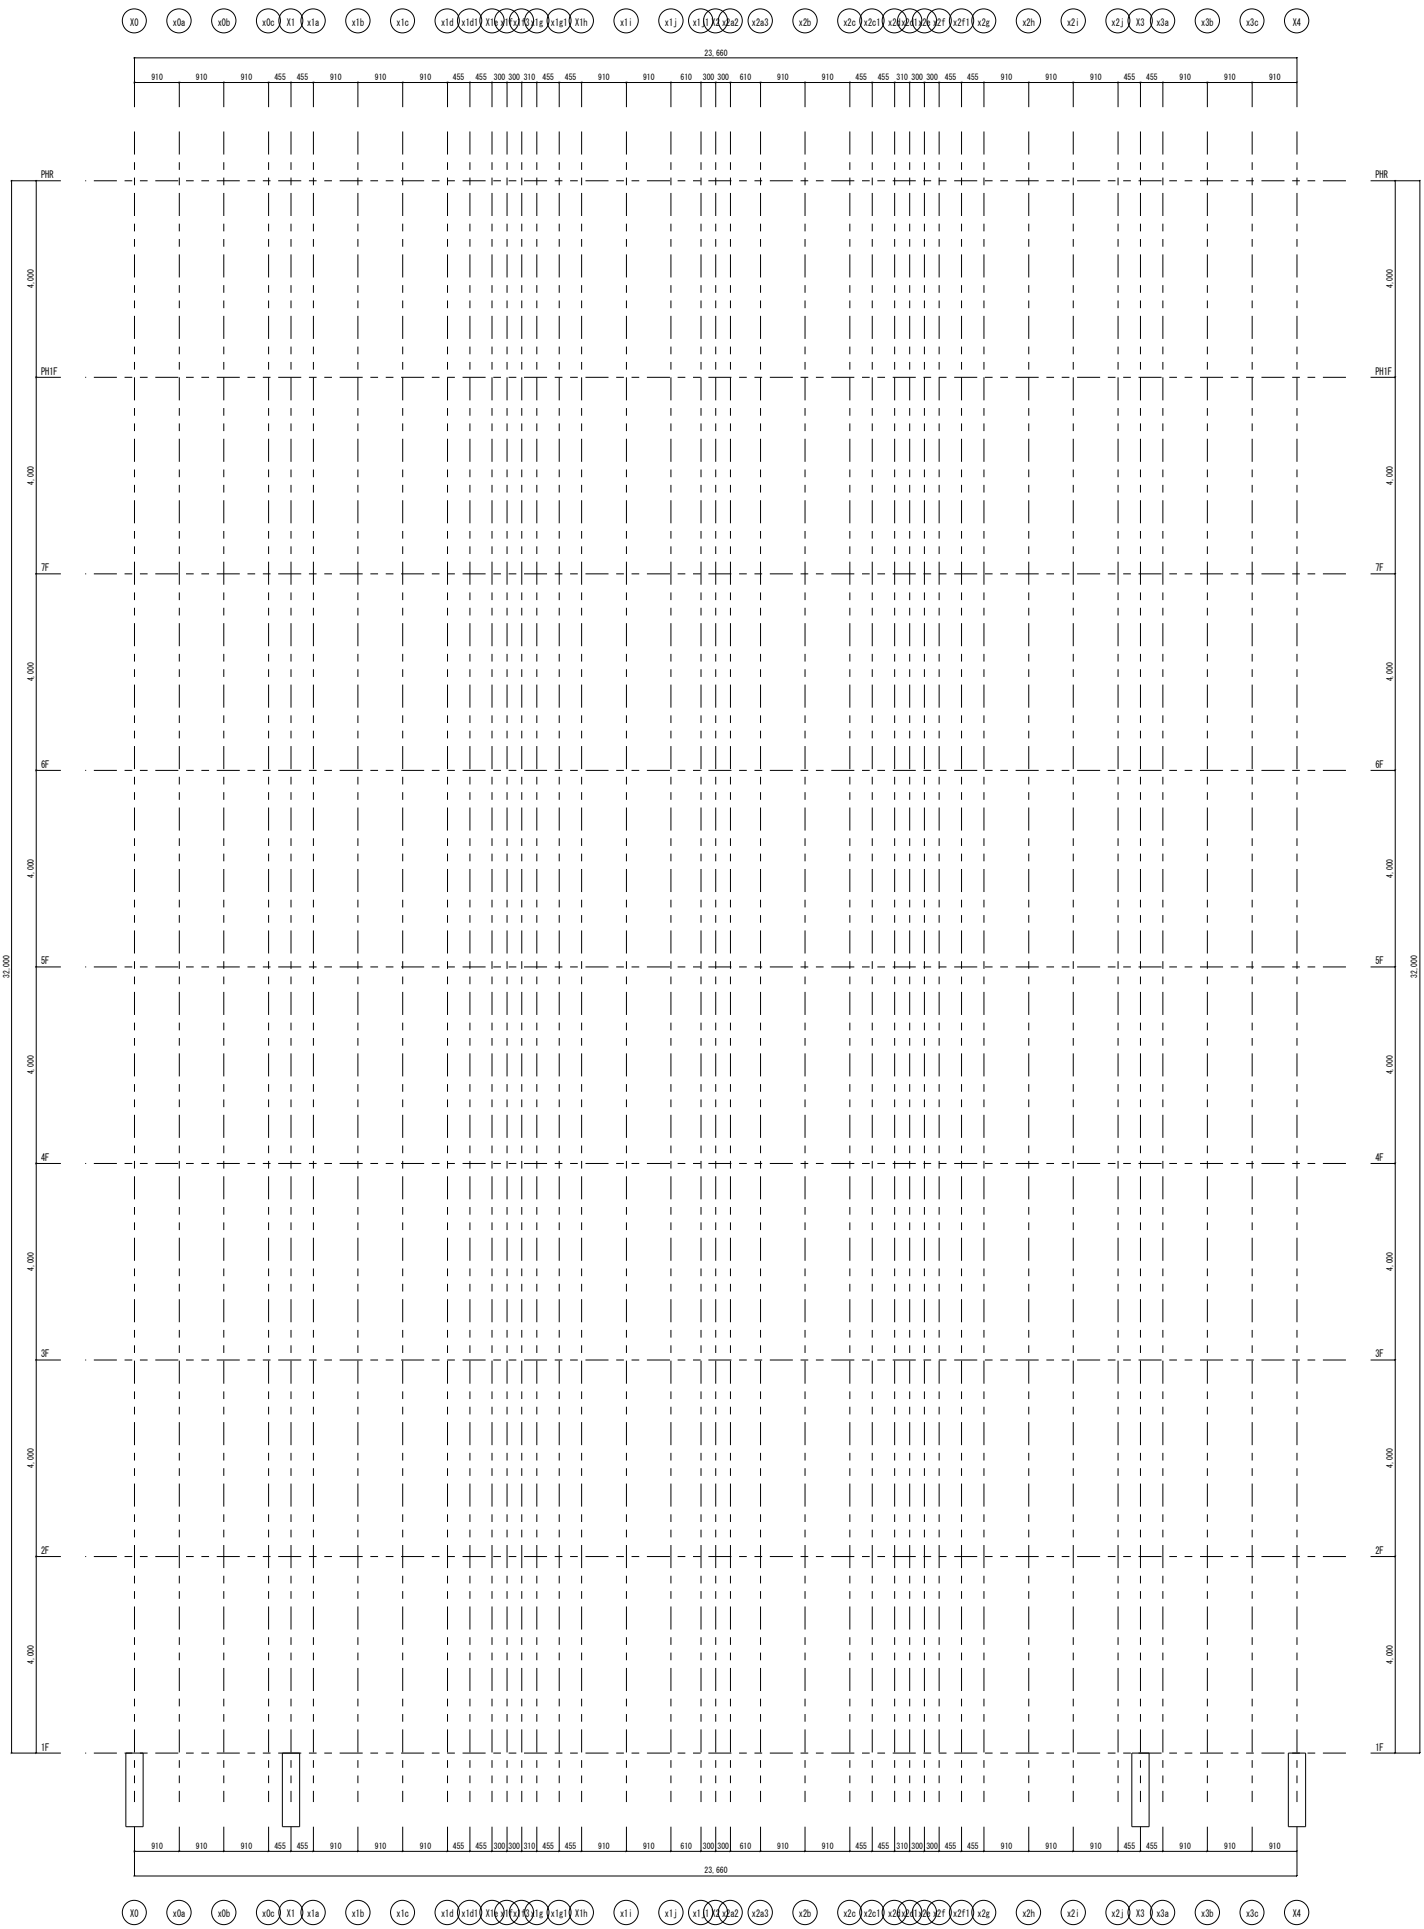

y1d通り架構詳細図　1/50

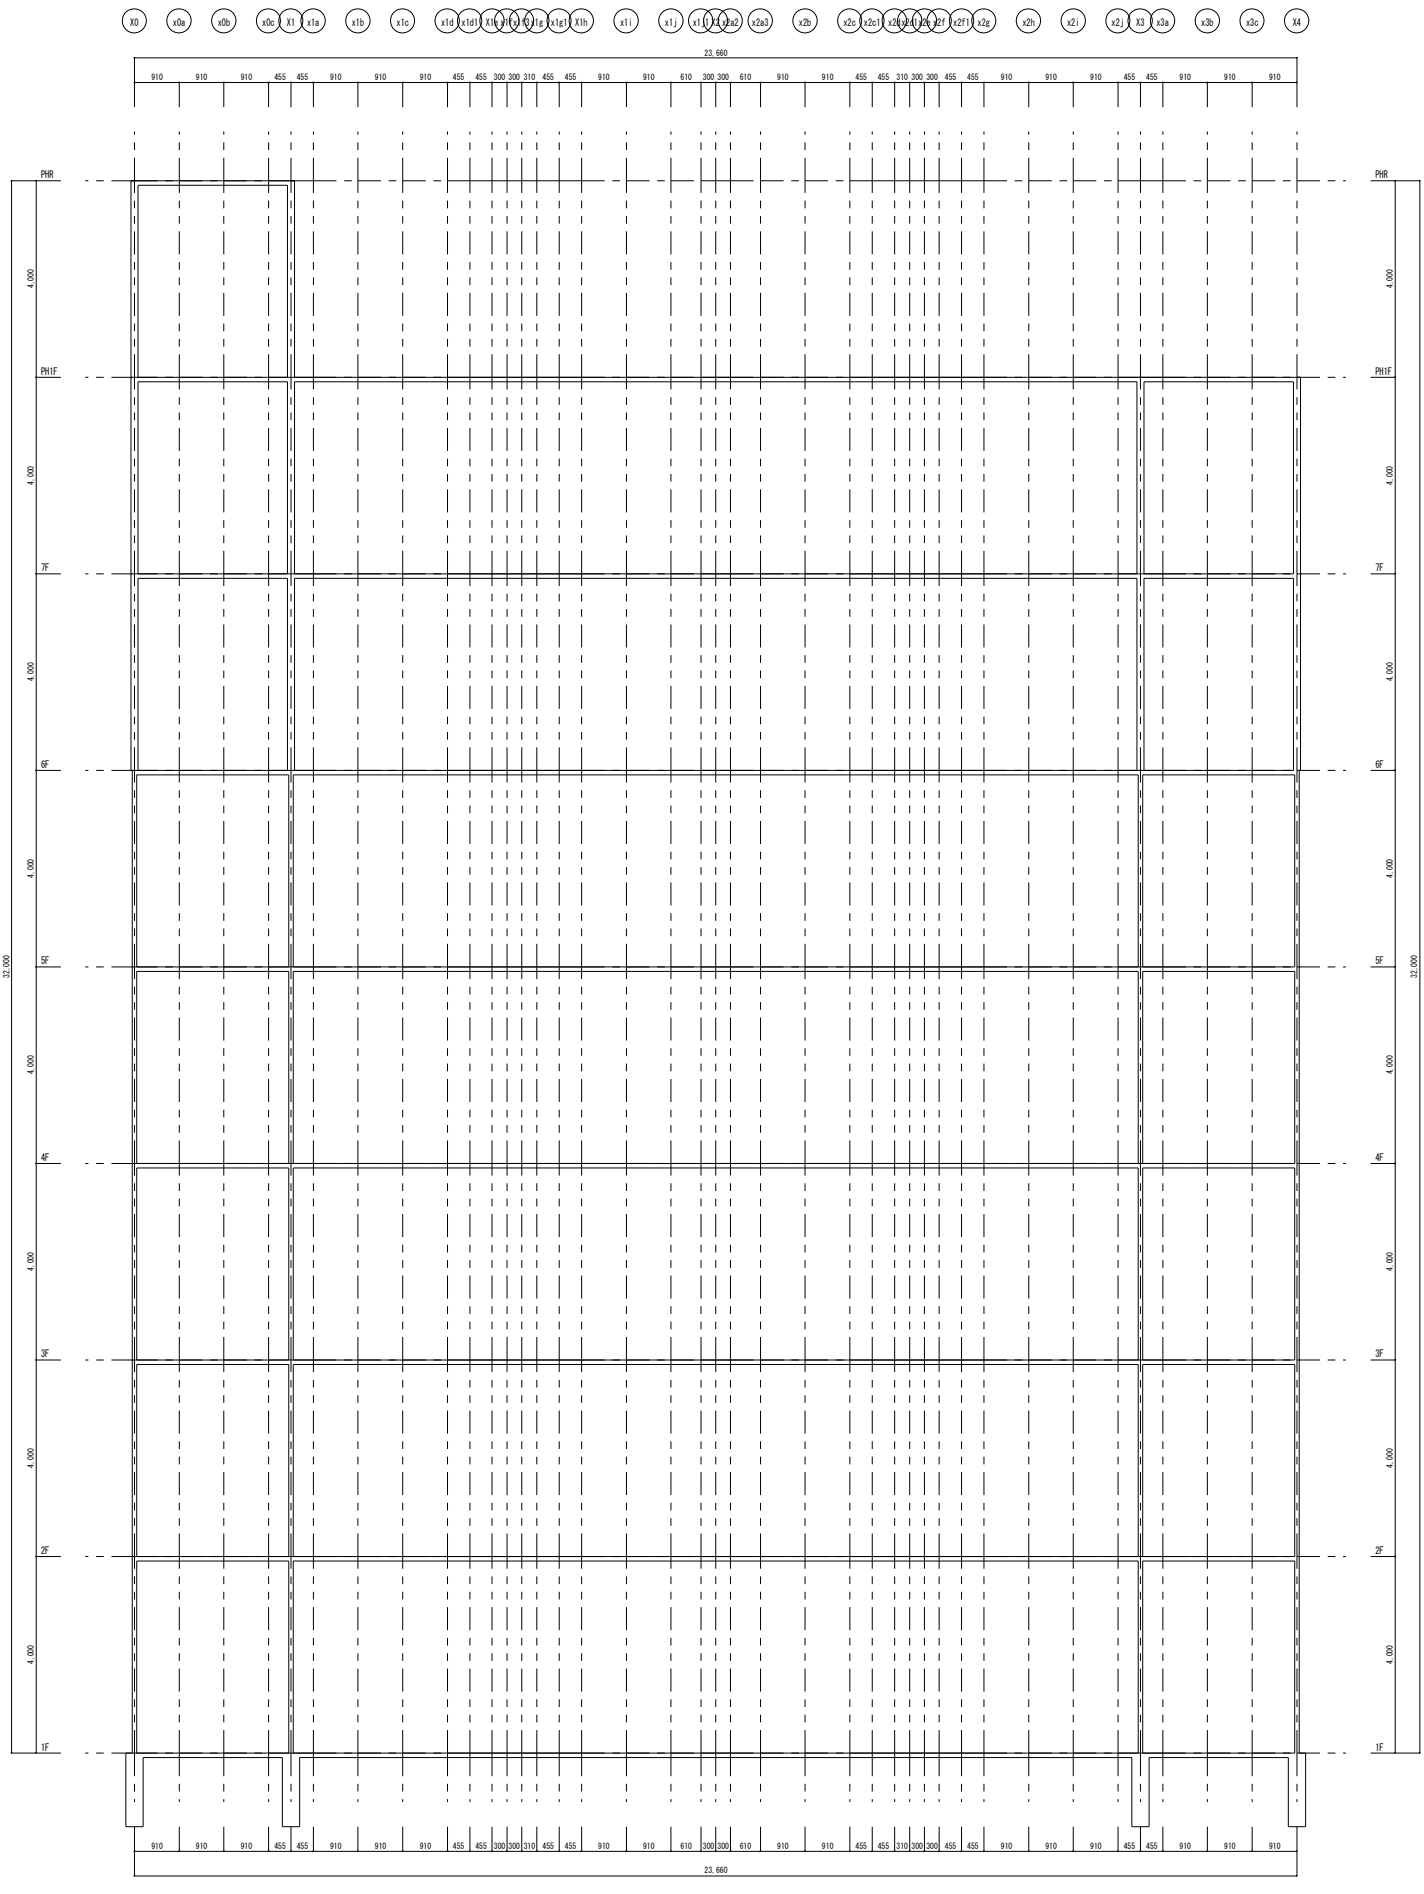

y1d通り軸組図　1/50

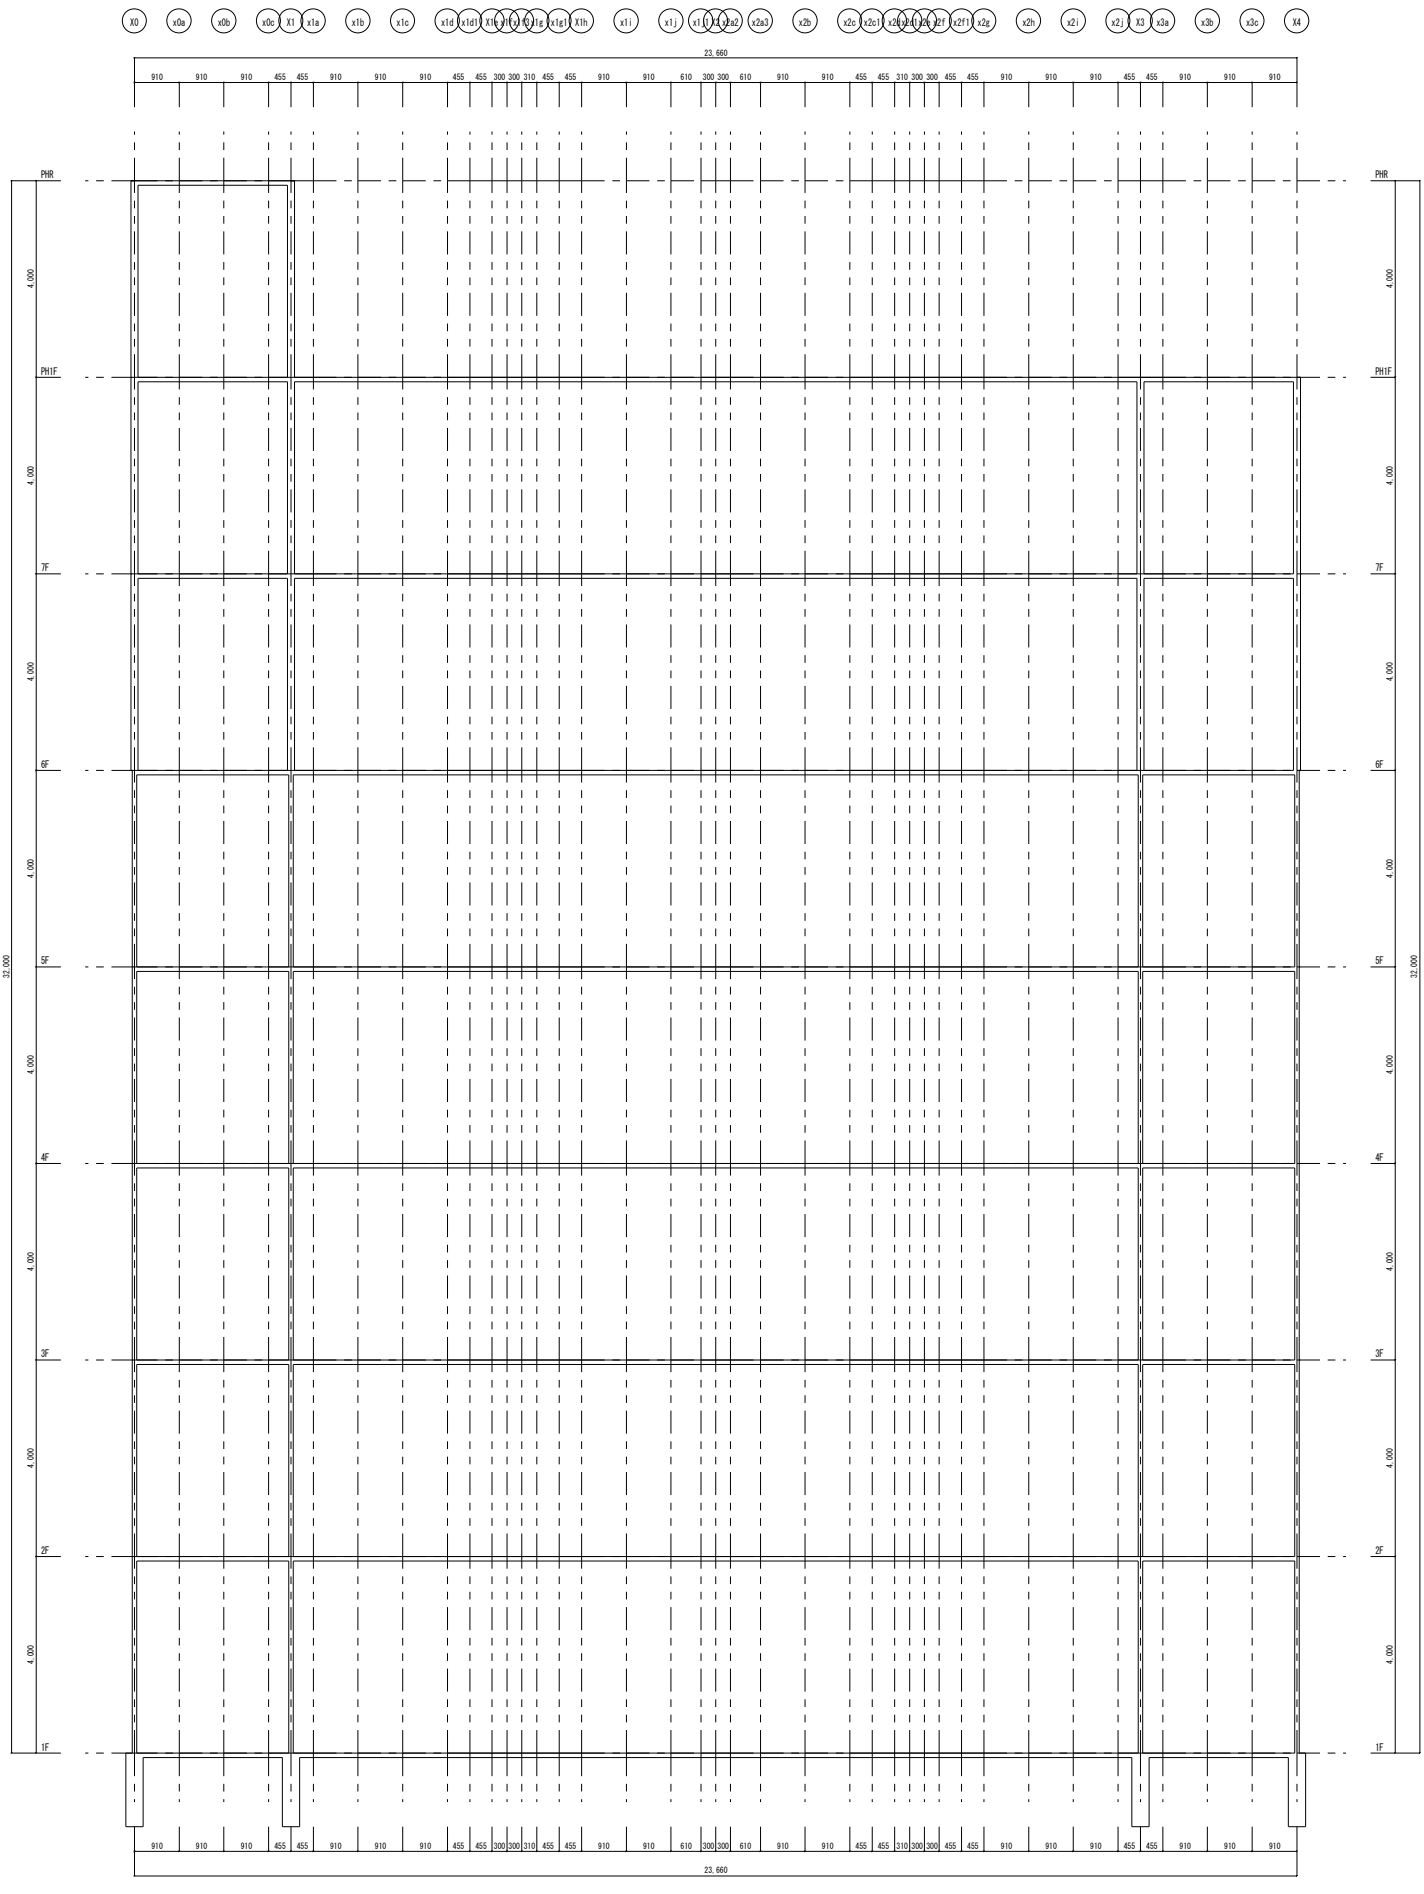

y1d通り軸組図　1/50