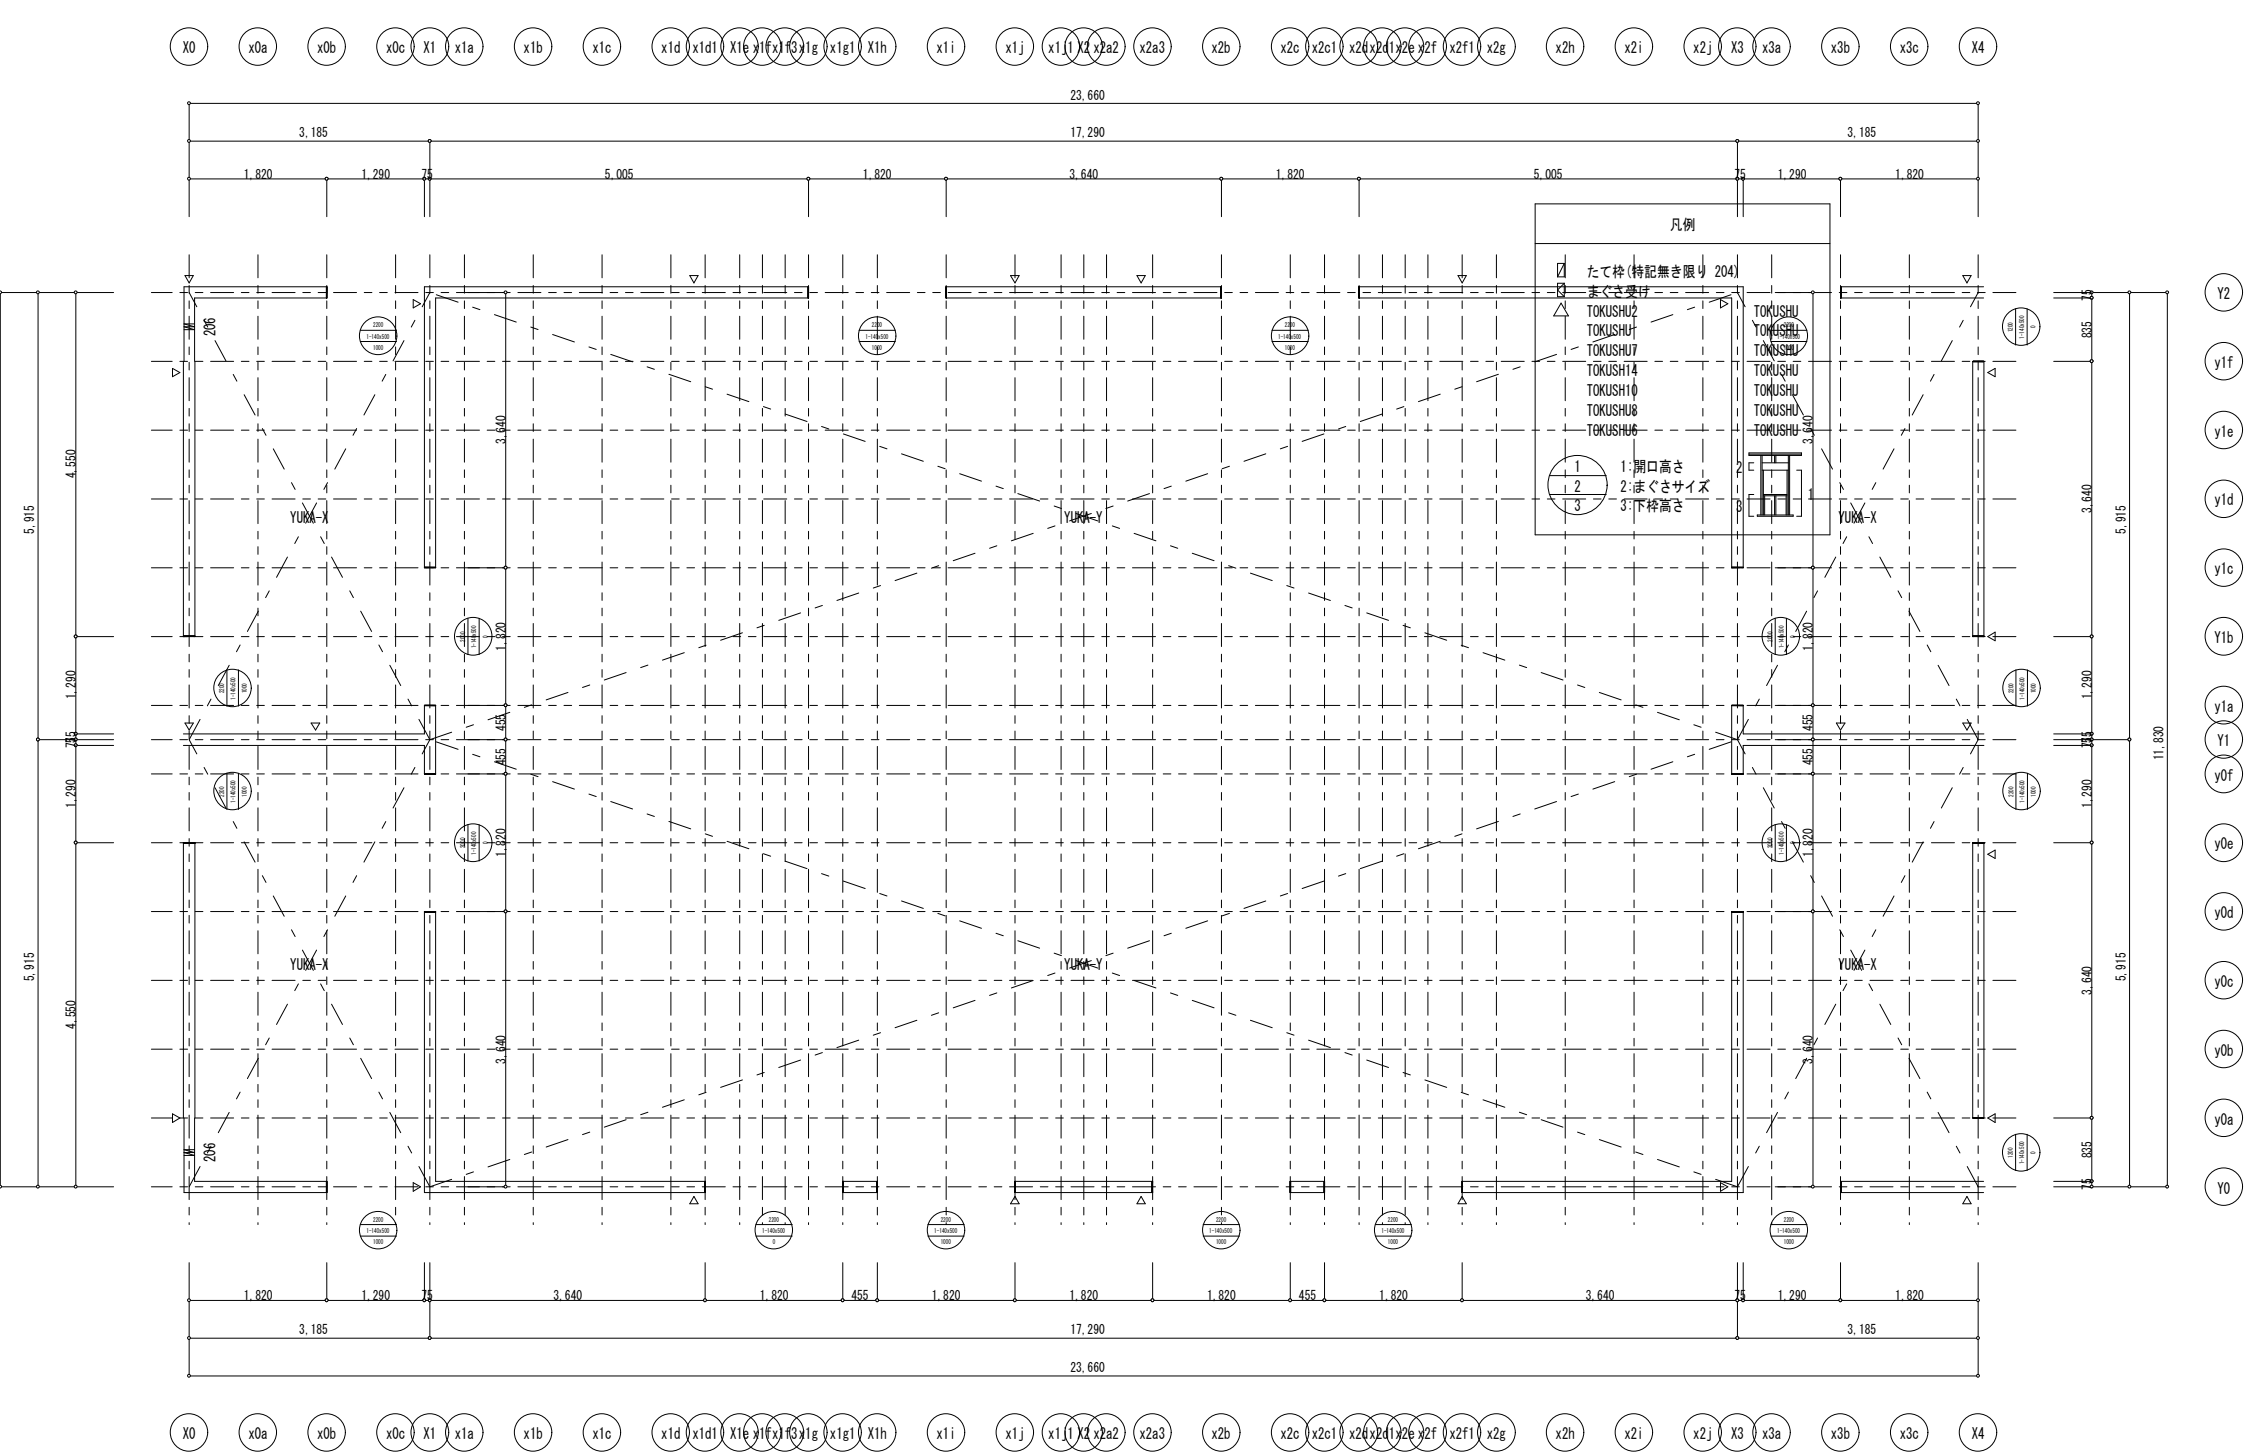

1F階たて枠伏図　1/50

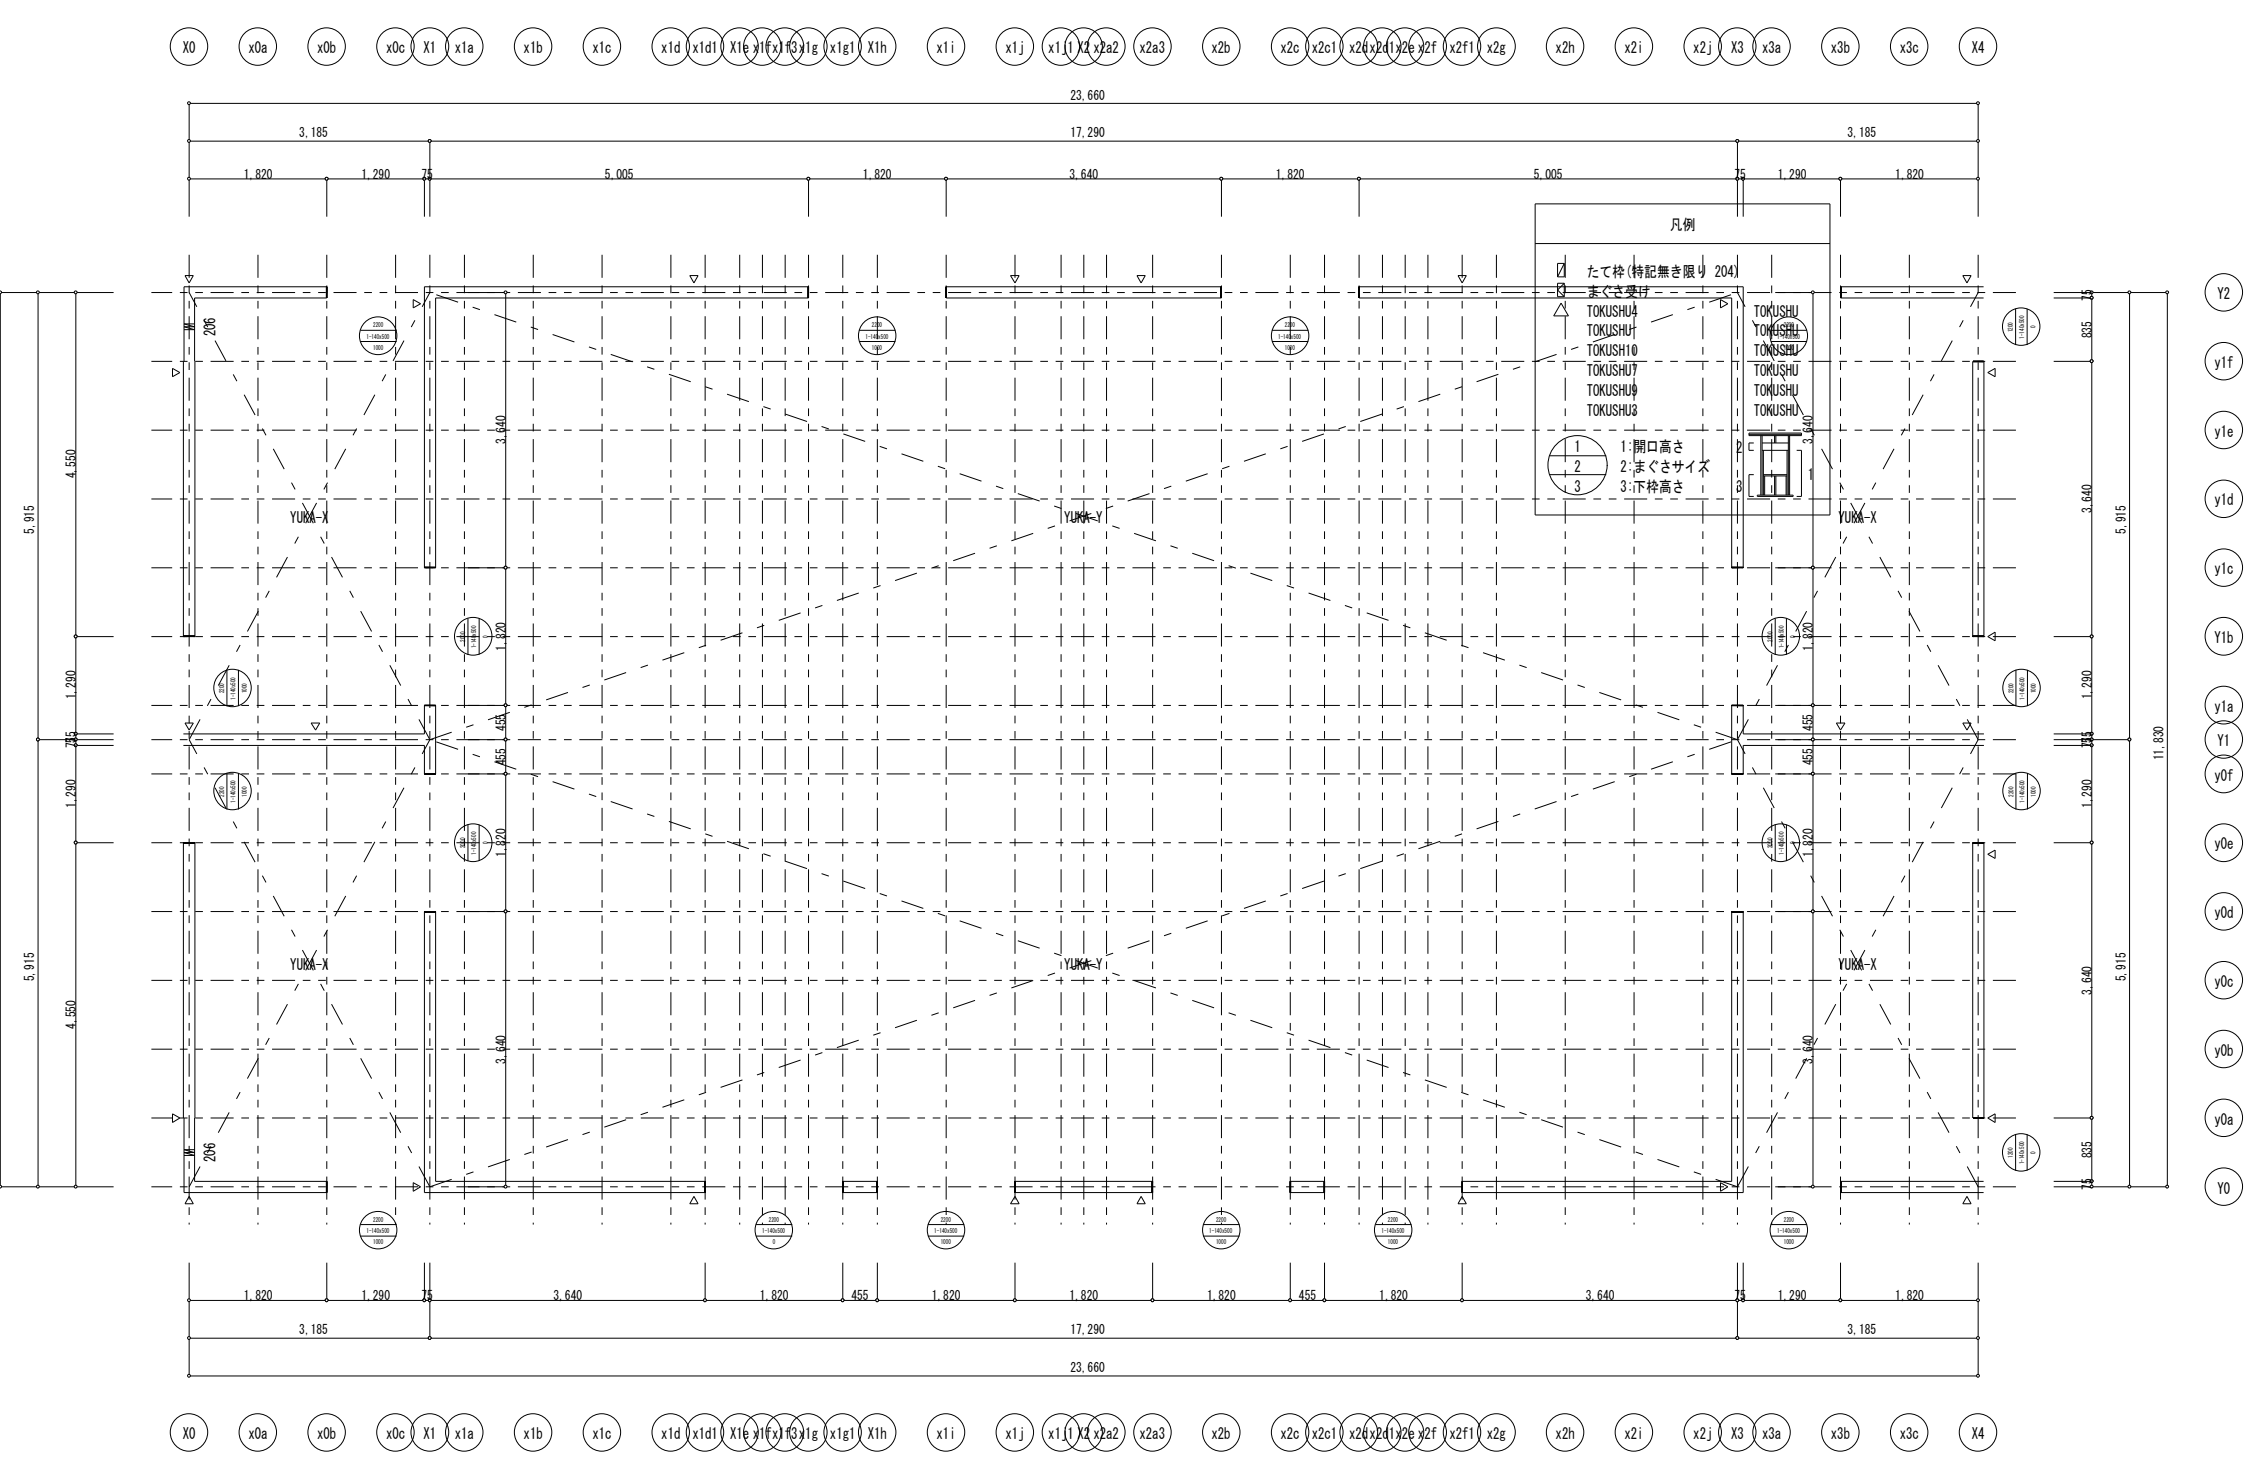

2F階たて枠伏図　1/50

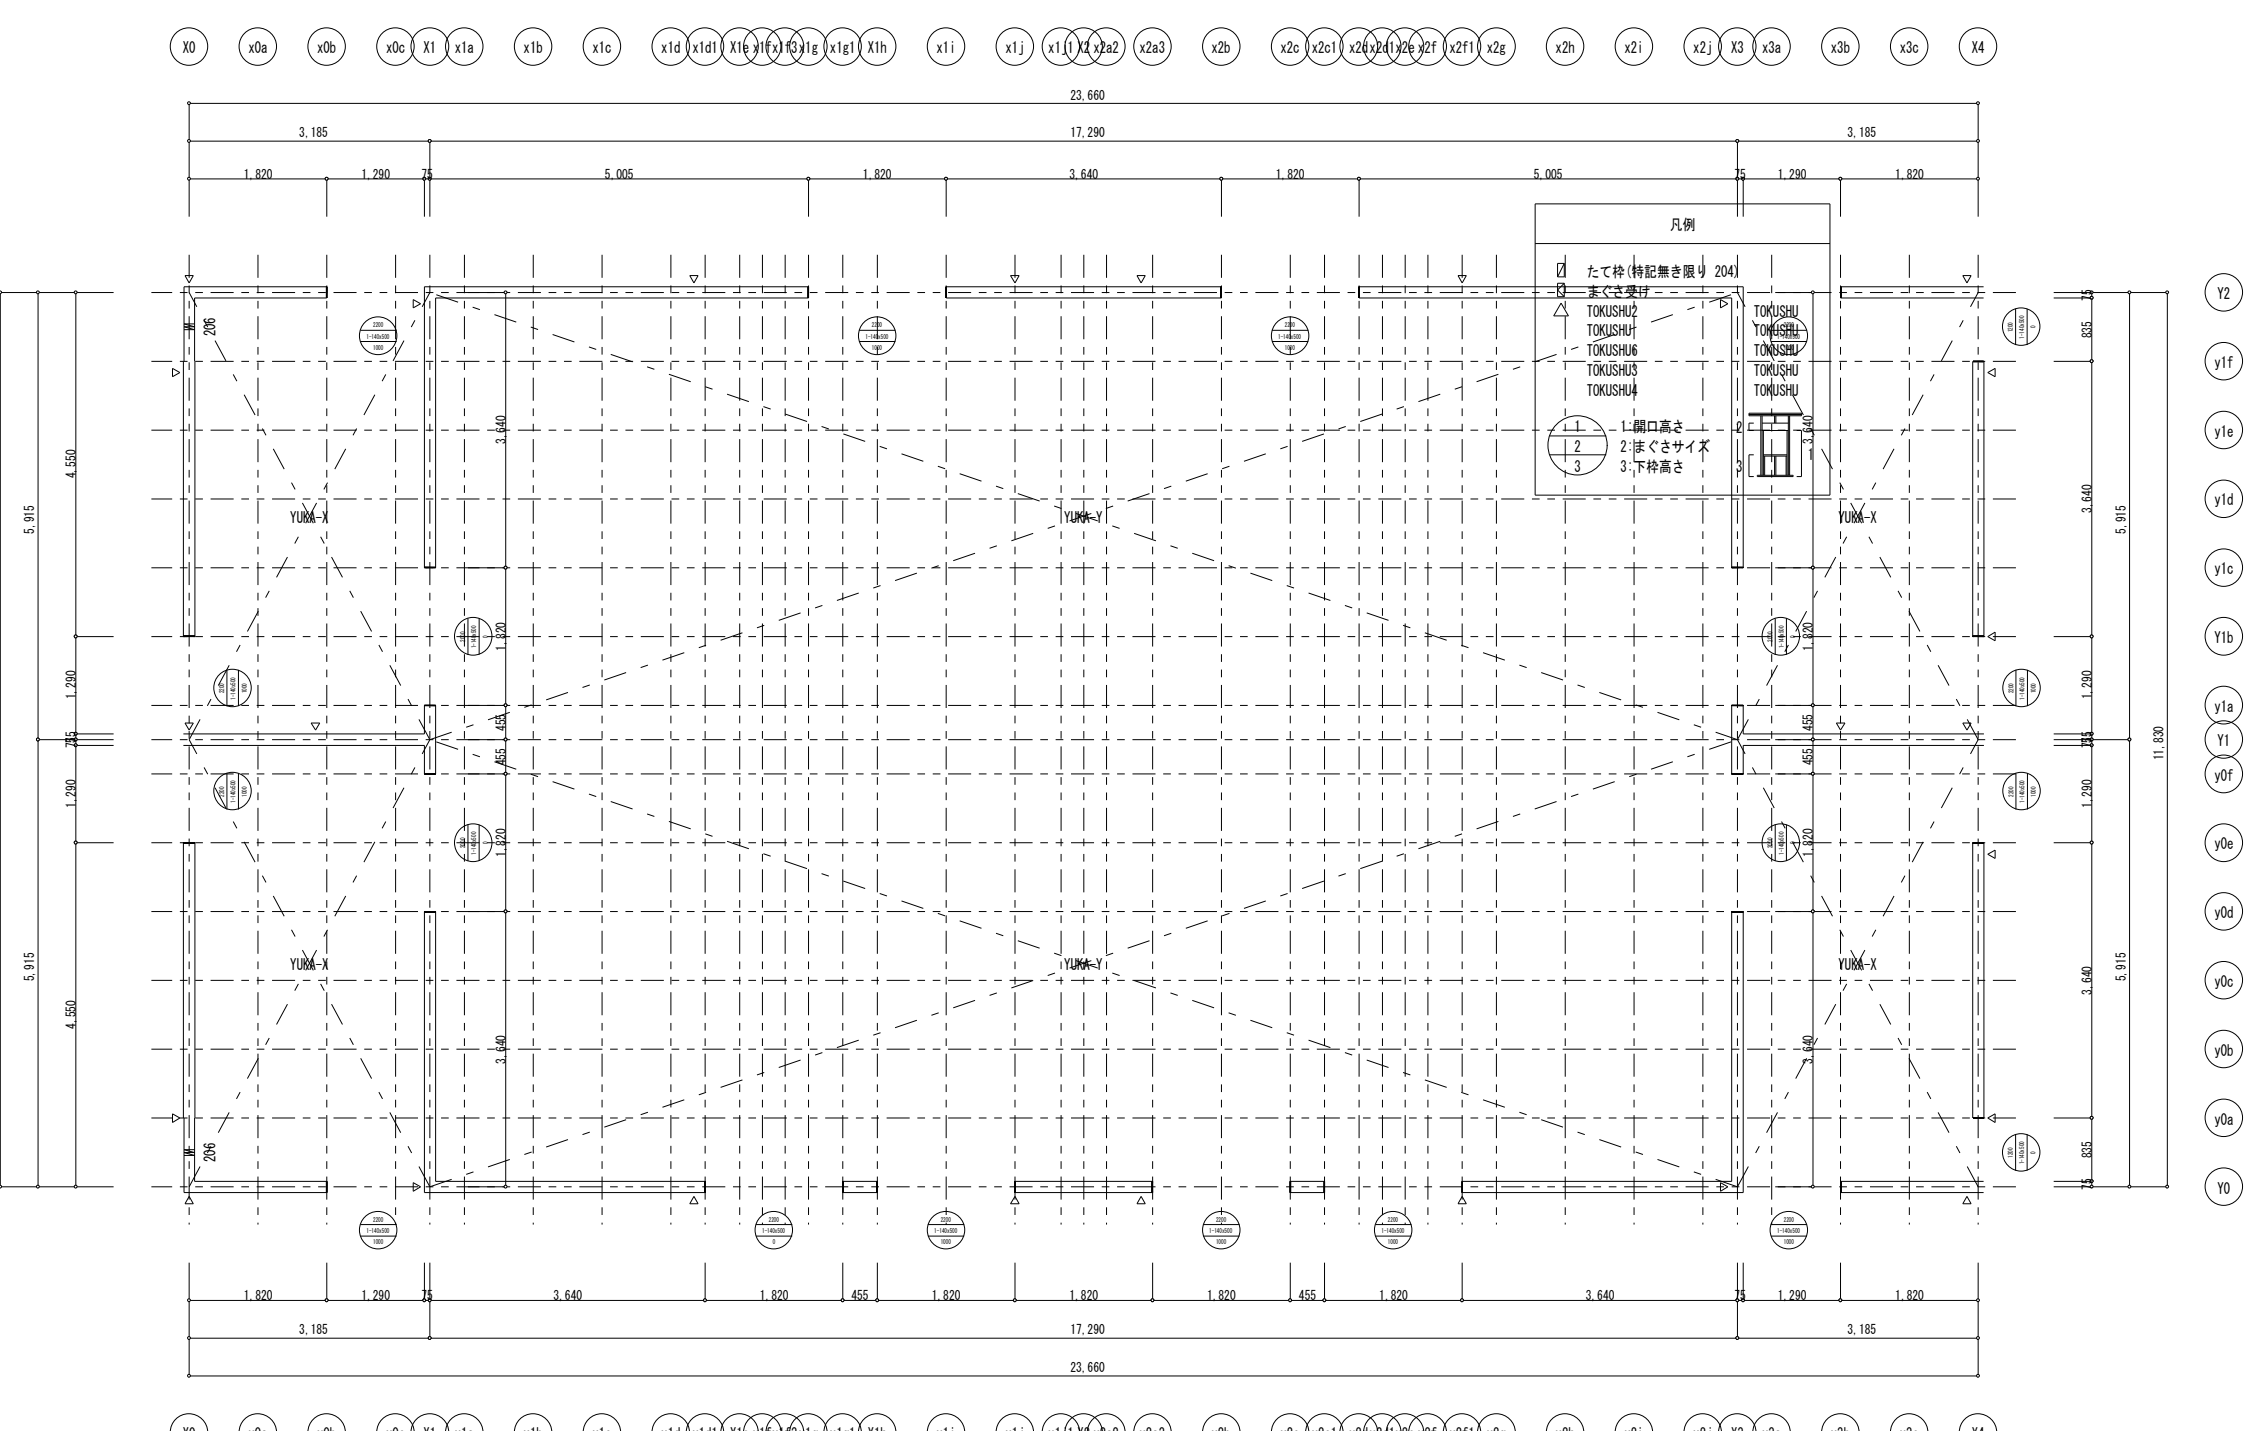

3F階たて枠伏図　1/50

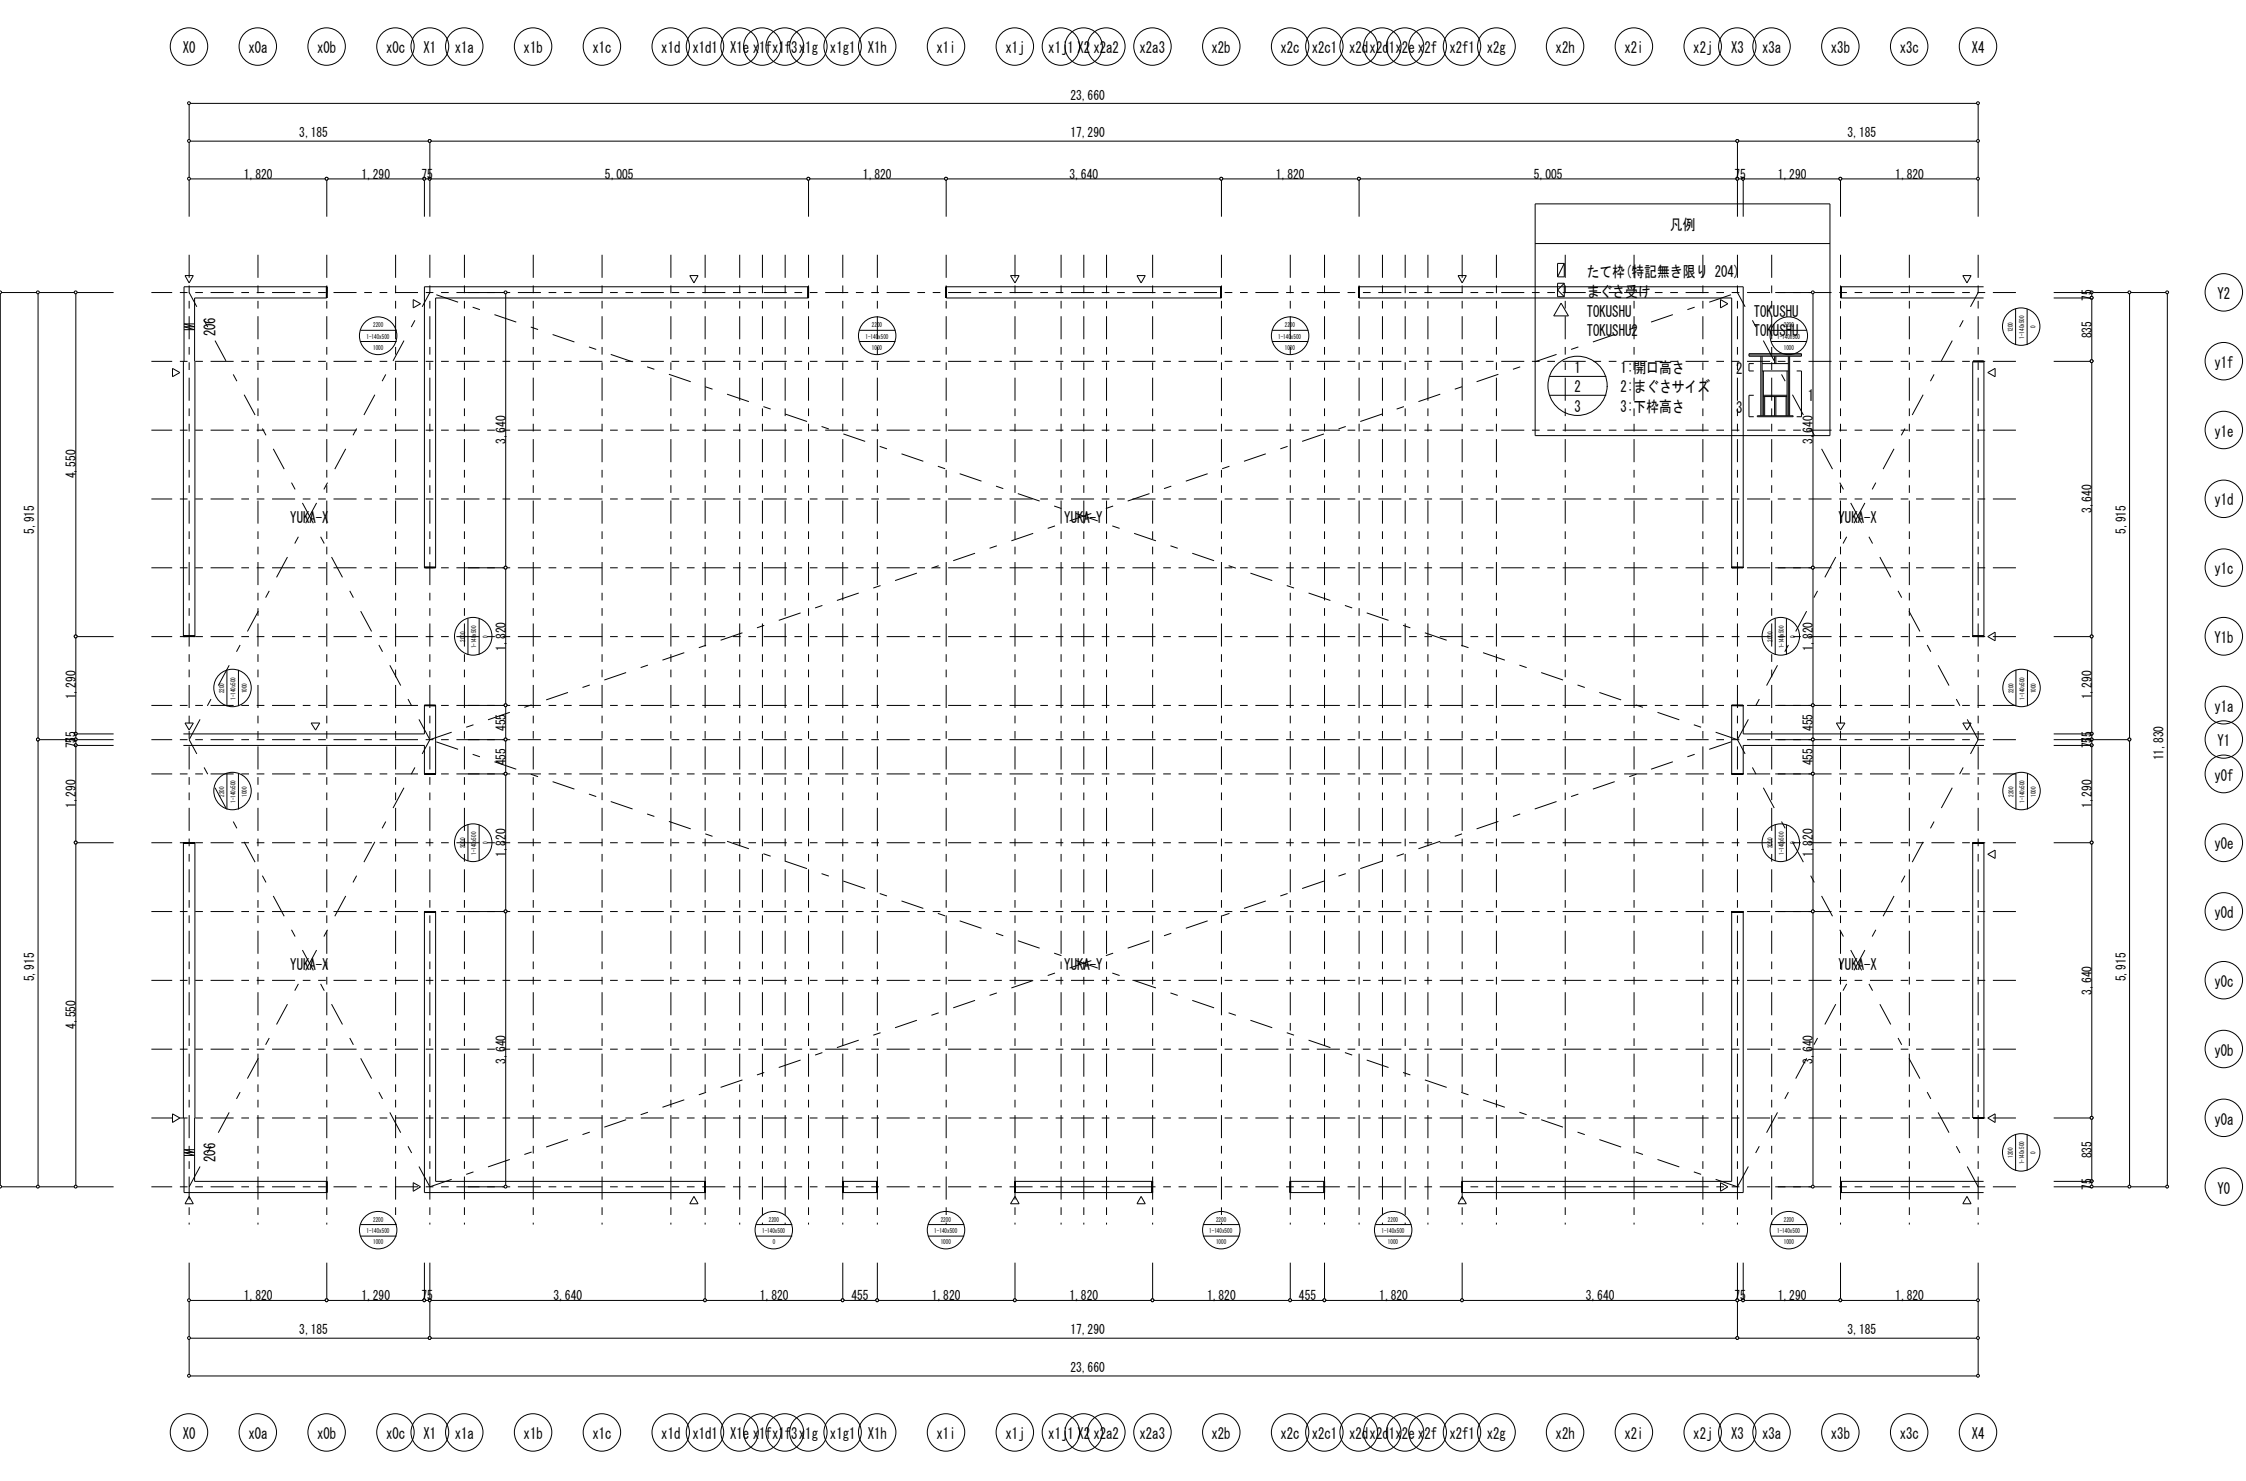

4F階たて枠伏図　1/50

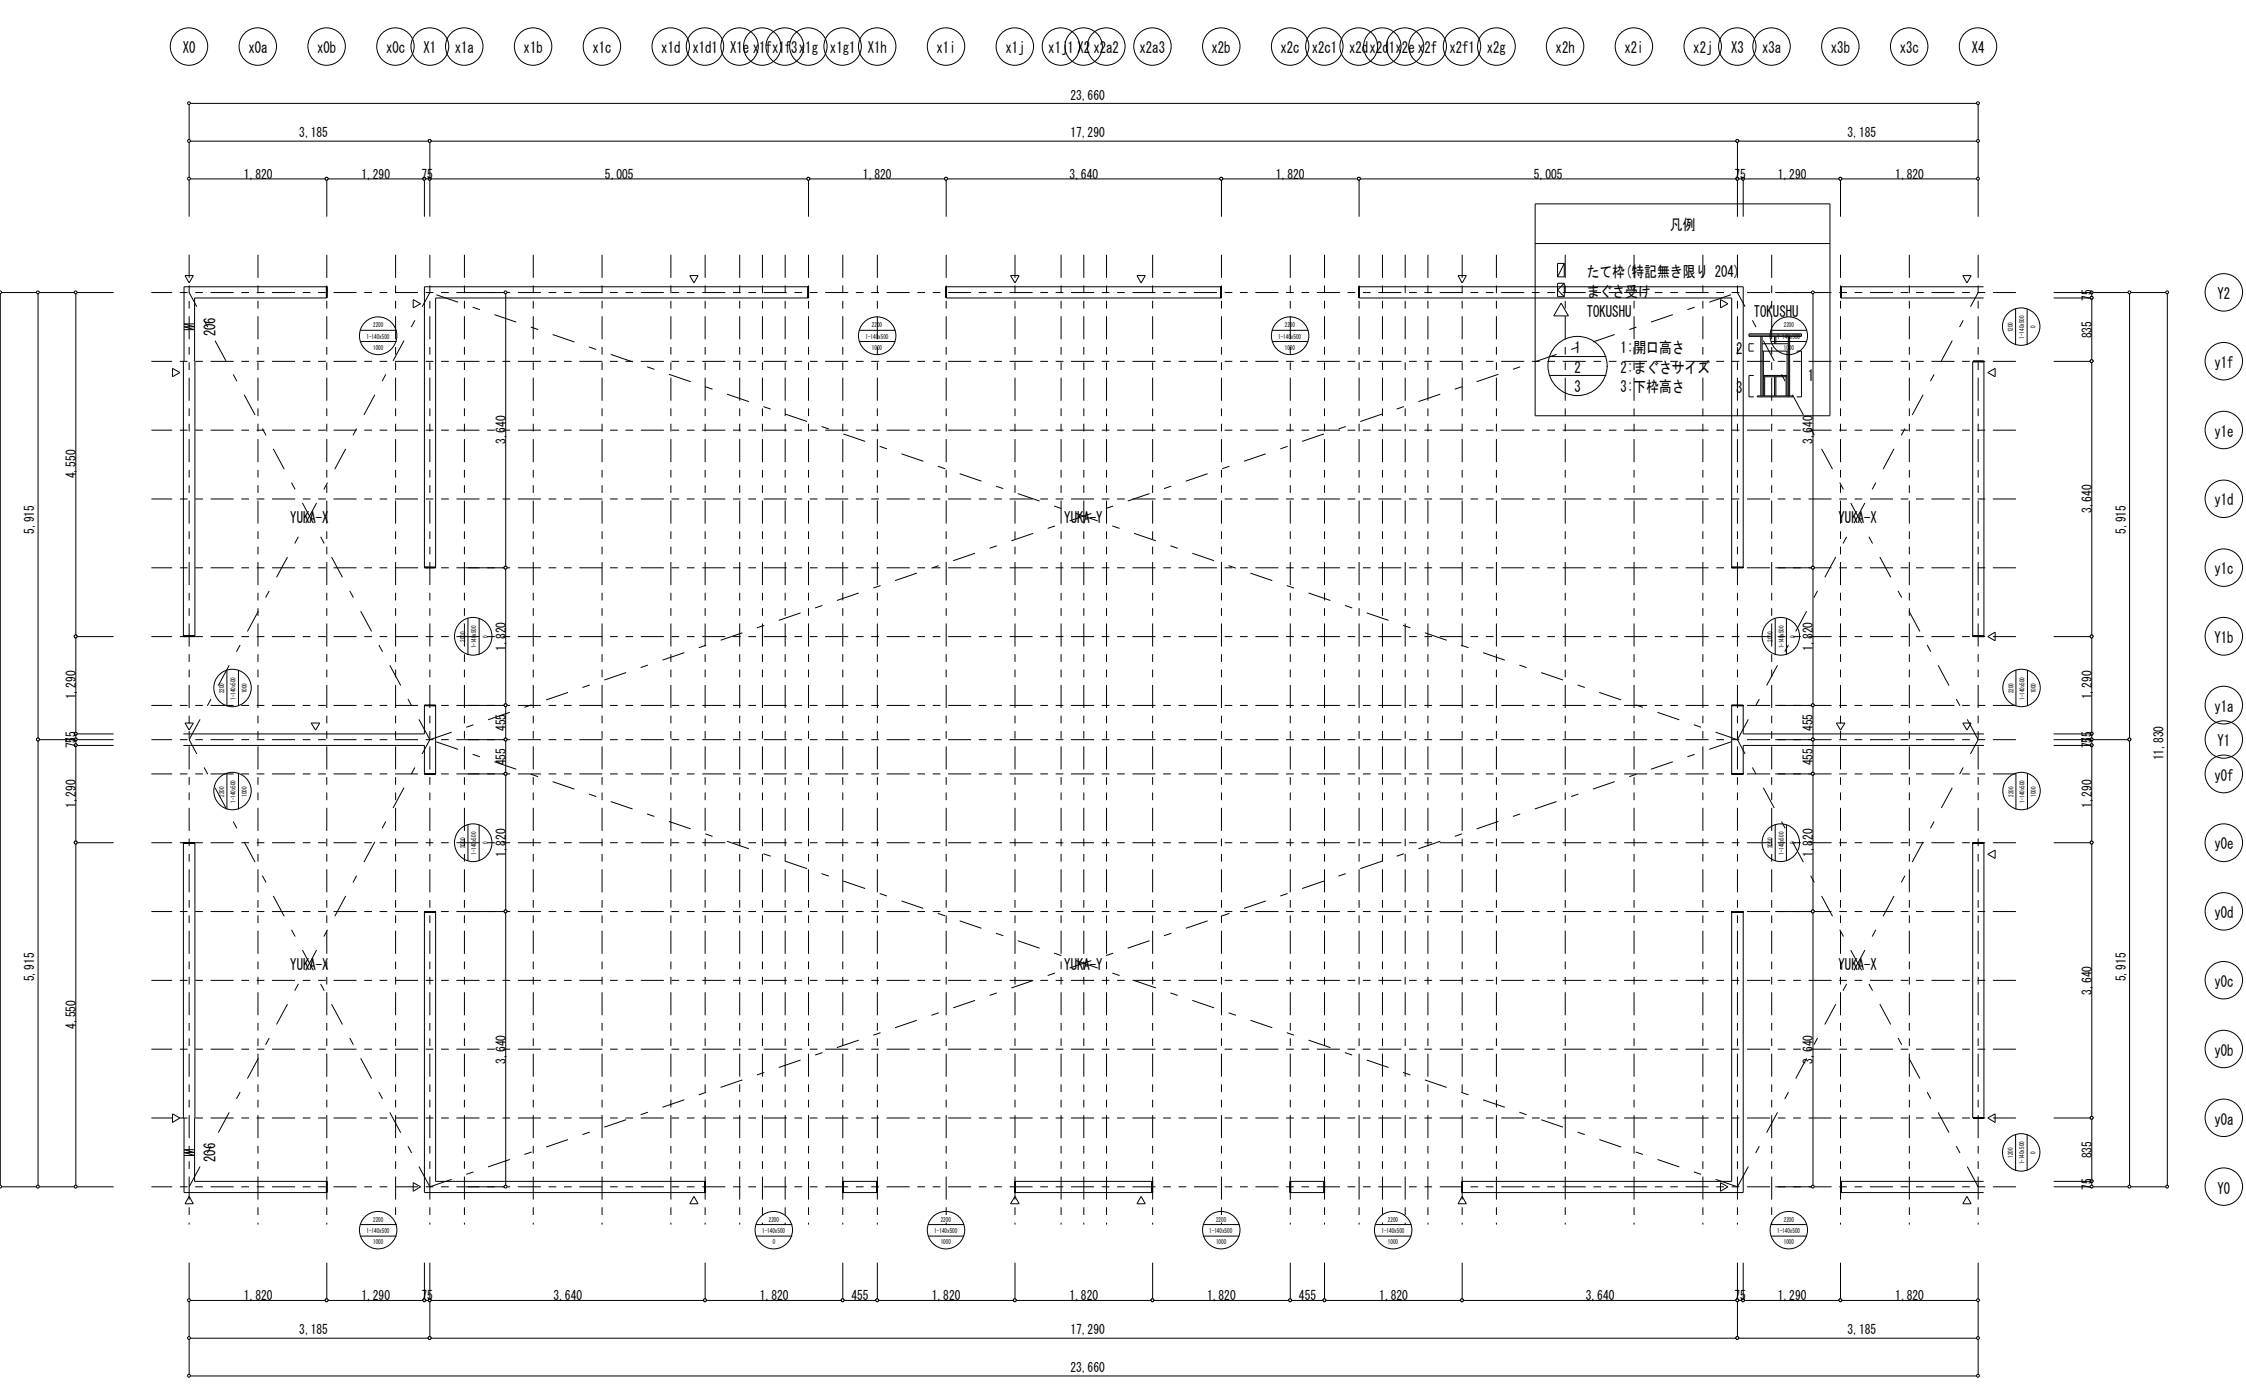

5F階たて枠伏図　1/50

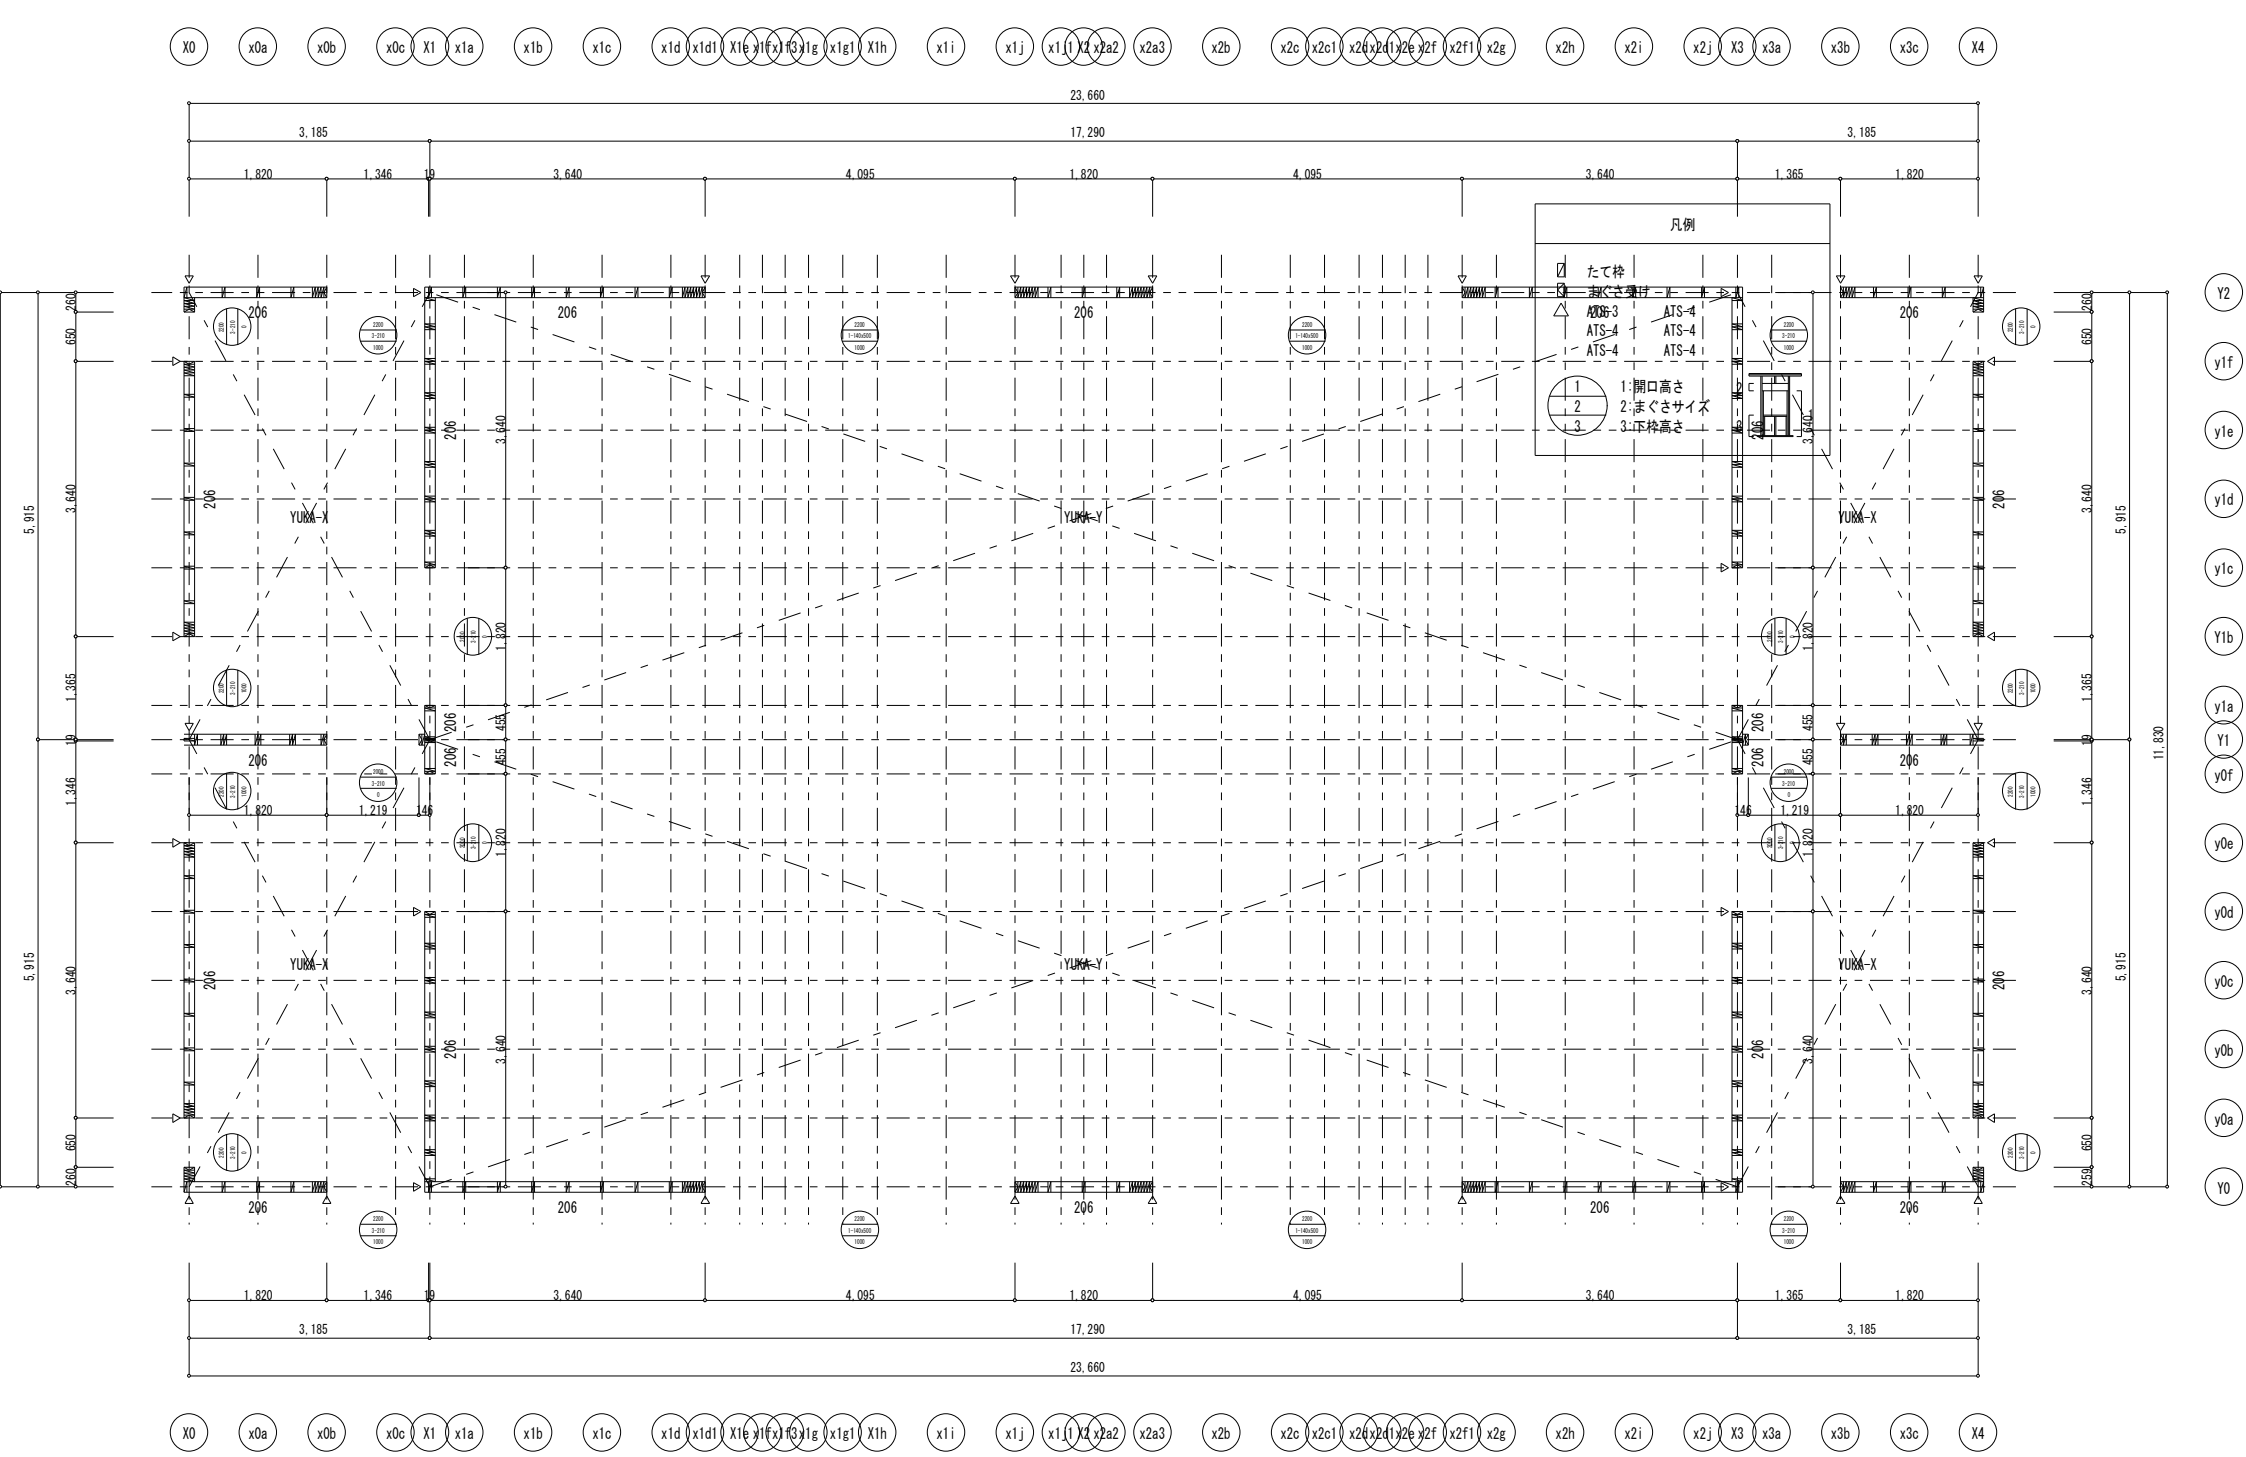

6F階たて枠伏図　1/50

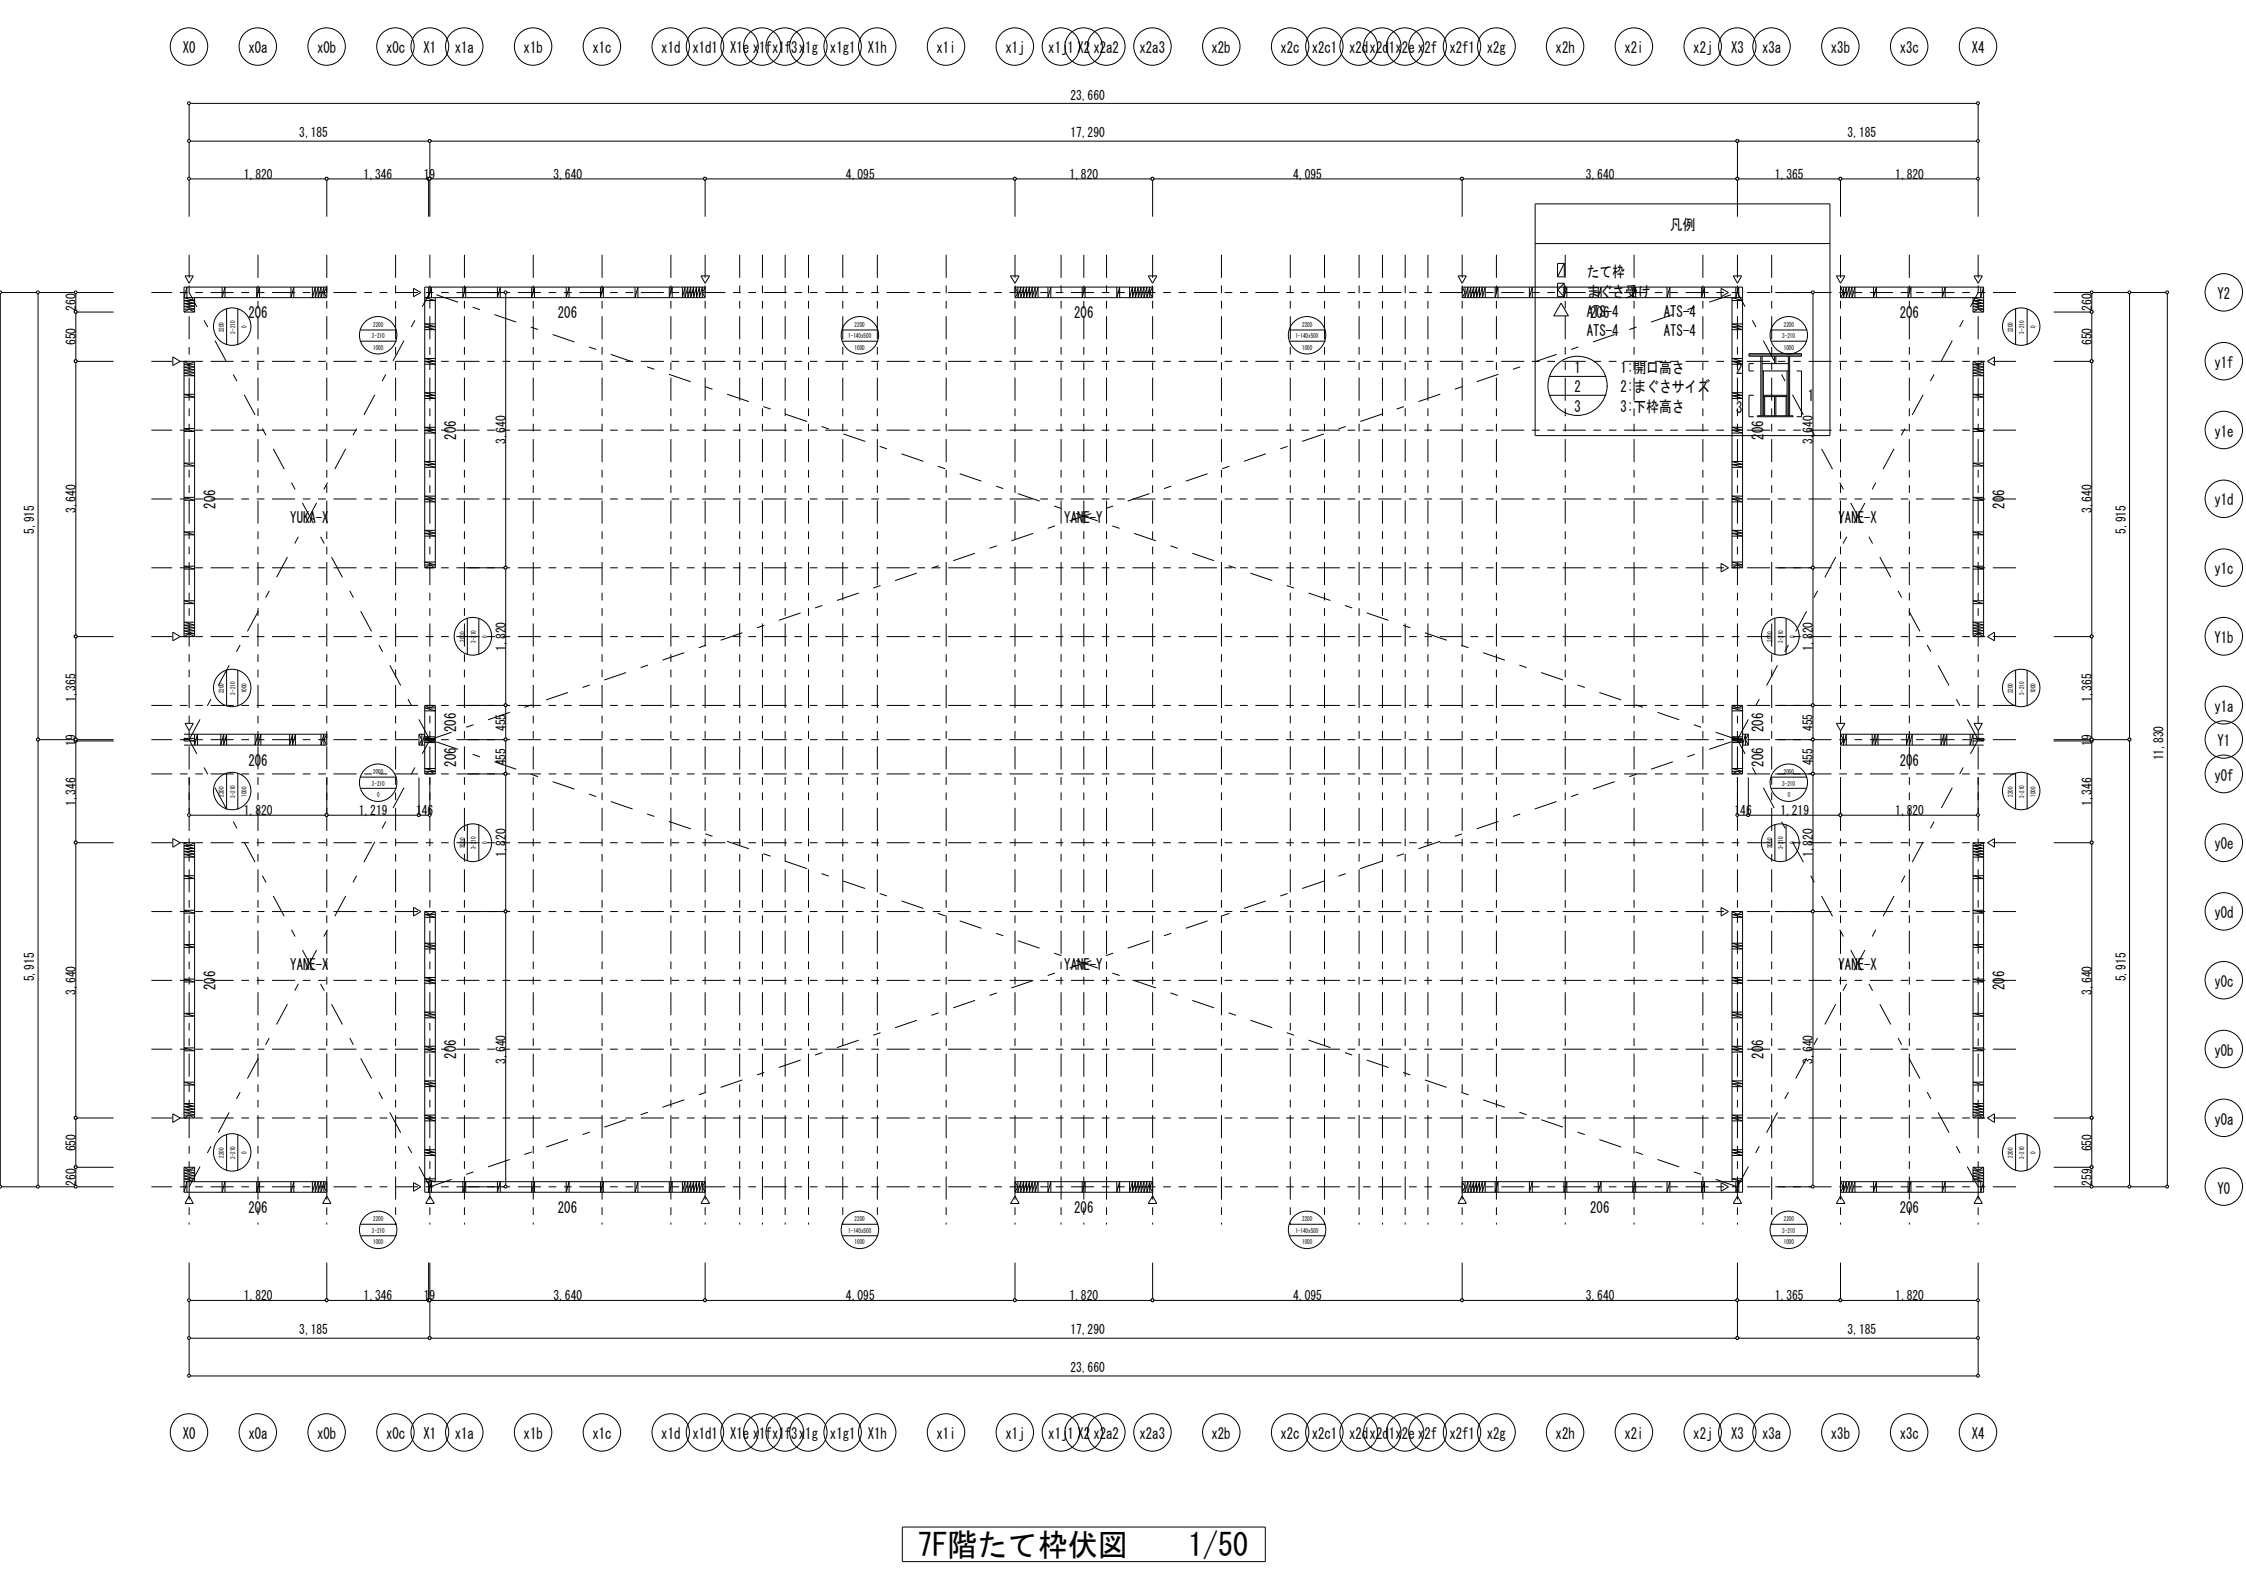

7F階たて枠伏図　1/50

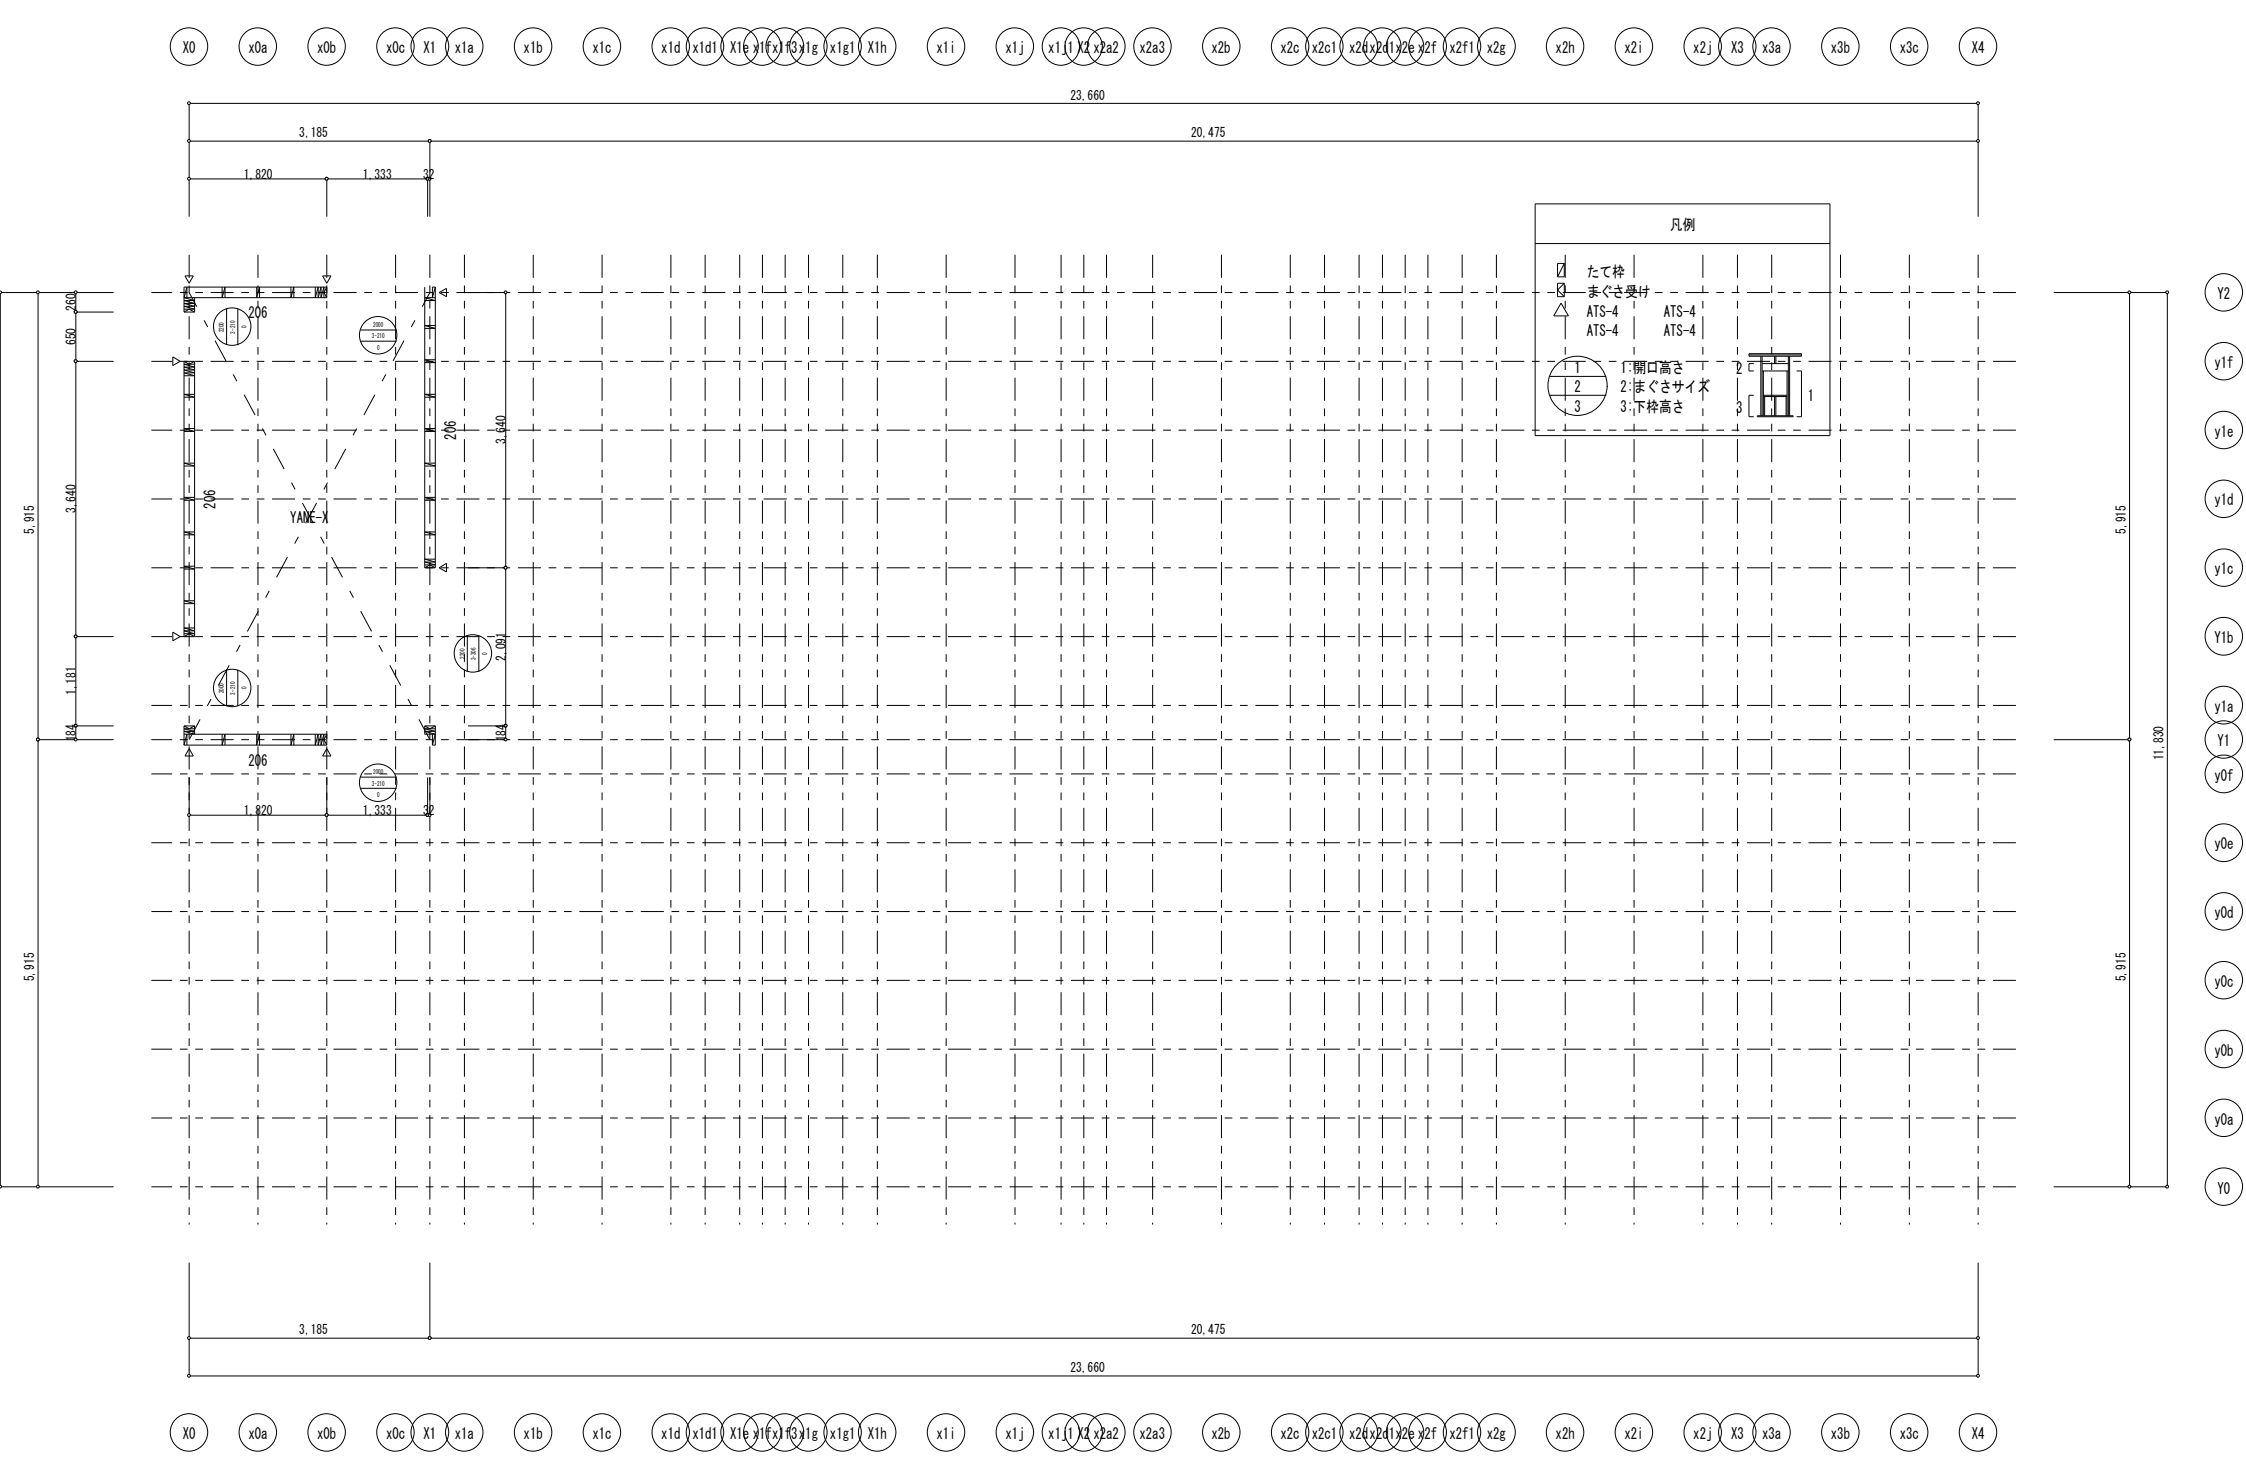

PH1F階たて枠伏図　1/50