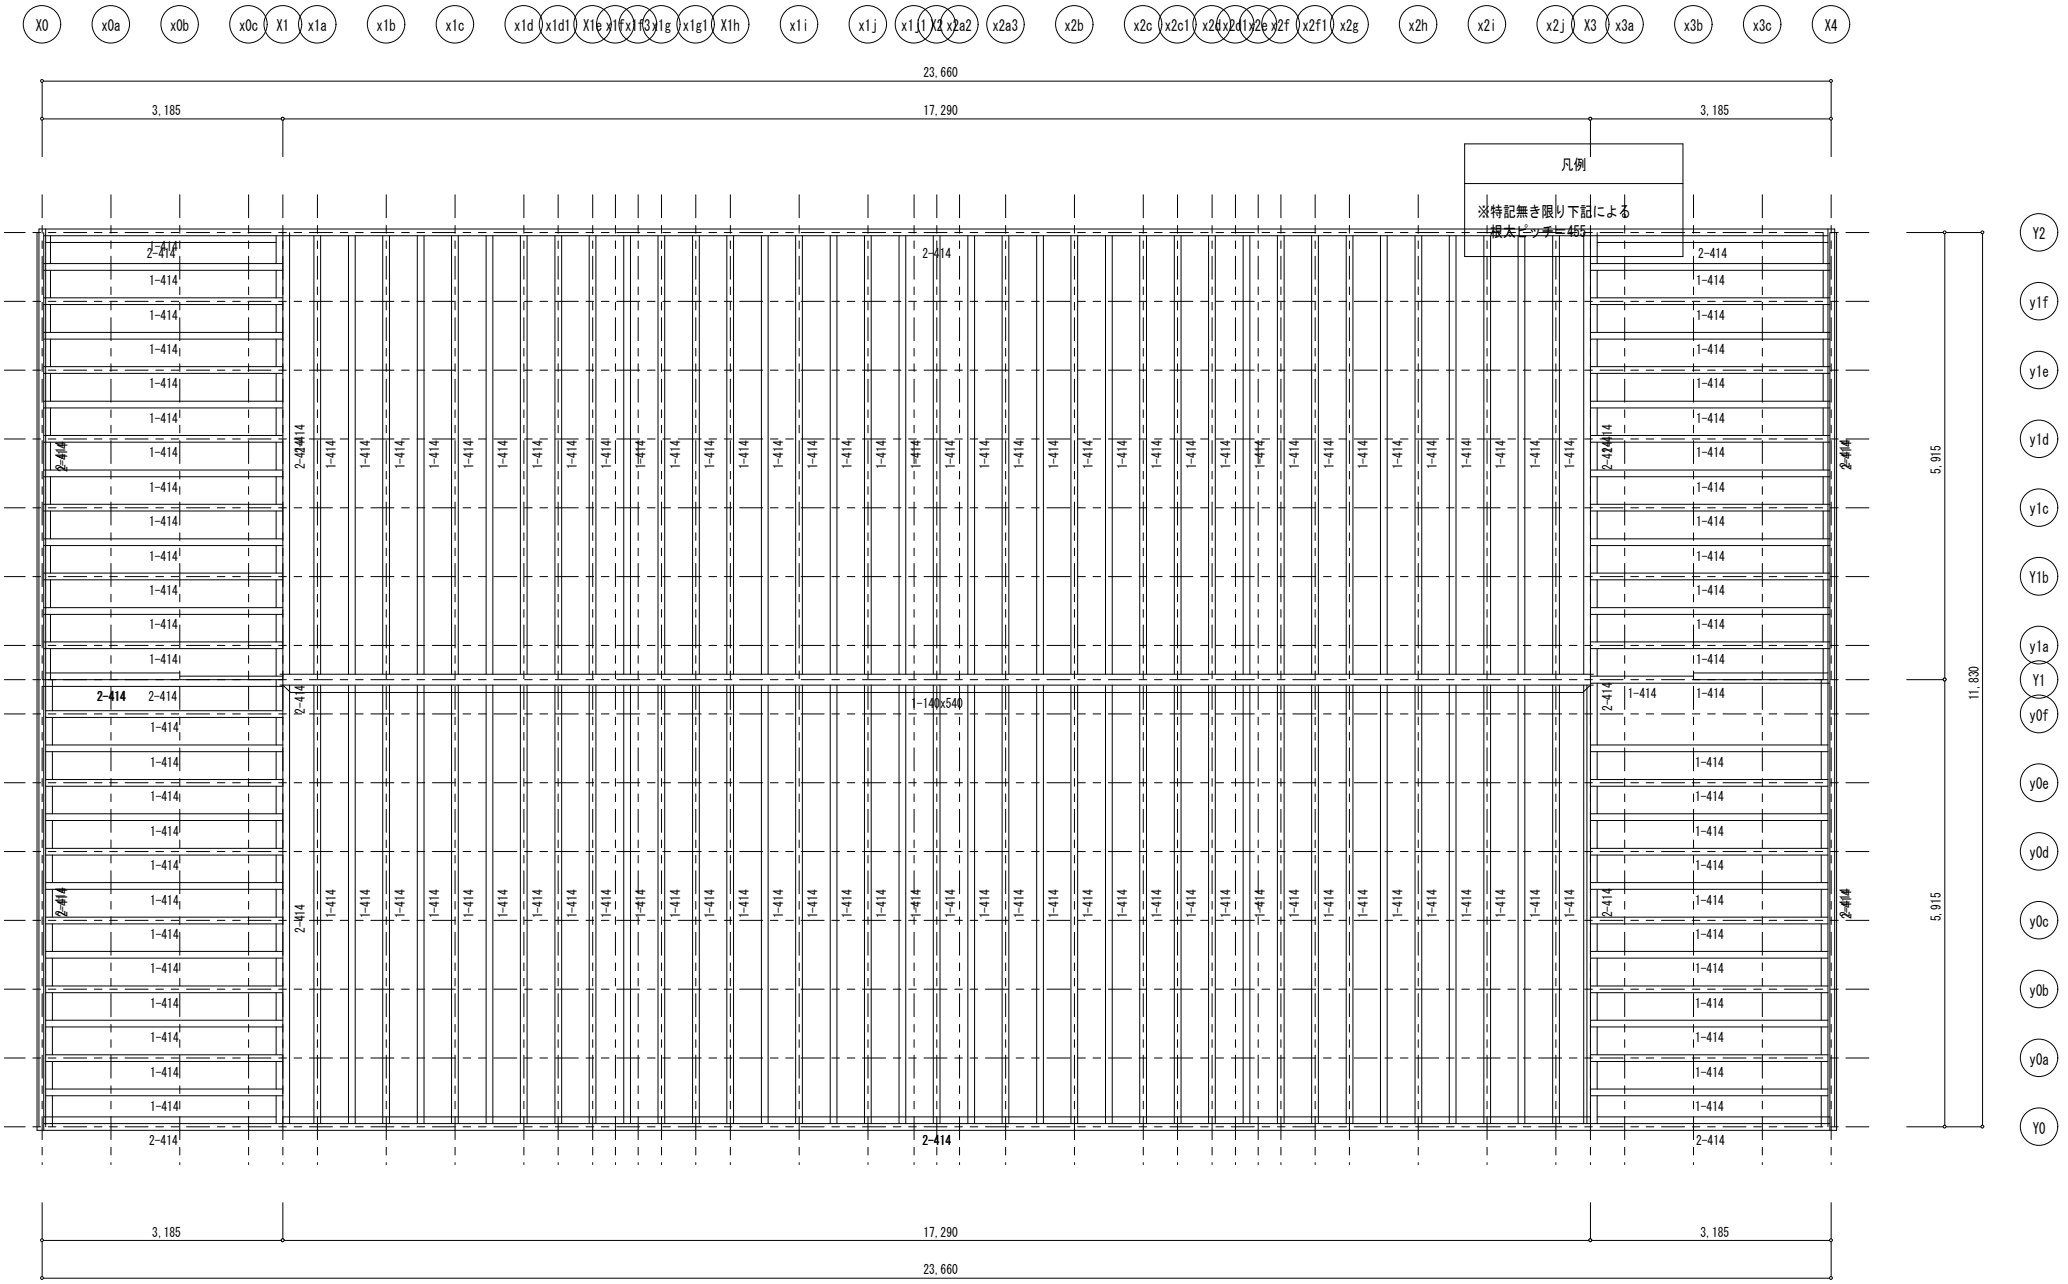
X0 x0a x0b x0c X1 x1a x1b x1c x1d x1d1 X1e x1f x1f3 x1g x1g1 X1h x1i x1j x1j1 X2 x2a2 x2a3 x2b x2c x2c1 x2d x2d1 x2e x2f x2f1 x2g x2h x2i x2j X3 x3a x3b x3c X4
23,660
3,185
17,290
3,185
凡例
※特記無き限り下記による
根太ピッチ455
2-414
1-414
1-140x540
5,915
11,830
Y2 y1f y1e y1d y1c Y1b y1a Y1 y0f y0e y0d y0c y0b y0a Y0

1F階床伏図　1/50

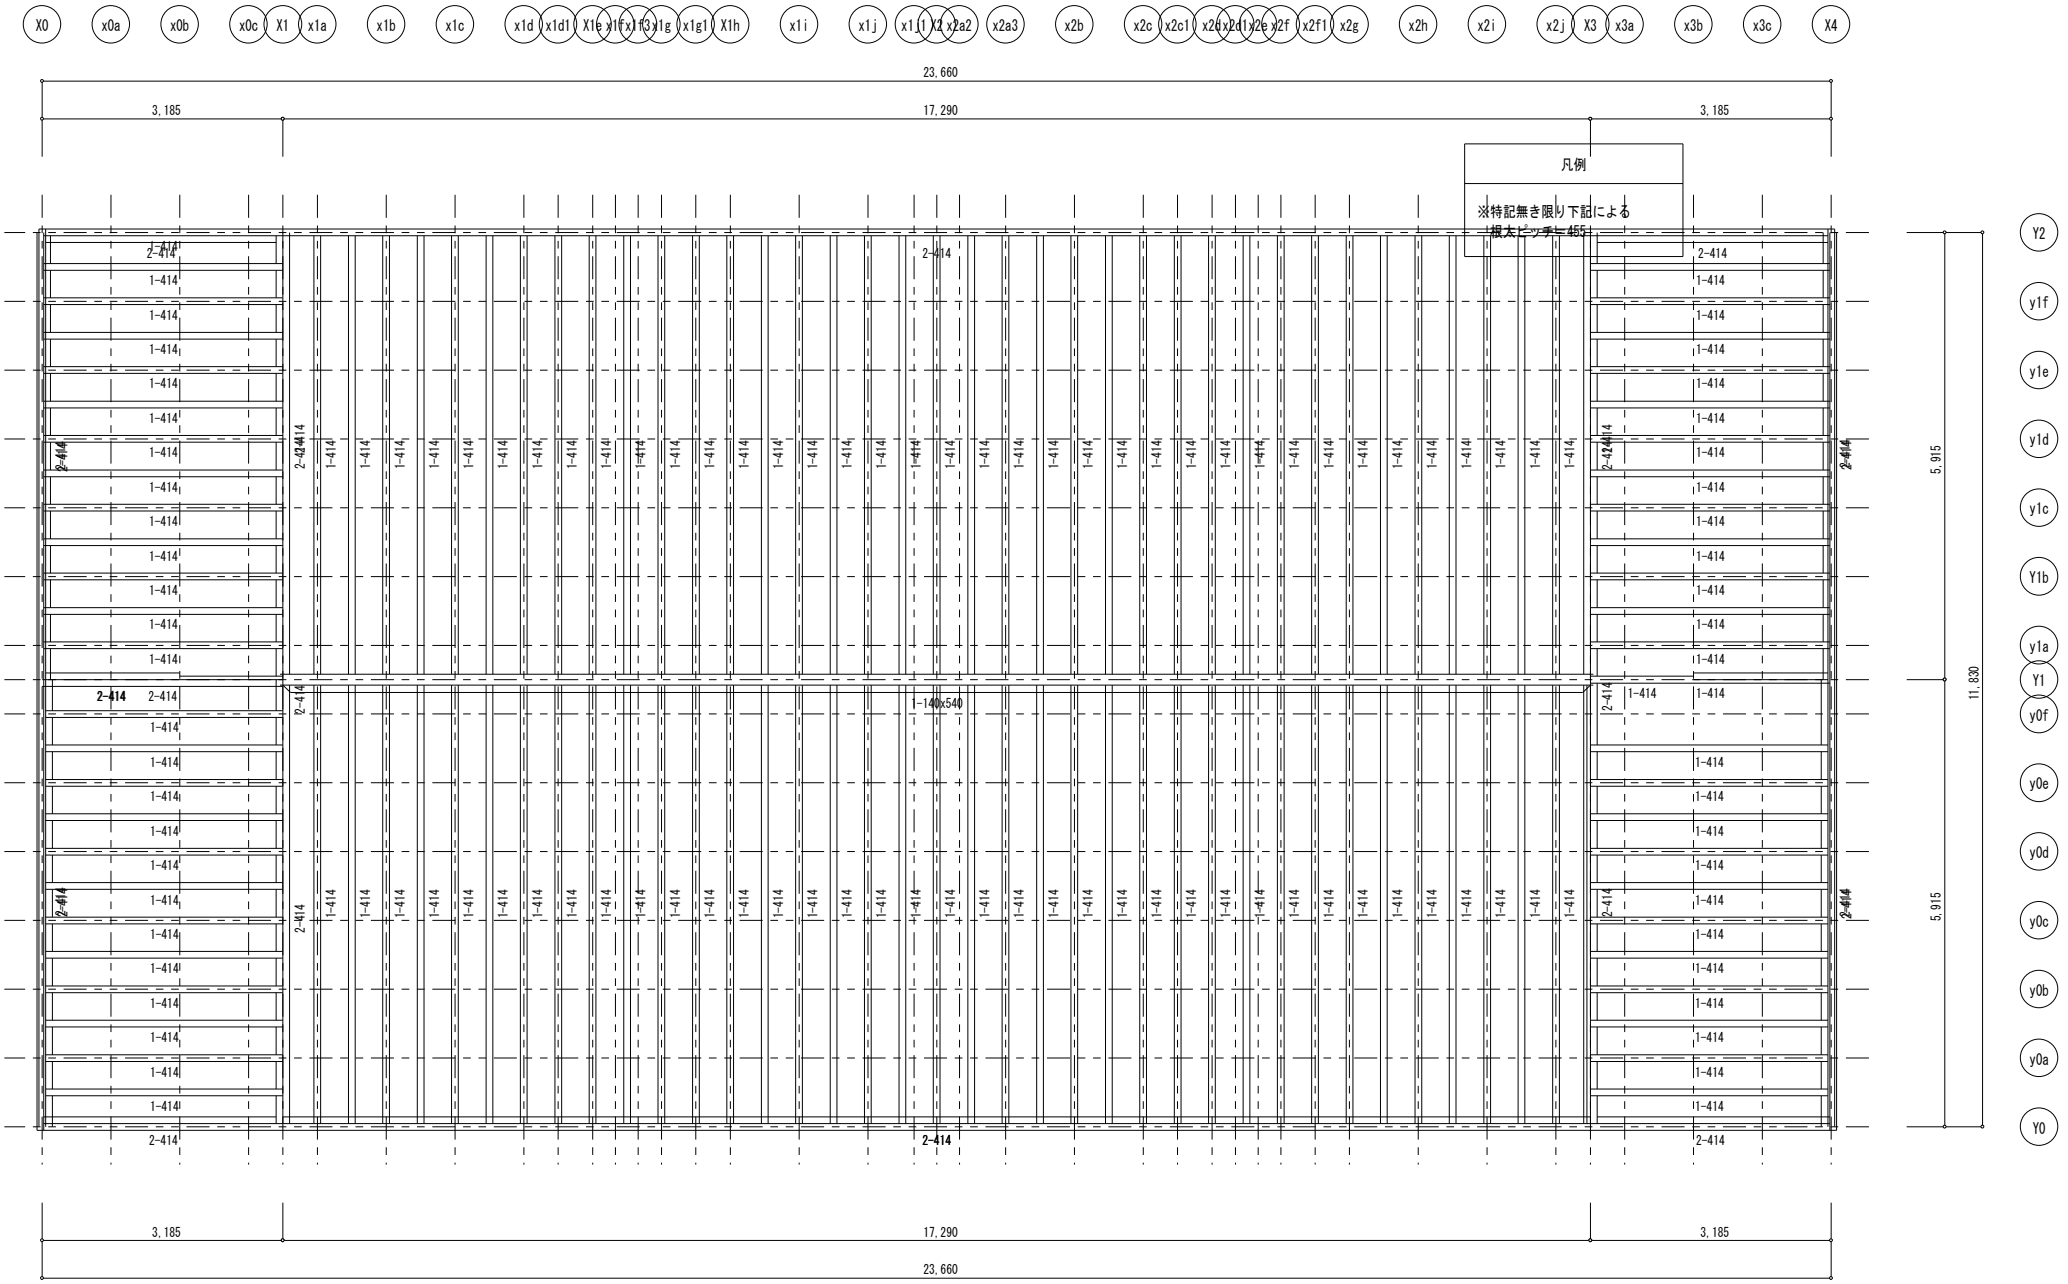
X0 x0a x0b x0c X1 x1a x1b x1c x1d x1d1 X1e x1f x1f3 x1g x1g1 X1h x1i x1j x1j1 X2 x2a2 x2a3 x2b x2c x2c1 x2d x2d1 x2e x2f x2f1 x2g x2h x2i x2j X3 x3a x3b x3c X4
23,660
3,185
17,290
3,185
凡例
※特記無き限り下記による
根太ピッチ=455
2-414
1-414
1-140x540
5,915
11,830
Y2 y1f y1e y1d y1c Y1b y1a Y1 y0f y0e y0d y0c y0b y0a Y0

2F階床伏図　1/50

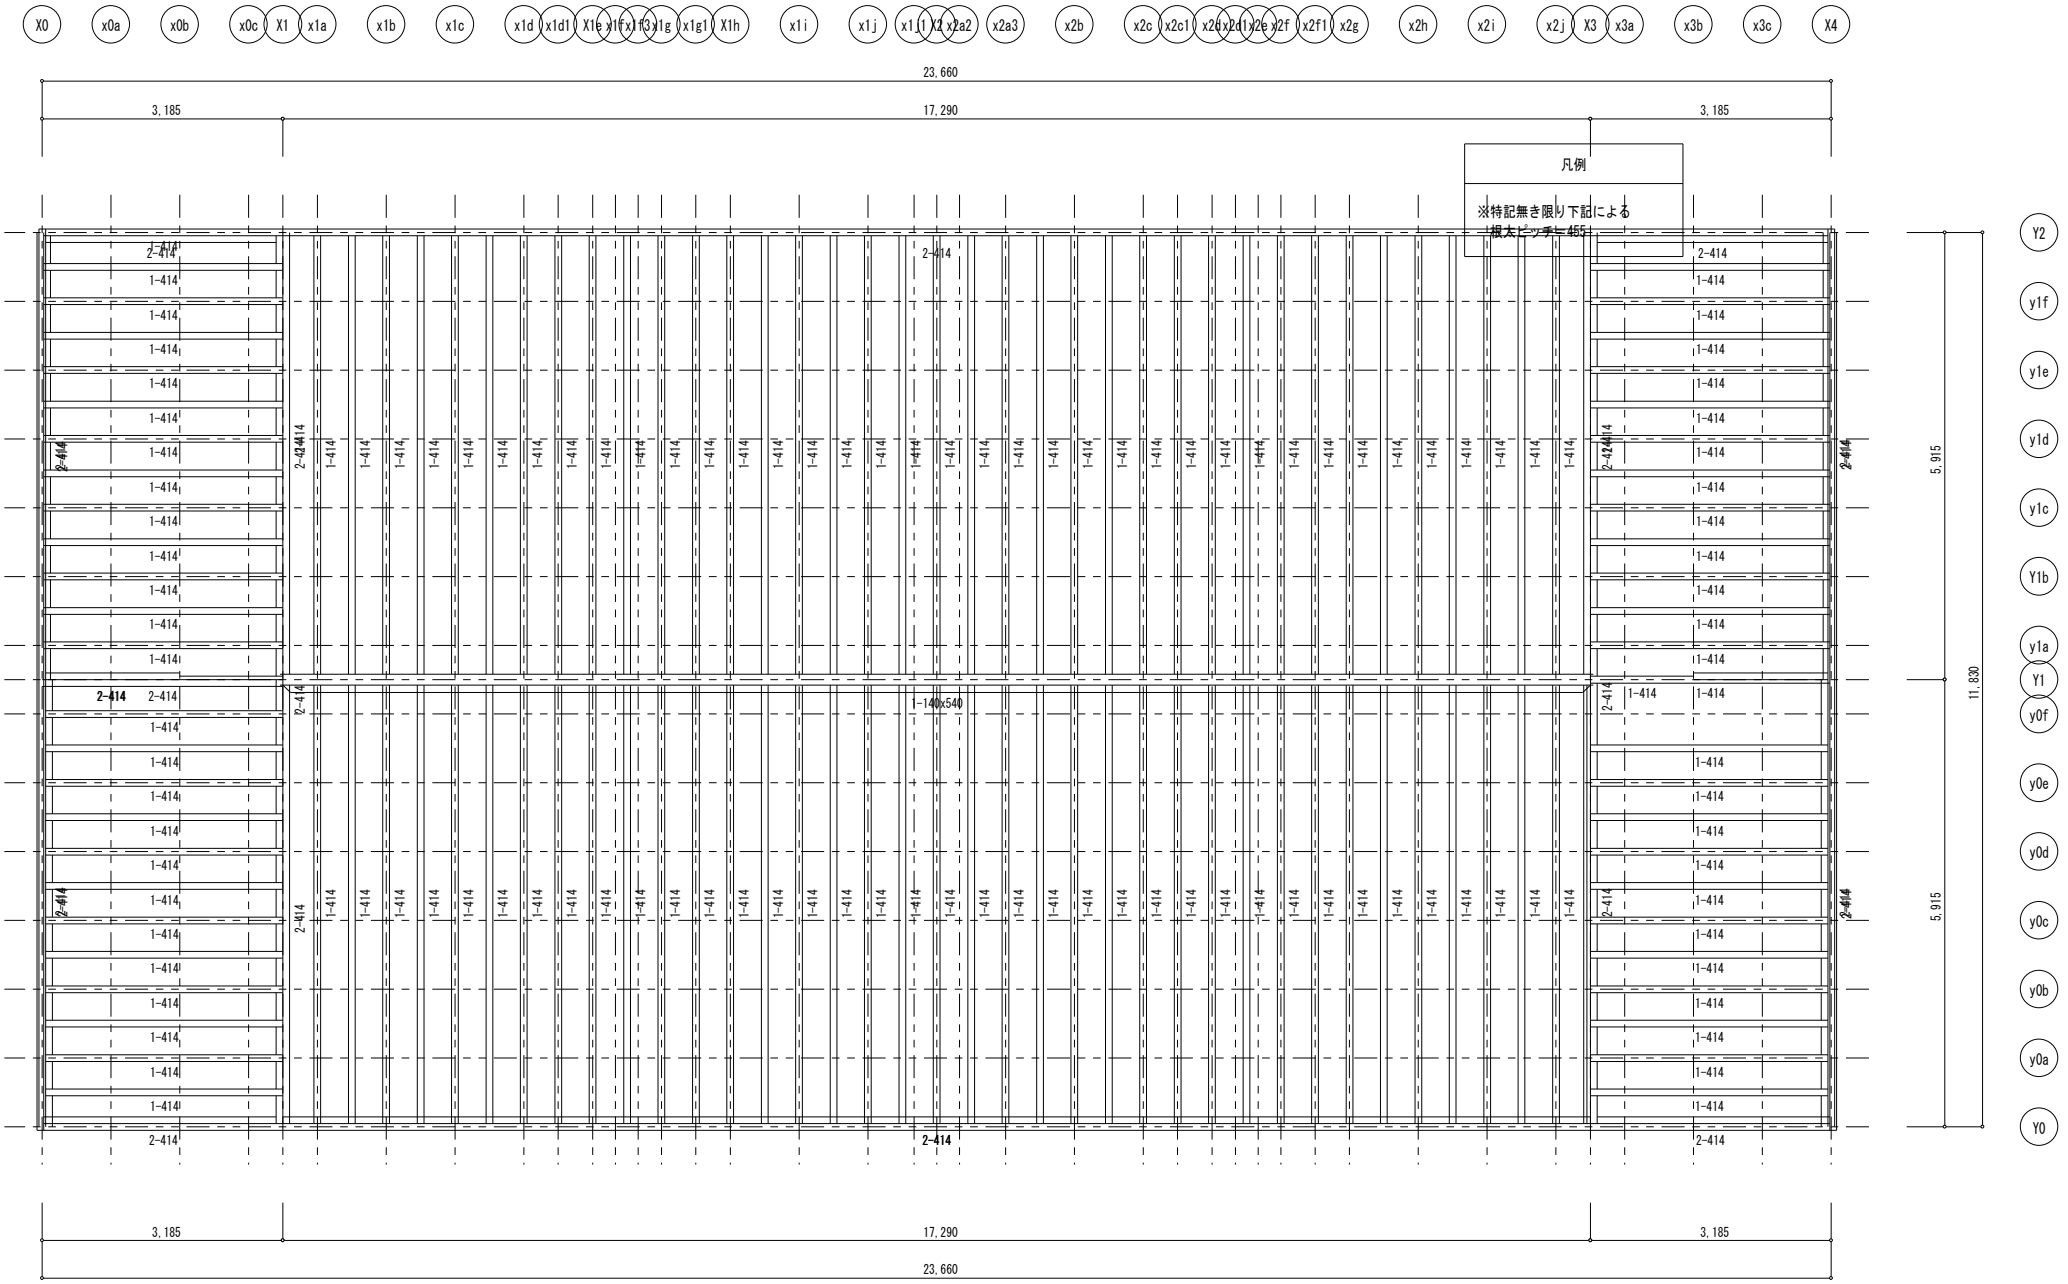
X0 x0a x0b x0c X1 x1a x1b x1c x1d x1d1 X1e x1f x1f3 x1g x1g1 X1h x1i x1j x1j1 X2 x2a2 x2a3 x2b x2c x2c1 x2d x2d1 x2e x2f x2f1 x2g x2h x2i x2j X3 x3a x3b x3c X4
23,660
3,185
17,290
3,185
凡例
※特記無き限り下記による
根太ピッチ455
2-414
1-414
1-140x540
5,915
11,830
Y2 y1f y1e y1d y1c Y1b y1a Y1 y0f y0e y0d y0c y0b y0a Y0

3F階床伏図　1/50

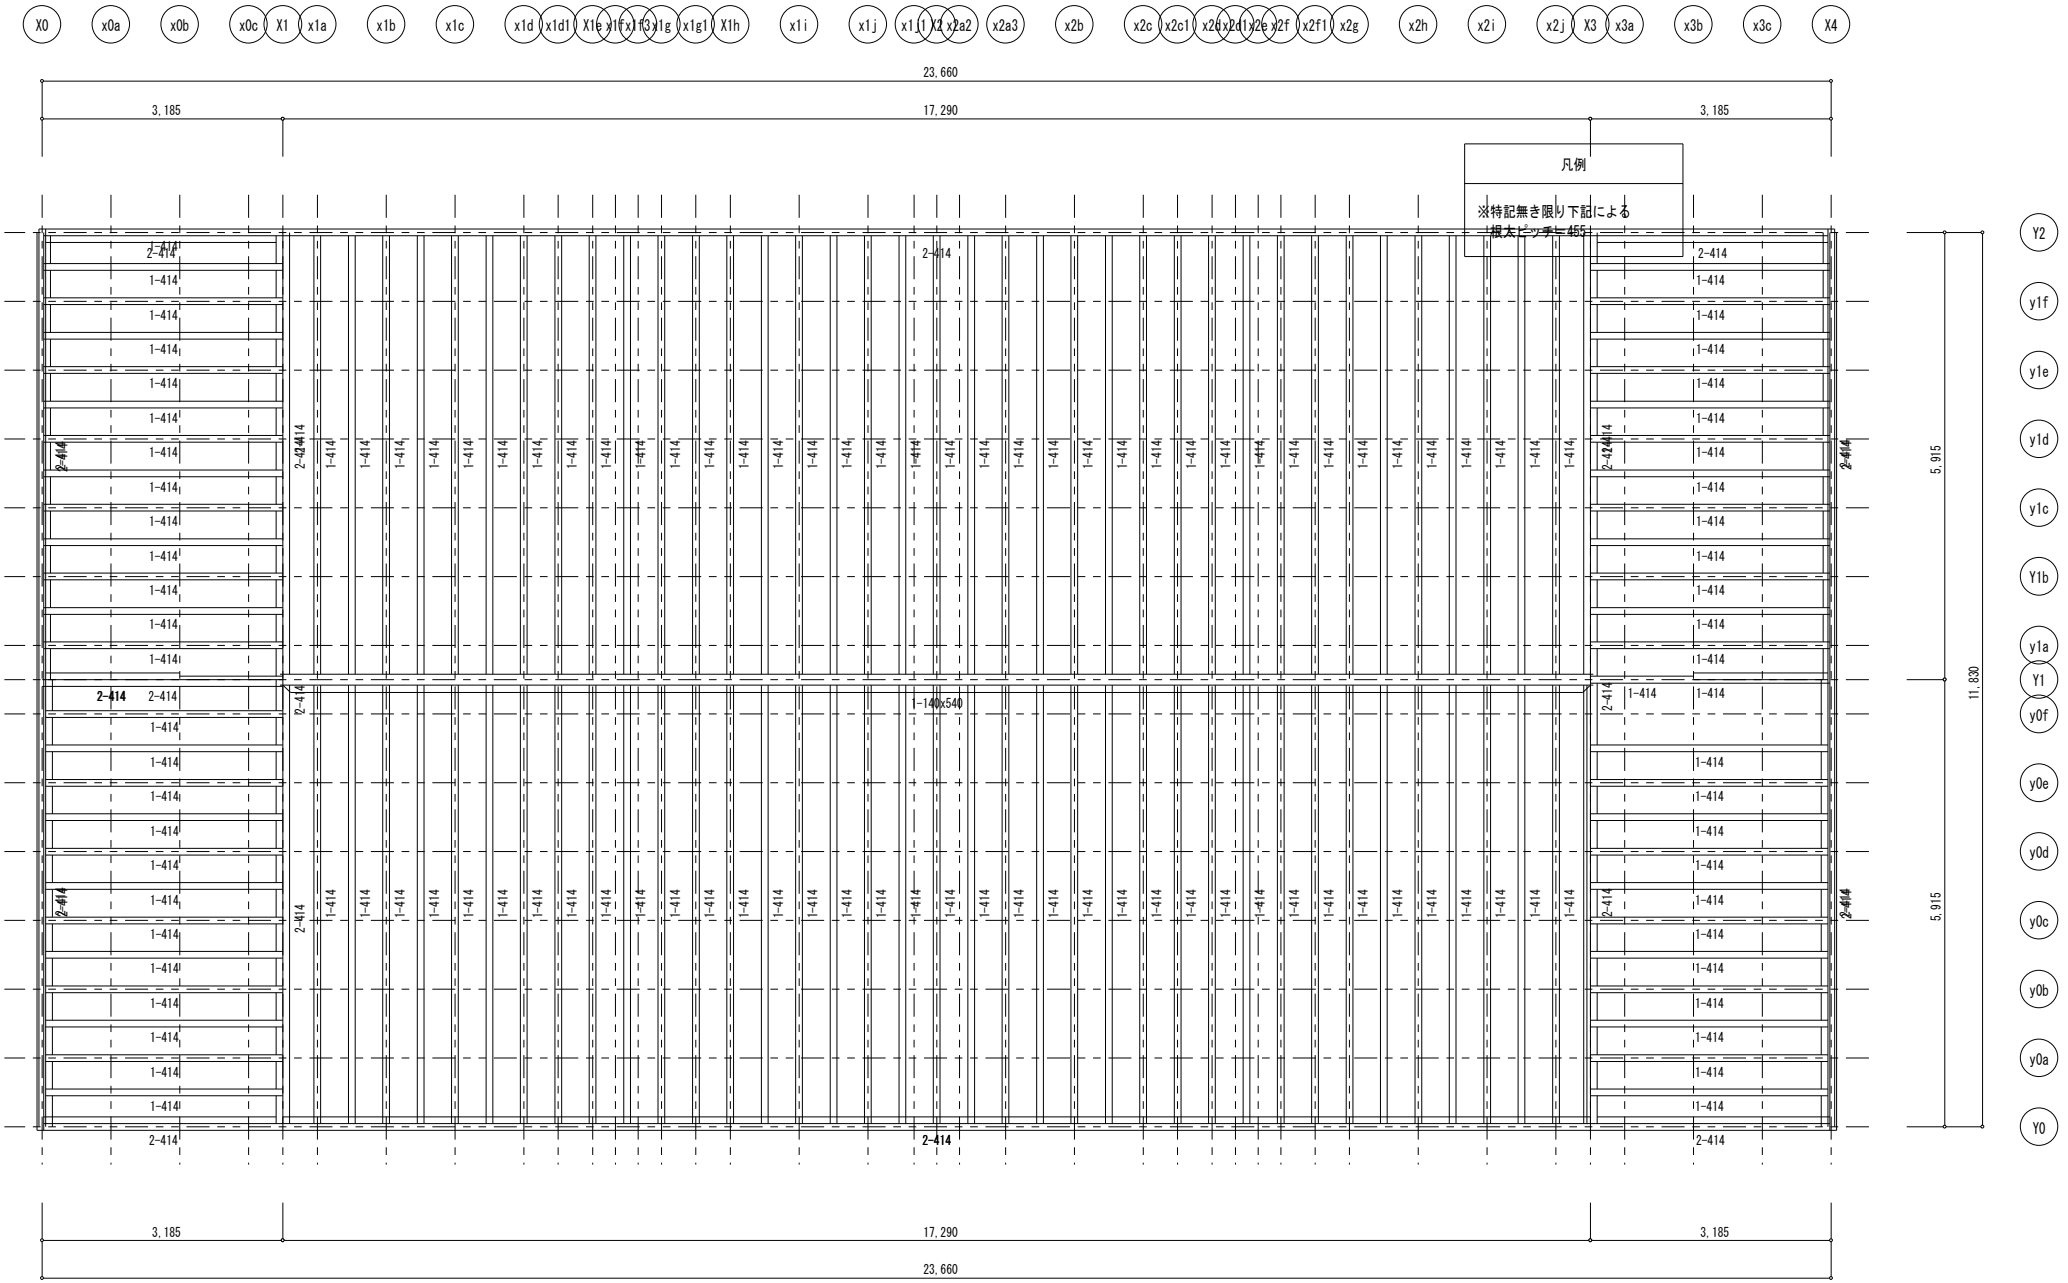
X0 x0a x0b x0c X1 x1a x1b x1c x1d x1d1 X1e x1f x1f3 x1g x1g1 X1h x1i x1j x1j1 X2 x2a2 x2a3 x2b x2c x2c1 x2d x2d1 x2e x2f x2f1 x2g x2h x2i x2j X3 x3a x3b x3c X4
23,660
3,185
17,290
3,185
凡例
※特記無き限り下記による
根太ピッチ=455
2-414
1-414
1-140x540
5,915
11,830
Y2 y1f y1e y1d y1c Y1b y1a Y1 y0f y0e y0d y0c y0b y0a Y0

4F階床伏図　1/50

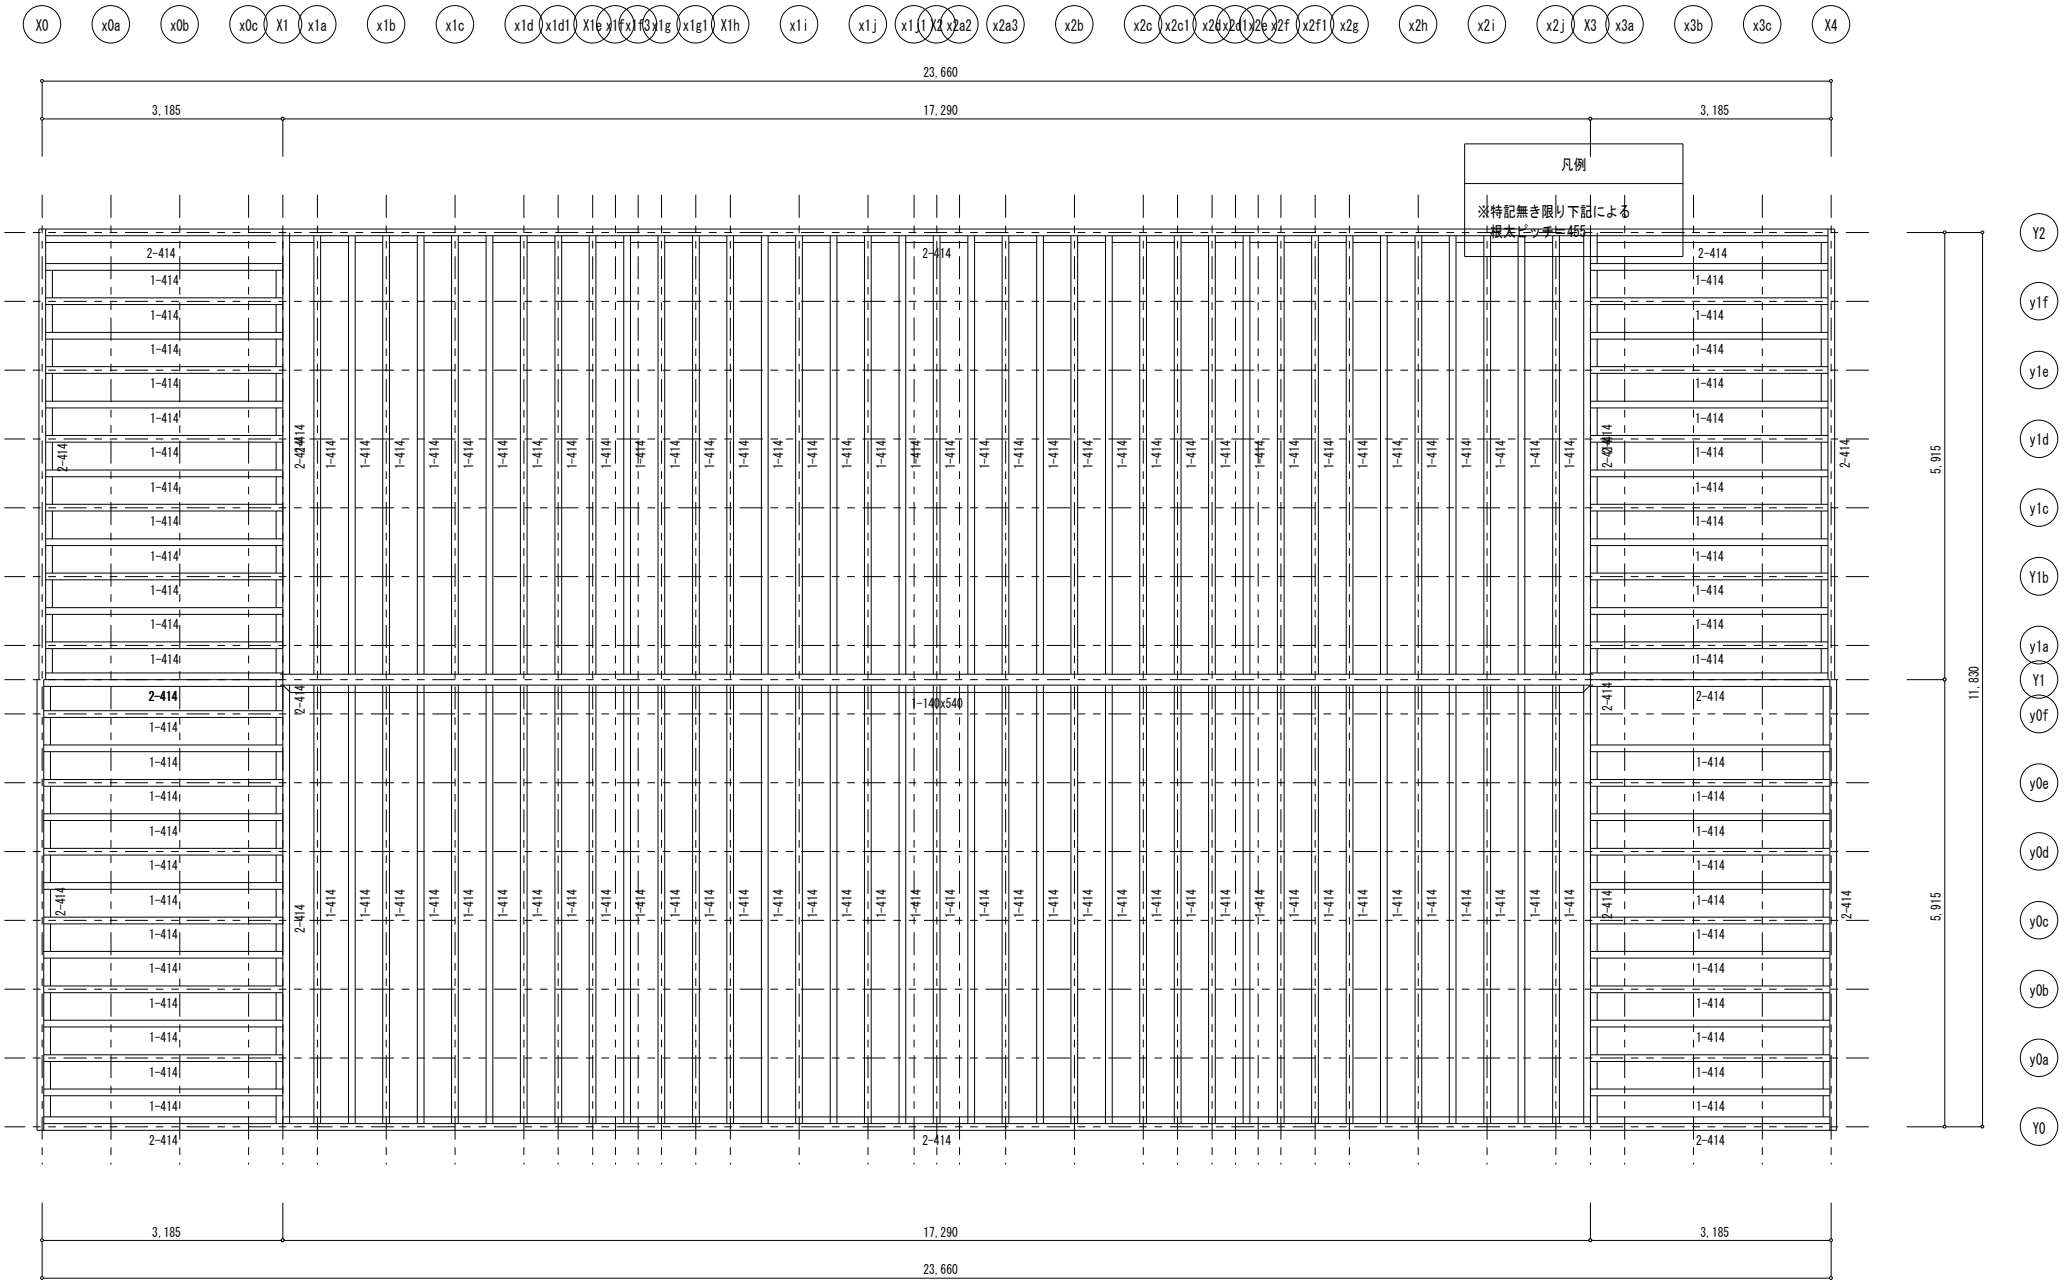
X0 x0a x0b x0c X1 x1a x1b x1c x1d x1d1 X1e x1f x1f3 x1g x1g1 X1h x1i x1j x1 1 X2 x2a2 x2a3 x2b x2c x2c1 x2d x2d1 x2e x2f x2f1 x2g x2h x2i x2j X3 x3a x3b x3c X4
23,660
3,185
17,290
3,185
凡例
※特記無き限り下記による
根太ピッチ=455
2-414
1-414
1-140x540
5,915
11,830
Y2 y1f y1e y1d y1c Y1b y1a Y1 y0f y0e y0d y0c y0b y0a Y0

5F階床伏図　1/50

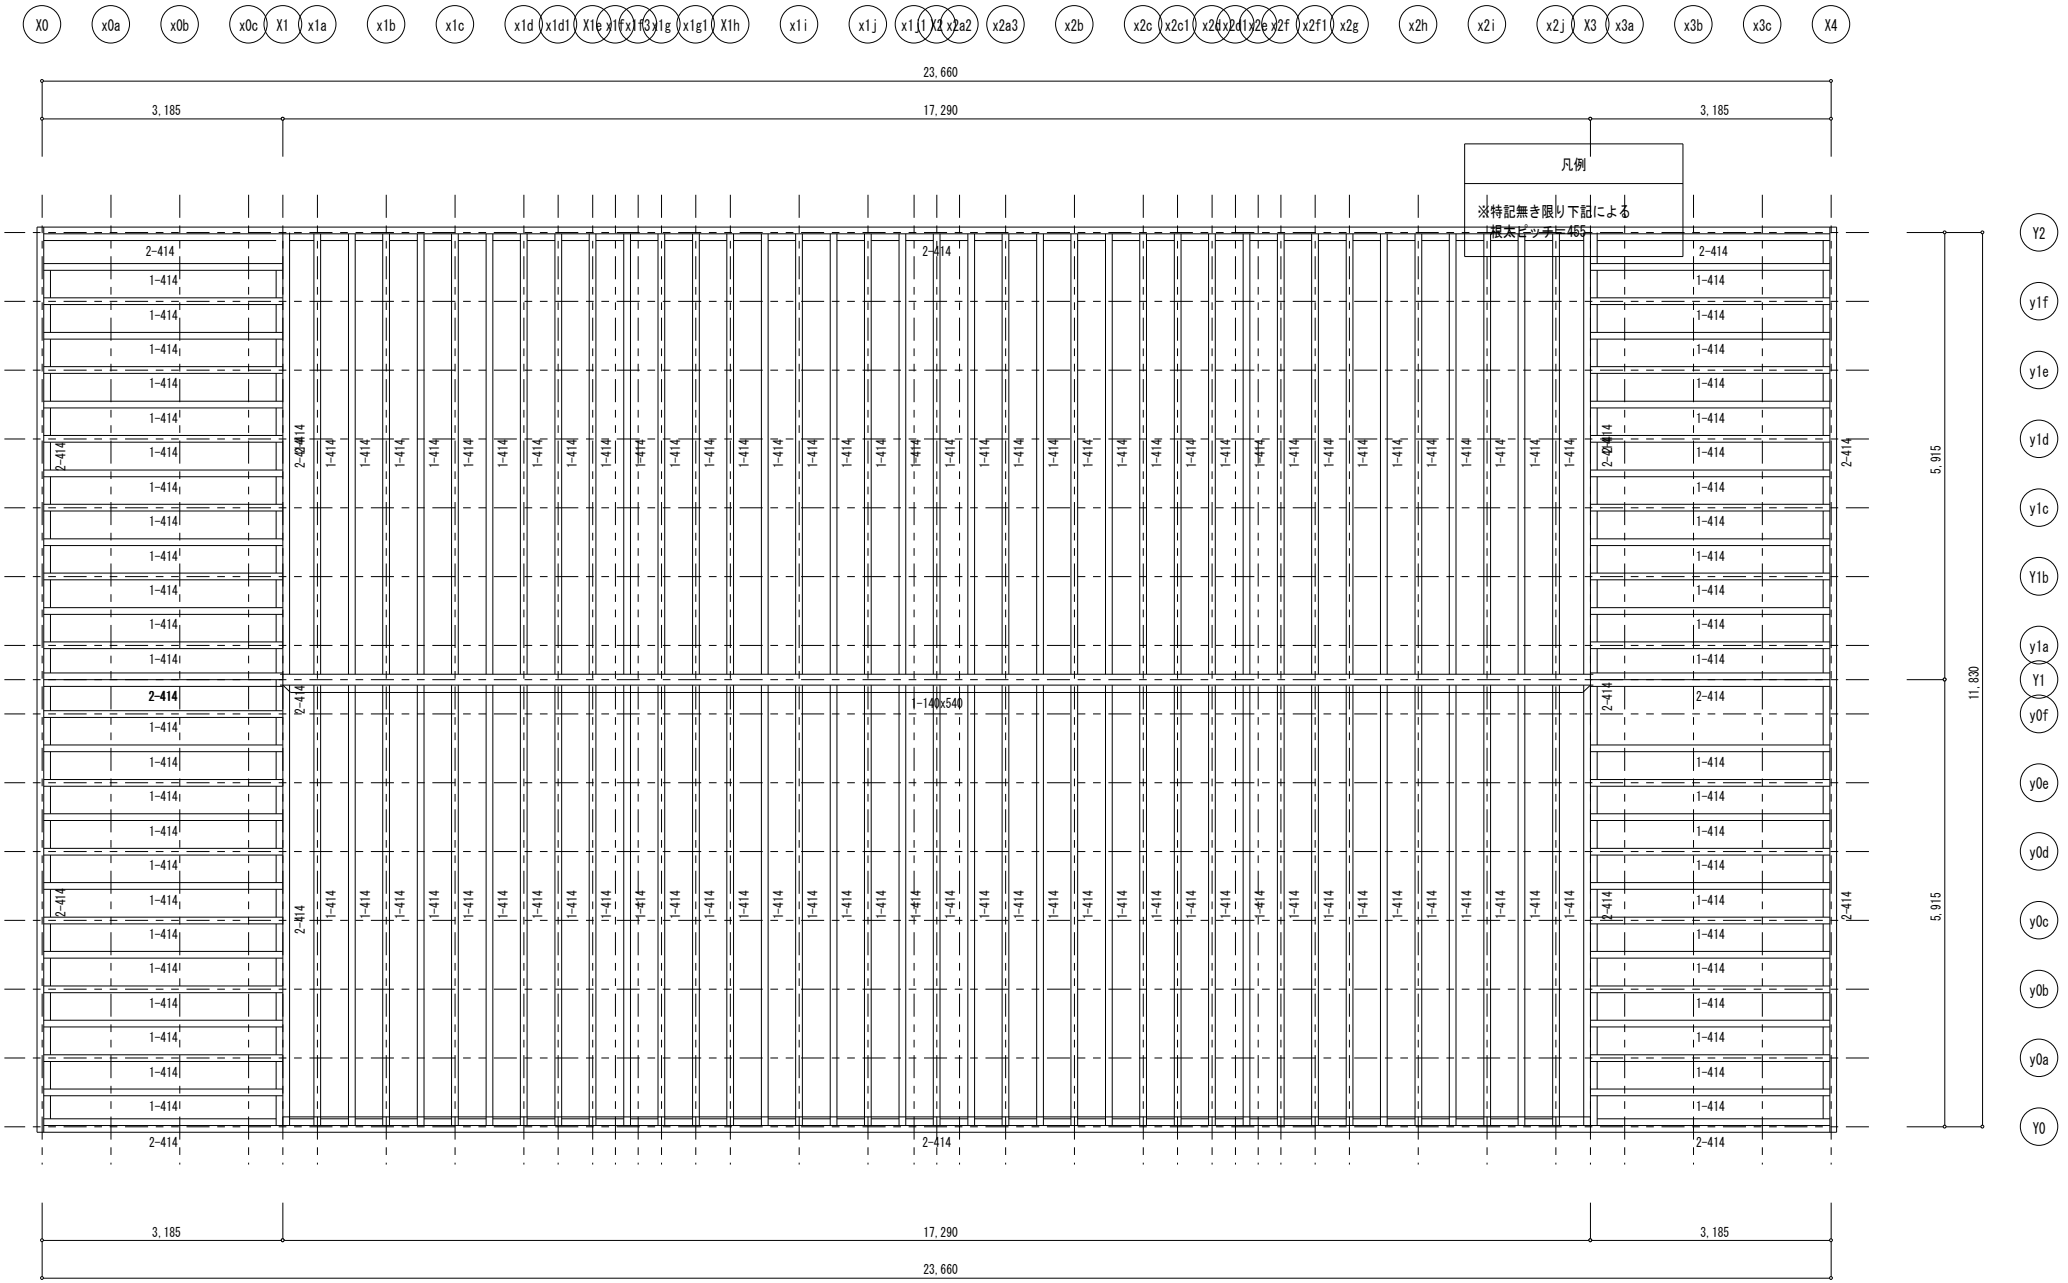
X0 x0a x0b x0c X1 x1a x1b x1c x1d x1d1 X1e x1f x1f3 x1g x1g1 X1h x1i x1j x1j1 X2 x2a2 x2a3 x2b x2c x2c1 x2d x2d1 x2e x2f x2f1 x2g x2h x2i x2j X3 x3a x3b x3c X4
23,660
3,185
17,290
3,185
凡例
※特記無き限り下記による
根太ピッチ=455
Y2 y1f y1e y1d y1c Y1b y1a Y1 y0f y0e y0d y0c y0b y0a Y0
5,915
5,915
11,830
2-414
1-414
1-140x540

6F階床伏図　1/50

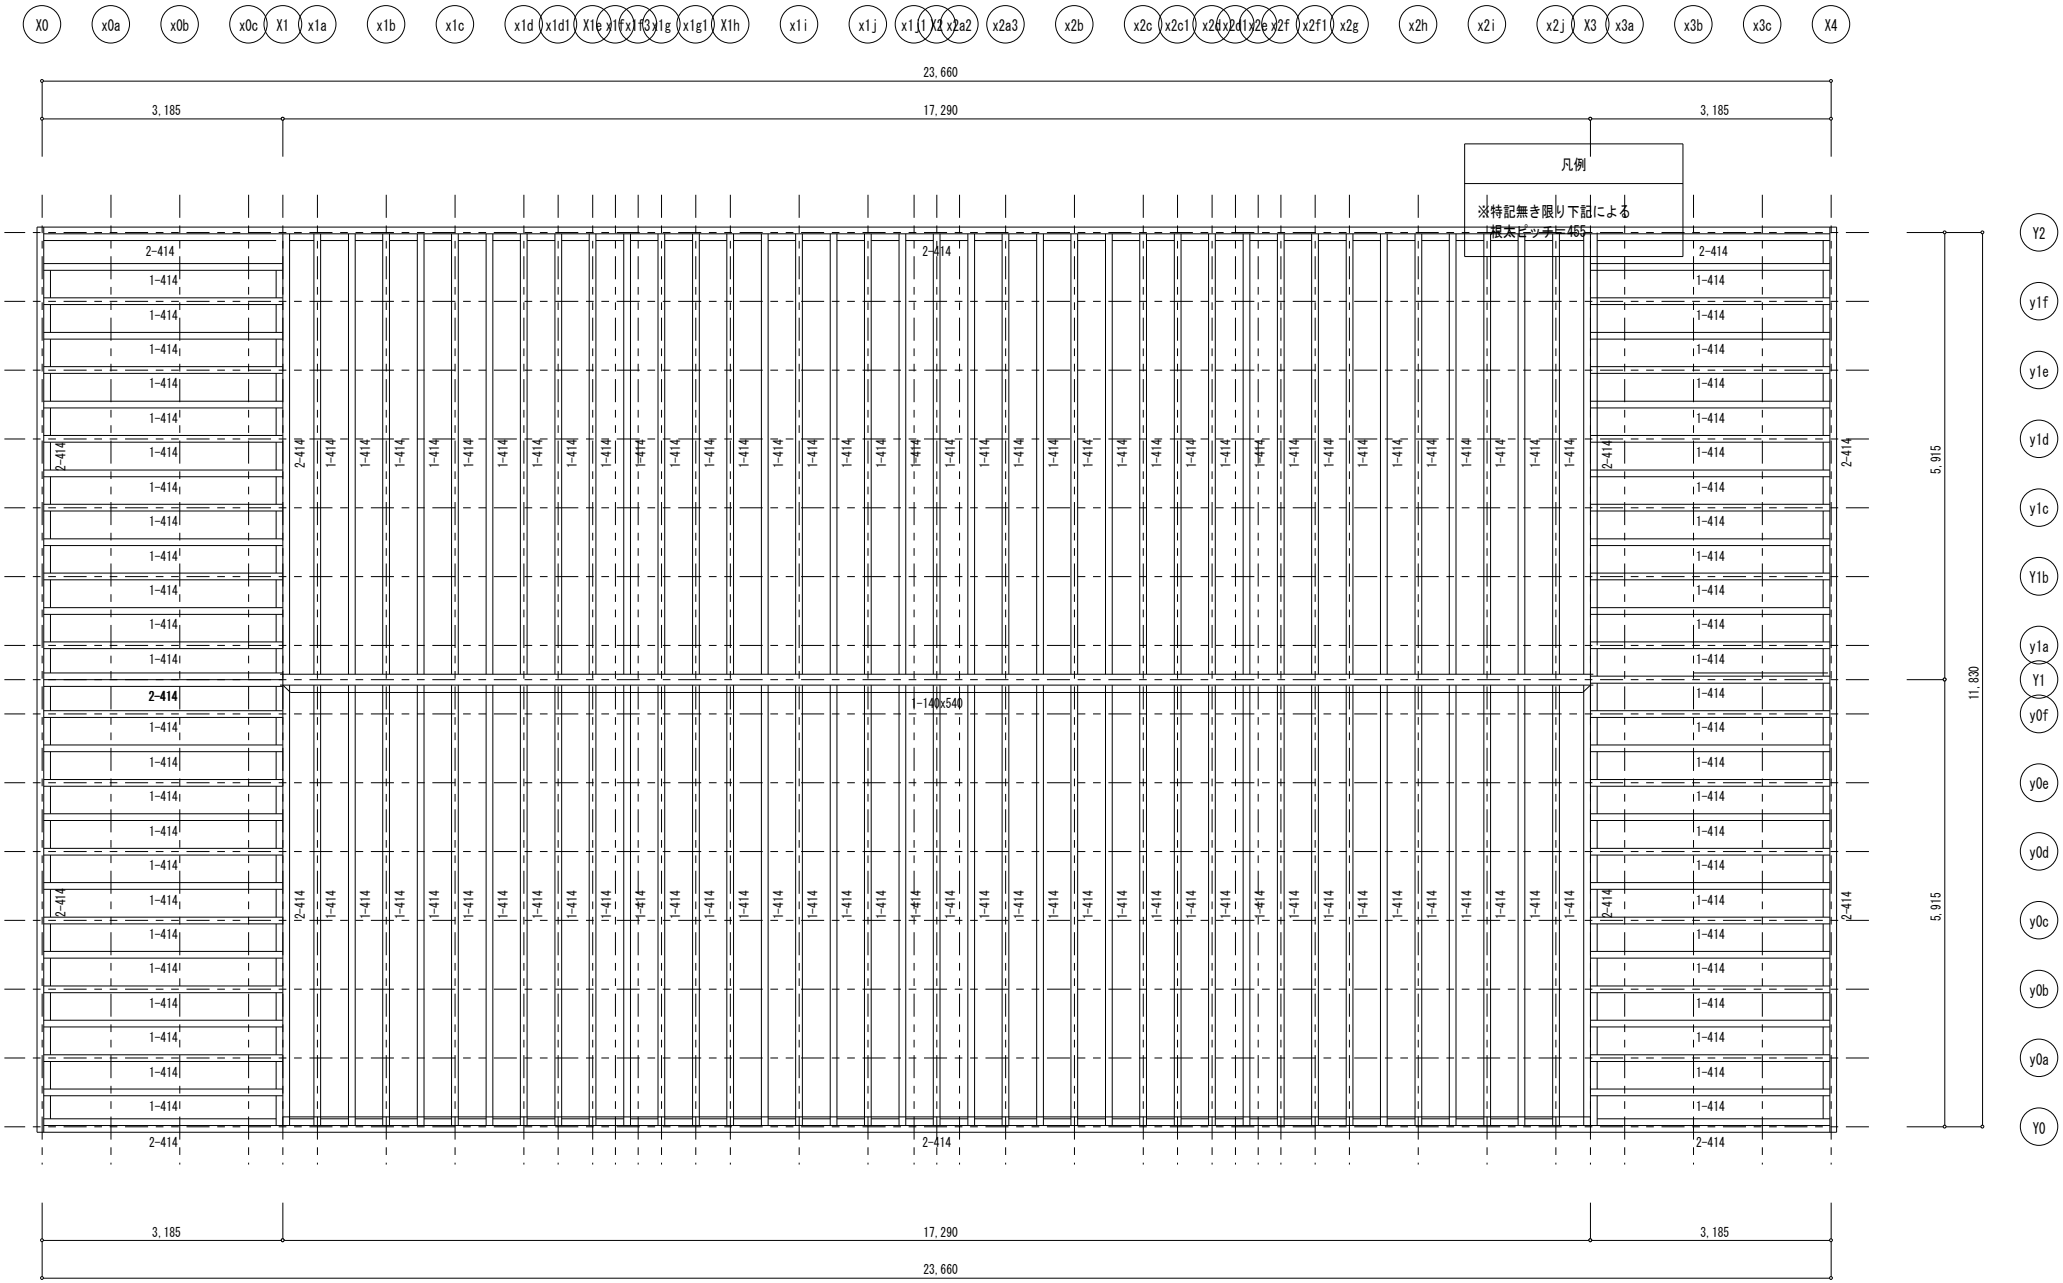
X0 x0a x0b x0c X1 x1a x1b x1c x1d x1d1 X1e x1f x1f3 x1g x1g1 X1h x1i x1j x1j1 X2 x2a2 x2a3 x2b x2c x2c1 x2d x2d1 x2e x2f x2f1 x2g x2h x2i x2j X3 x3a x3b x3c X4
23,660
3,185
17,290
3,185
凡例
※特記無き限り下記による
根太ピッチ=455
2-414
1-414
1-140x540
5,915
11,830
Y2 y1f y1e y1d y1c Y1b y1a Y1 y0f y0e y0d y0c y0b y0a Y0

7F階床伏図　1/50

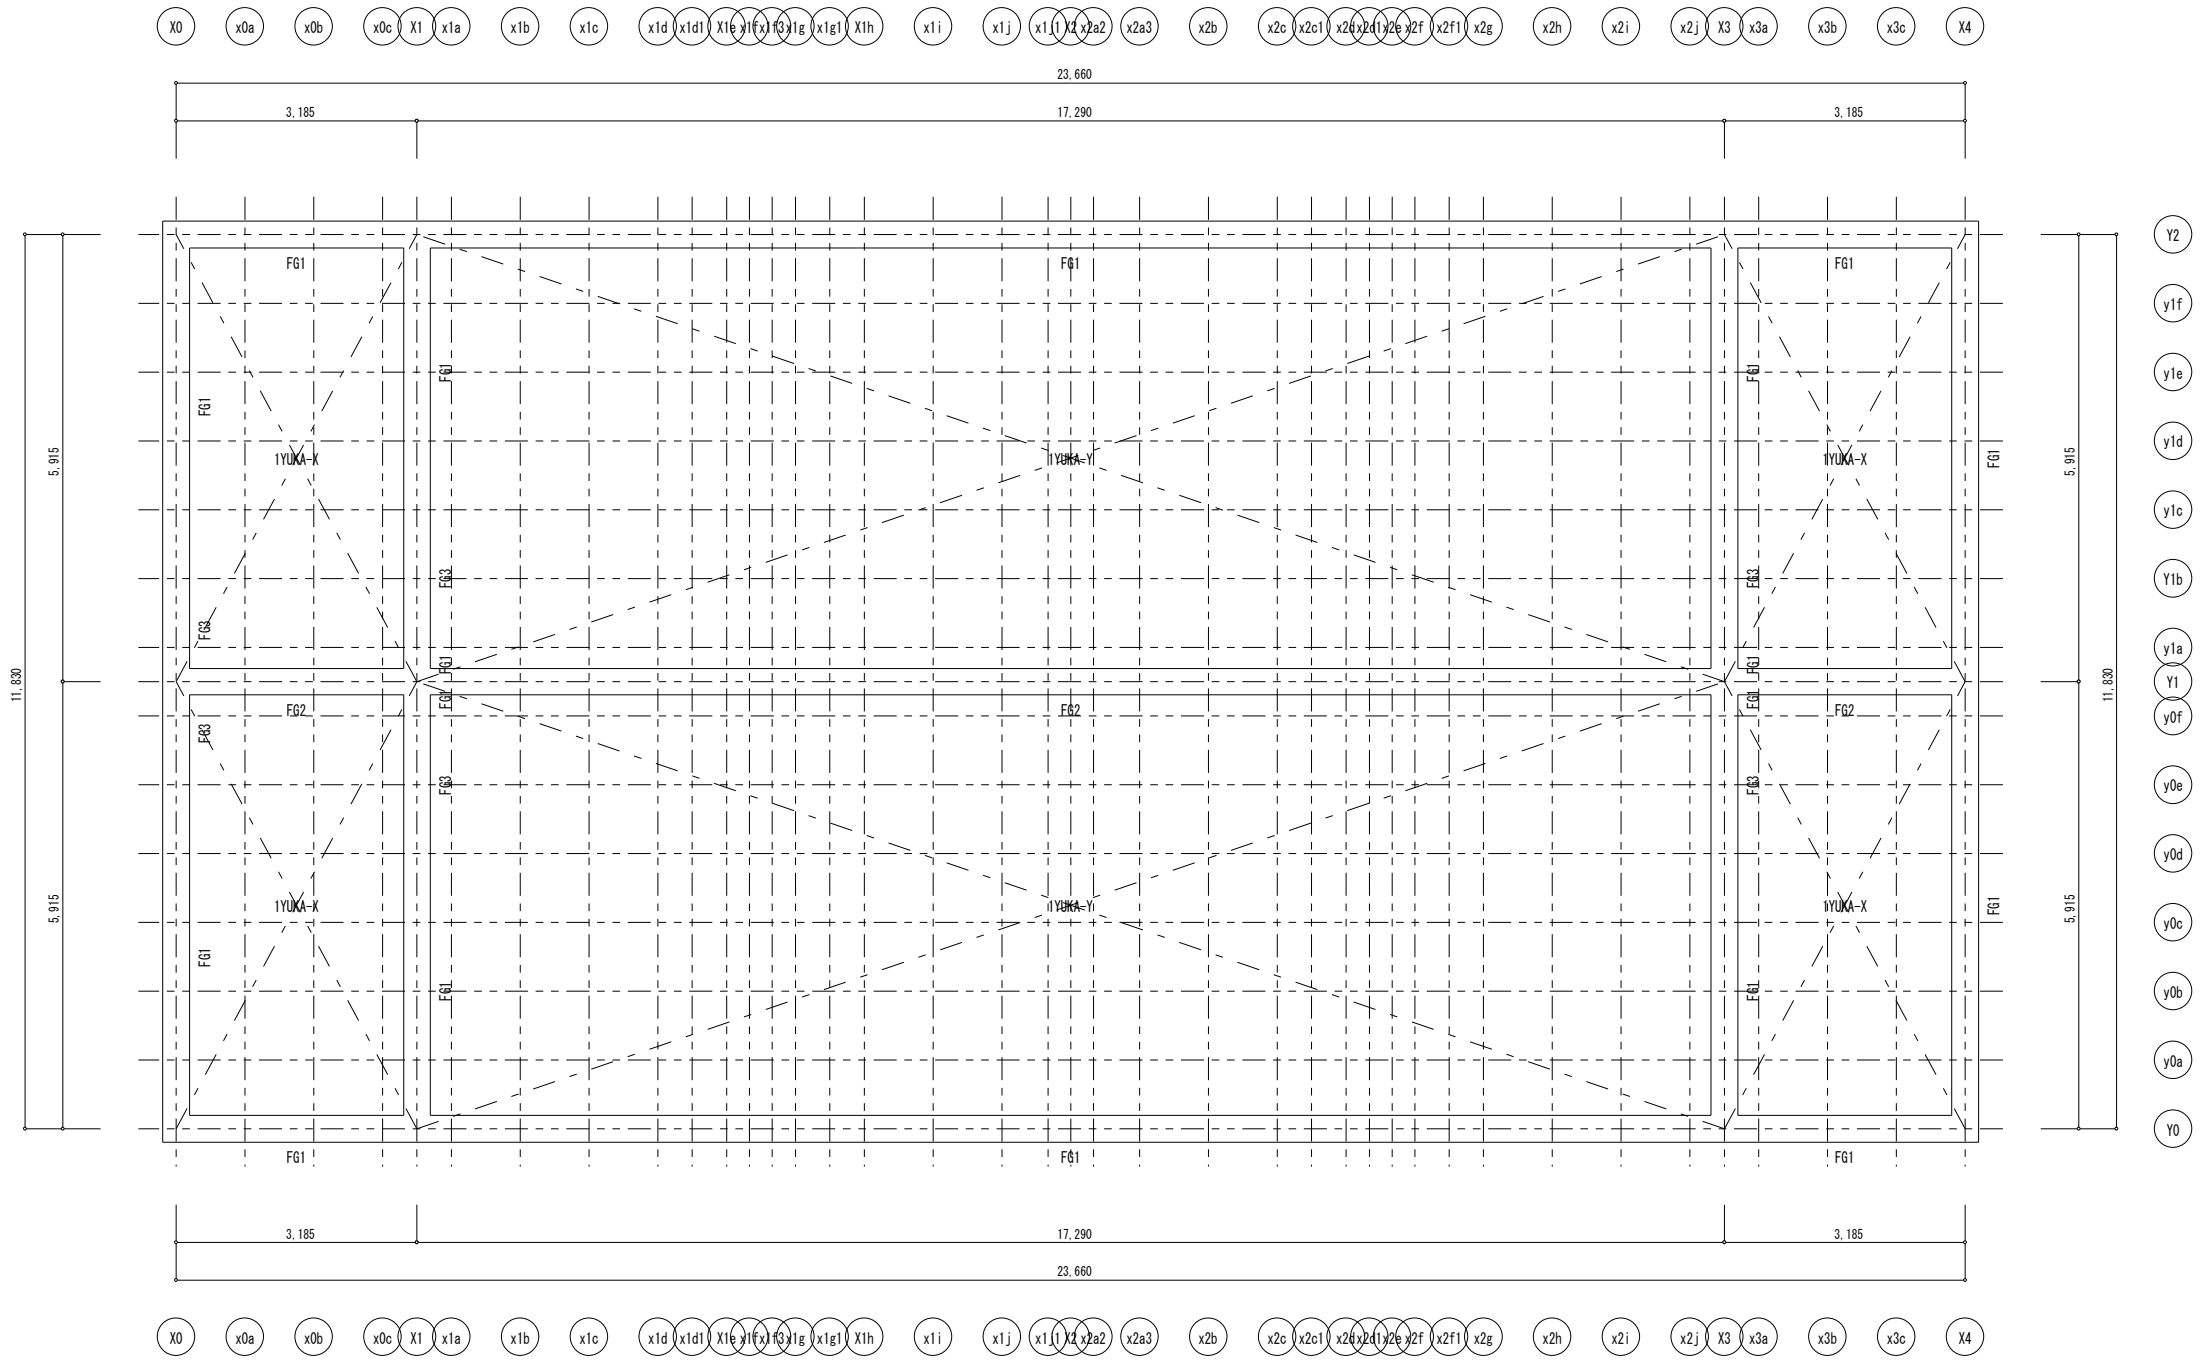
X0 x0a x0b x0c X1 x1a x1b x1c x1d x1d1 X1e x1f x1f3 x1g x1g1 X1h x1i x1j x1j1 X2 x2a2 x2a3 x2b x2c x2c1 x2d x2d1 x2e x2f x2f1 x2g x2h x2i x2j X3 x3a x3b x3c X4
23,660
3,185
17,290
3,185
Y2 y1f y1e y1d y1c Y1b y1a Y1 y0f y0e y0d y0c y0b y0a Y0
11,830
5,915
5,915
FG1
FG2
FG3
1YUKA-X
1YUKA-Y

F階伏図　1/50

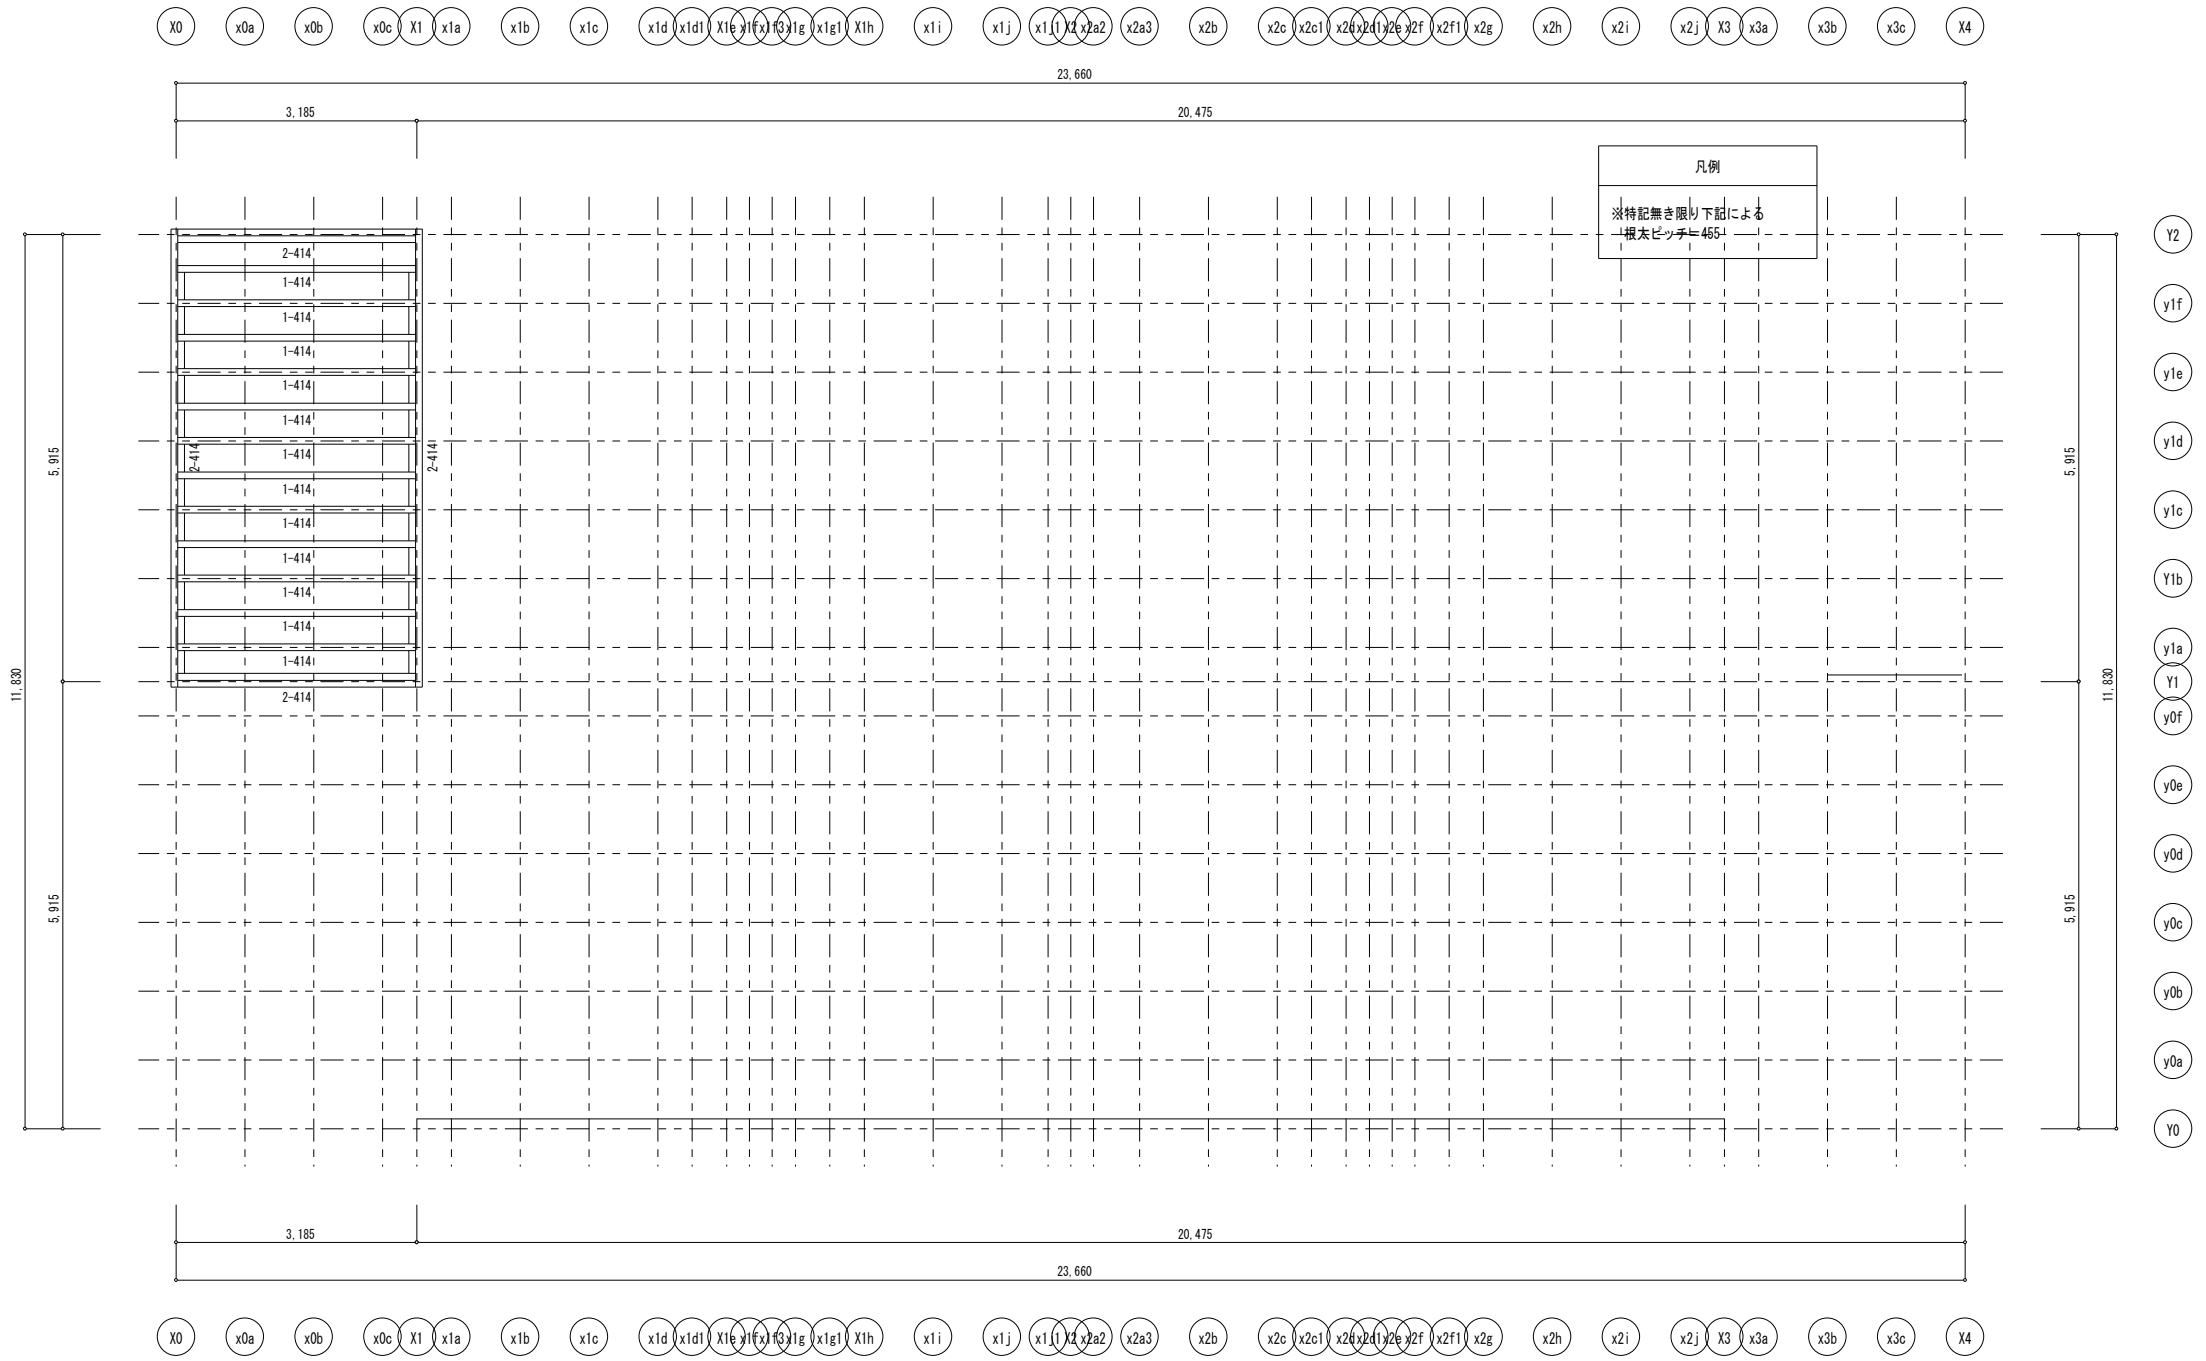

PH1F階床伏図　1/50